




TR1 - Sezione AA' Da Via Cigna a Corso Vercelli | scala 1:200

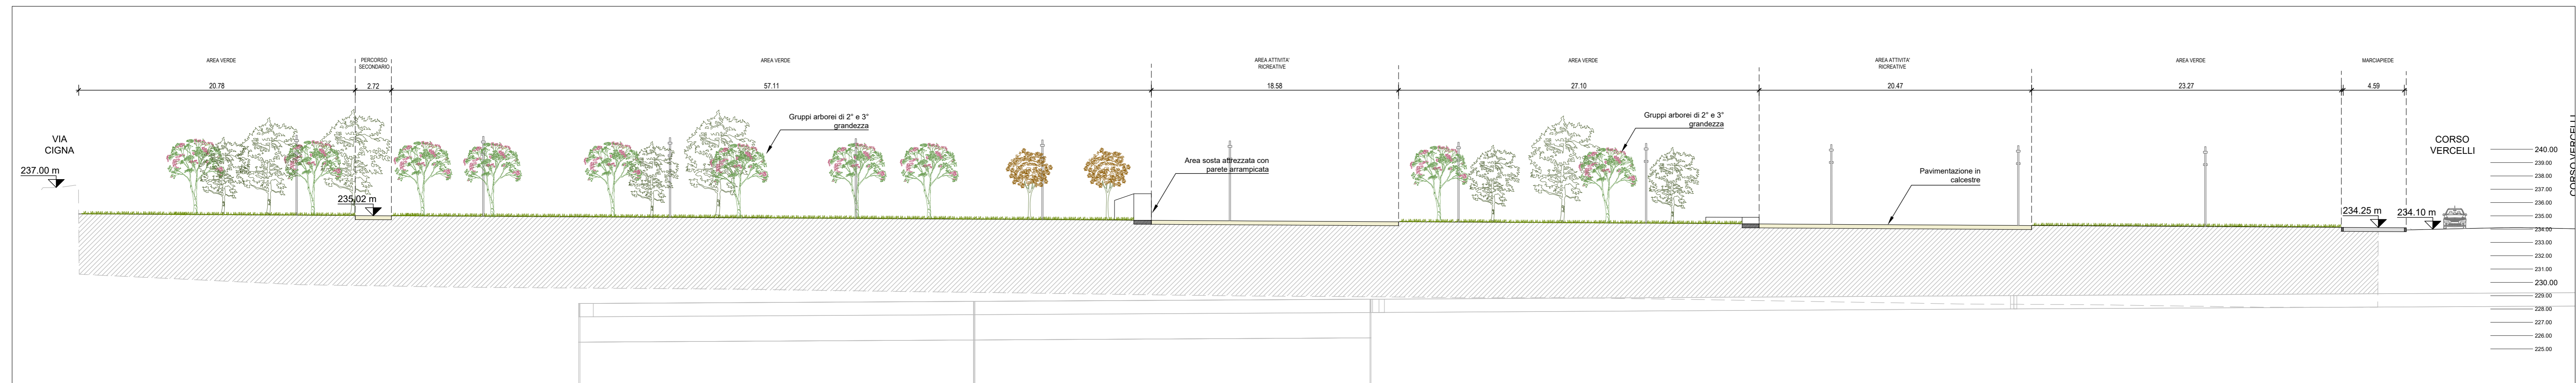


TR 1 - Sezione AA' Da Corso Vercelli a Stazione Giulio Cesare | scala 1:200

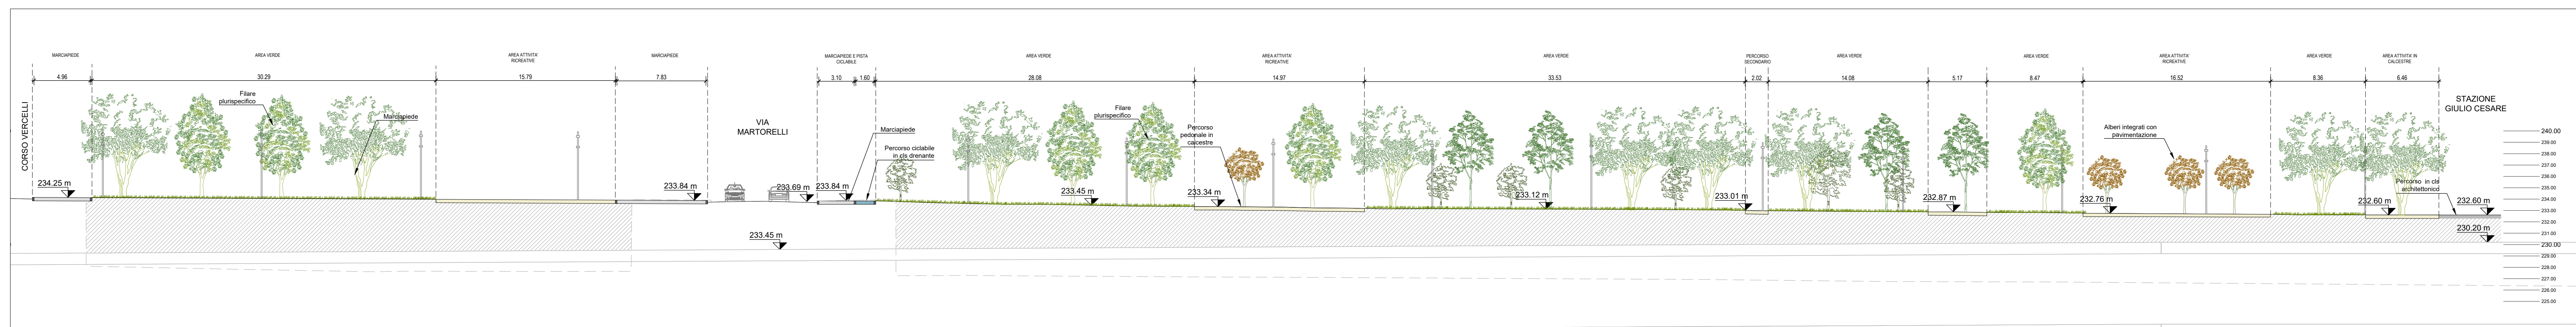

TR 2 - Sezione BB' Da Corso Giulio Cesare a Via Monte Rosa | scala 1:200

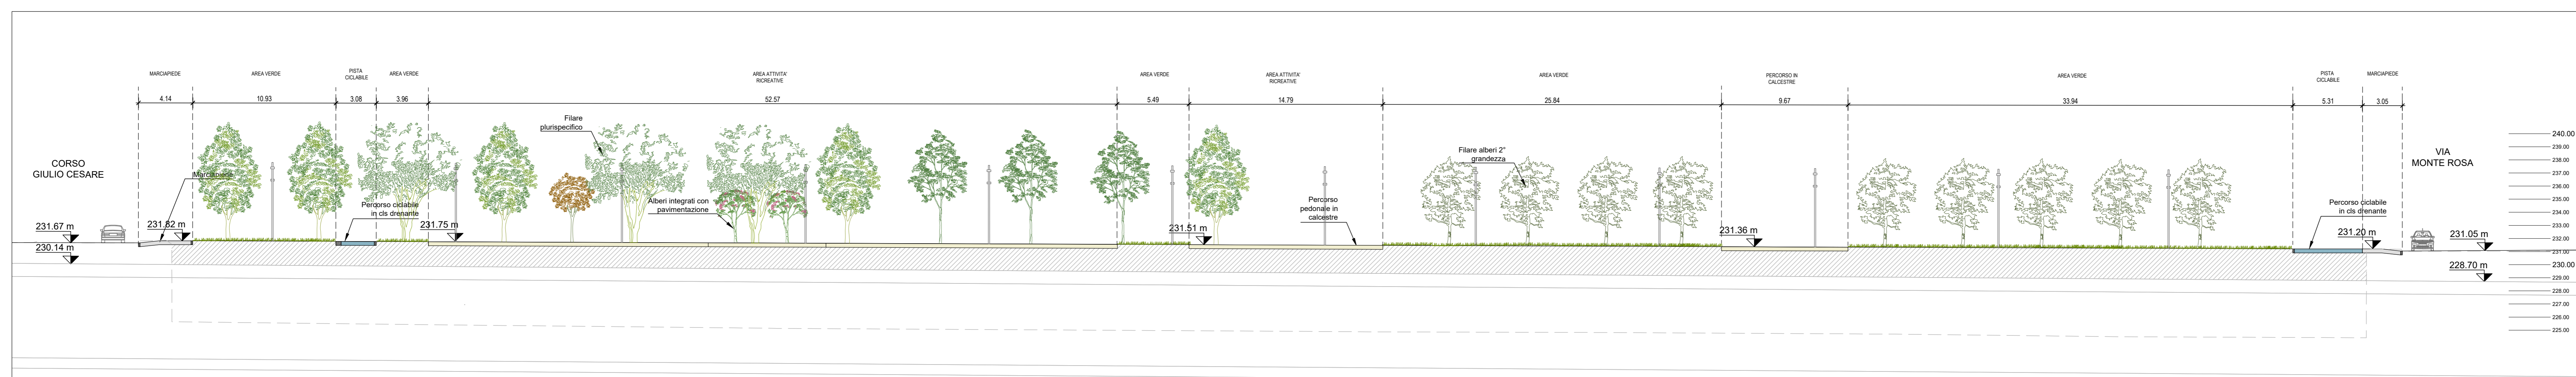

TR 2 - Sezione BB' Da Via Monte Rosa a Stazione Giovanni Bosco | scala 1:200

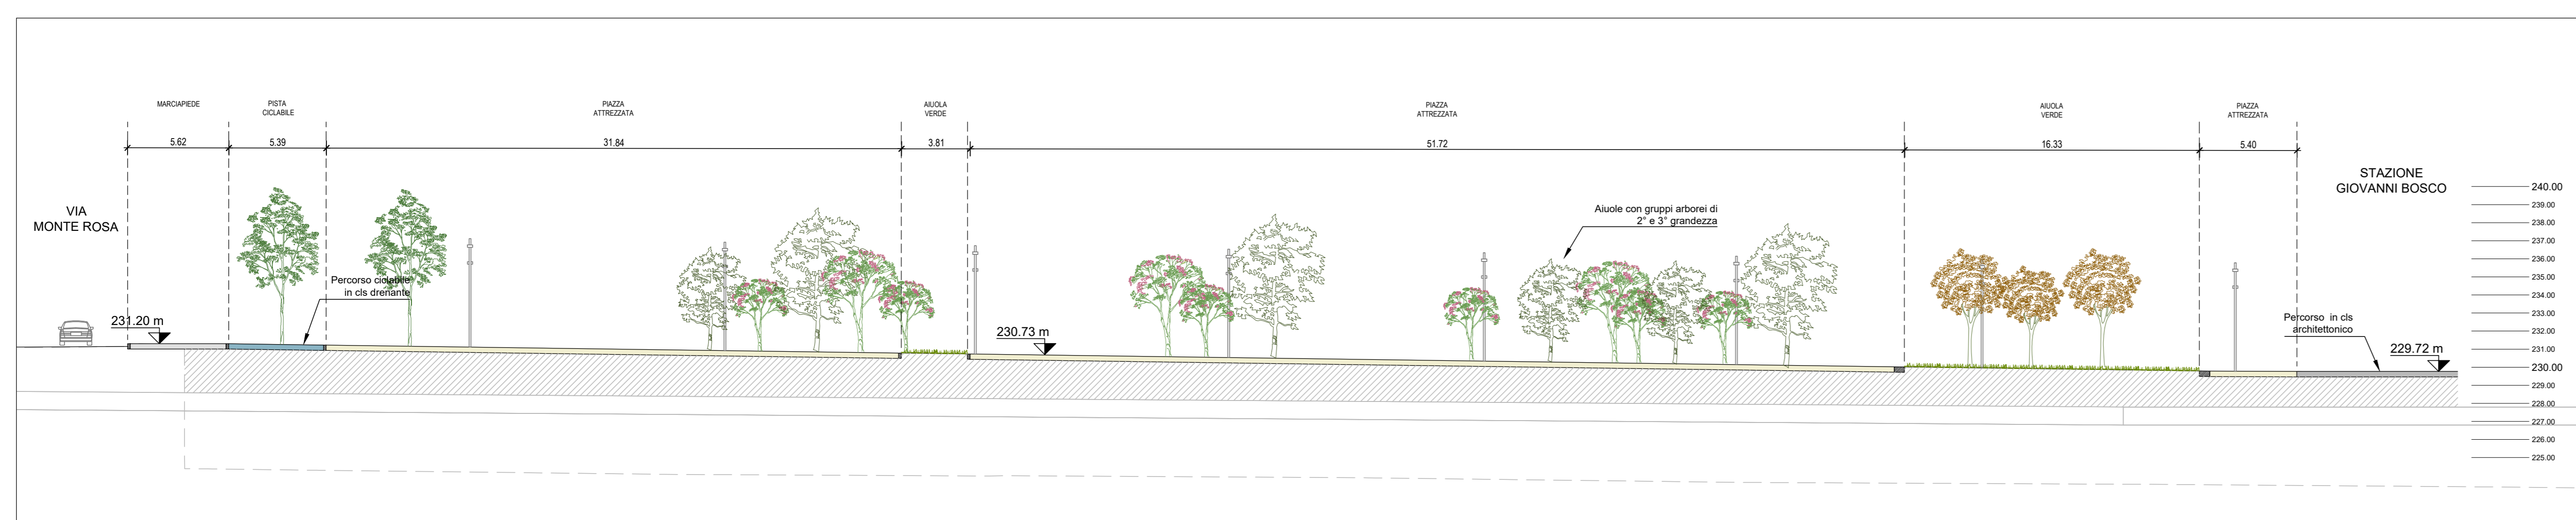

MINISTERO DELLE INFRASTRUTTURE E DELLA MOBILITÀ SOSTENIBILI
STRUTTURA TECNICA DI MISSIONE

COMUNE DI TORINO

METROPOLITANA AUTOMATICA DI TORINO
LINEA 2 - TRATTA POLITECNICO - REBAUDENGO
PROGETTAZIONE DEFINITIVA
 Lotto Costruttivo 1: Rebaudengo - Bologna

PROGETTO DEFINITIVO		INFRA.TO INFRASTRUTTURE PER LA MOBILITÀ	
DIRETTORE PROGETTAZIONE Responsabile Integratore discipline specialistiche	IL PROGETTISTA		
Ing. R. Crow Ordine degli Ingegneri della Provincia di Torino n. 60385		Arch. F. Balognesi Ordine degli Architetti della Provincia di Torino n. 4594	
URBANISTICO - SISTEMAZIONE E RIPRISTINI SUPERFICIALI		GALLERIA ARTIFICIALE	
		SEZIONI LONGITUDINALI CARATTERISTICHE - TAV.1/2	
ELABORATO	REV. NO.	SCALA	DATA
BIM MANAGER Geom. L. D'Accardi	MTL2T1A1URBGA0T 008.1	0 1	1:200 30/10/2022
AGGIORNAMENTI			
Fig. 1 di 2			

REV.	DESCRIZIONE	DATA	REDAITTO	CONTROL.	APPROV.	VISTO
0	EMISSIONE	28/06/22	CGE	DLA	FBO	RCR
1	Emissione finale a seguito di verifica preventiva	30/10/22	CGE	DLA	FBO	RCR
-	-	-	-	-	-	-
-	-	-	-	-	-	-

LOTTO 1	CARTELLA	6.3.1	28	MTL2T1A1D	URBGA0T008.1
STAZIONE APPALTANTE					
DIRETTORE DI DIVISIONE INFRASTRUTTURE E MOBILITÀ Ing. R. Bertasio					
RESPONSABILE UNICO DEL PROCEDIMENTO Ing. A. Strozziere					