


CARLO ALBERTO GT5 ← PPN

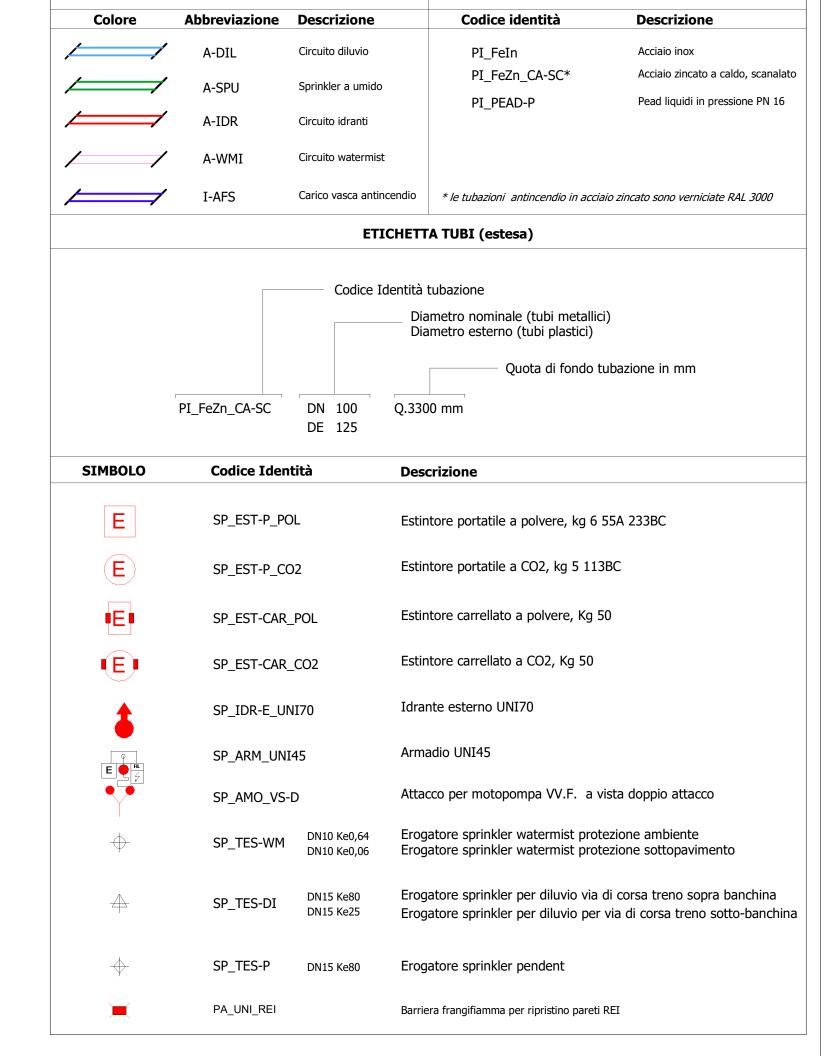



	.OGEIIO	DEFINITIVO						
PROGE Responsal	DIRETTORE PROGETTAZIONE Responsabile integrazione discipline specialistiche		INFRATRASPORTI.TO S.r					r.l
Ing. R. Crova Ordine degli Ingegneri della Provincia di Torino n. 6038S BIM MANAGER Geom. L. D'Accardi		della Provincia di Torino	IMPIANTI NON DI SISTEMA - STAZIONE NOVARA IMPIANTO ANTINCENDIO PIANTA PIANO ATRIO E ACCESSI					
			ELABORATO		REV. sint. est.		DATA	
		eom. L. D'Accardi	MTL2T1A2D IANSNOT001	ISNOT001 0 2 1:100		20/1	20/10/2	
			AGGIORNAMENTI				Fg. $oldsymbol{1}$ di	
REV.		DESCRIZIONE			REDATTO	CONTROL	. APPROV.	,
0	EMISSIONE			31/03/22	MMi	AGh	FAz	
ū	EMISSIONE FINALE A SEGUITO DI VERIFICA PREVENTIVA			21/04/23	MMi	FAz	FAz	
1		EMISSIONE FINALE A SEGUITO DI VERIFICA PREVENTIVA		20/10/23	MMi	FAz	FAz	
	EMISSIONE FI	INALE A SEGUITO DI VERIFI						

RESPONSABILE UNICO DEL PROCEDIMENTO Ing. A. Strozziero