

**LEGENDA**

-  Ciclovía Ven To
-  Barra manuale per controllo accessi carrabili L=5m



**PERCORSI ESISTENTI**

-  Percorsi ciclopedonali esistenti
-  Percorsi ciclopedonali esistenti da adeguare per renderli facilmente accessibili da tutti con intervento di scavo e ripristino della fondazione, dello strato di stabilizzato e di finitura superficiale in polvere di roccia (L=5 m)
-  Percorsi ciclopedonali esistenti da adeguare per renderli facilmente accessibili da tutti con intervento di ripristino dello strato di stabilizzato e di finitura superficiale in polvere di roccia (L=5 m)
-  Percorsi ciclopedonali esistenti da adeguare per renderli facilmente accessibili da tutti con intervento di ripristino dello strato di stabilizzato e di finitura superficiale in polvere di roccia (L=2/3 m)



**PERCORSI DI PROGETTO**

-  Nuovi percorsi ciclopedonali accessibili da tutti realizzati con intervento di scavo e fondazione, strato in stabilizzato e strato di finitura in polvere di roccia (L=5 m)
-  Nuovi percorsi ciclopedonali accessibili da tutti realizzati con intervento di scavo e fondazione, strato in stabilizzato e strato di finitura in polvere di roccia (L=3 m)


**SEZIONI DI DETTAGLIO - PERCORSI CICLOPEDONALI ESISTENTI**

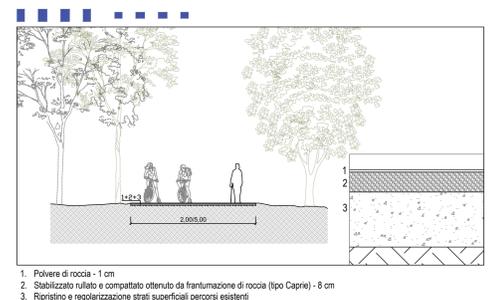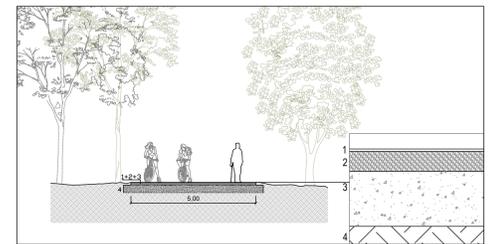

**SEZIONI DI DETTAGLIO - PERCORSI CICLOPEDONALI DI PROGETTO**

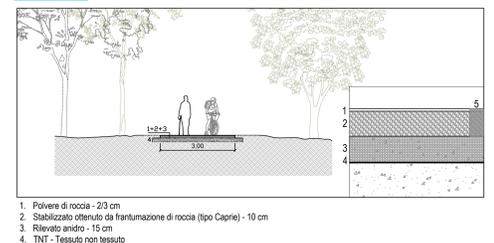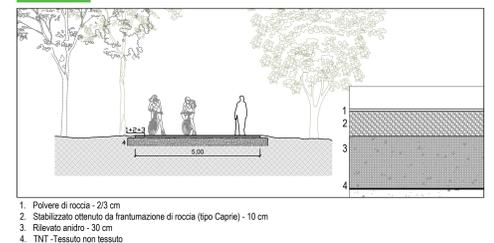

**SEZIONI DI DETTAGLIO - BARRA PER CONTROLLO ACCESSO**

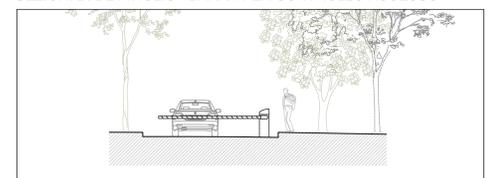

															
<b>PROGETTO</b> Parco dello Sport e dell'educazione Ambientale Cluster 1 - Cittadella dello Sport															
<b>CLIENTE</b> Città di Torino Dipartimento Manutenzioni e Servizi Tecnici Divisione Manutenzioni Servizio Infrastruttura per il Commercio e lo Sport Dipartimento Servizi Operativi, Infrastruttura e Mobilità Divisione Verde e Parchi	<b>RUP/CP</b> Arch. Maria Vittoria														
<b>GRUPPO DI PROGETTAZIONE</b> Determina D.D. N° 5381 DEL 27/05/2023															
<b>SOCIETA' MANDATARIA / Coordinatore del Gruppo di Progettazione / Progettista</b>  TAX srl Via F. Crispi, 69 07051 - Anagnino (AG) info@tax.it															
<b>PROGETTISTA IMPIANTI</b>  Proimpianti srl Via Garibaldi, 88 07051 - Anagnino (AG) c.granata@proimpianti.it															
<b>GEOLOGO</b> Dott. Geologo Andrea Piano Via Primavera 6 14100 - Asti andrea@astipianogeologi.it															
<b>CONSULENTI</b> PAESAGGIO: Arch. Paesaggista Diego Colonna AMBIENTE: Studio Biosfera - Dott. Biologo Gianni Bettini Myrica s.r.l. - Dott. Agronomo Giordano Fossi Dott. Agronomo Tommaso Vai															
<b>CUP</b> C15B2200090006	<b>CODICE OPERA</b> 5056														
<b>FASE PROGETTUALE</b> PROGETTO DEFINITIVO															
<b>ELABORATO</b> Planimetria generale Percorsi															
<table border="1"> <thead> <tr> <th>CODICE</th> <th>ELABORATO</th> <th>PLAN GEN.</th> <th>DATA</th> <th>SCALA</th> </tr> </thead> <tbody> <tr> <td>104-1</td> <td>DEFINITIVO</td> <td>TAX</td> <td>ARC.</td> <td></td> </tr> </tbody> </table>	CODICE	ELABORATO	PLAN GEN.	DATA	SCALA	104-1	DEFINITIVO	TAX	ARC.		<table border="1"> <thead> <tr> <th>DATA</th> <th>SCALA</th> </tr> </thead> <tbody> <tr> <td>24/11/23</td> <td>1:2000</td> </tr> </tbody> </table>	DATA	SCALA	24/11/23	1:2000
CODICE	ELABORATO	PLAN GEN.	DATA	SCALA											
104-1	DEFINITIVO	TAX	ARC.												
DATA	SCALA														
24/11/23	1:2000														
<small>                 NOME FILE: 104_1_DEF_5056_ARC-PLAN_GEN-29-20             </small>															