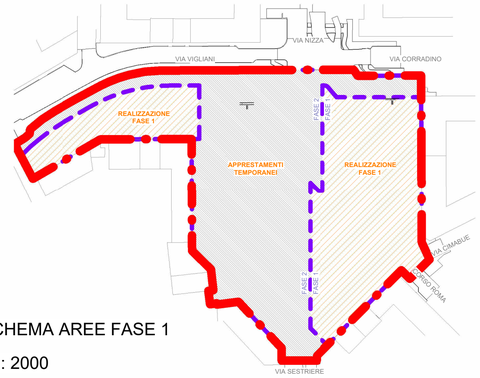

SCHEMA AREE FASE 1

1 : 2000

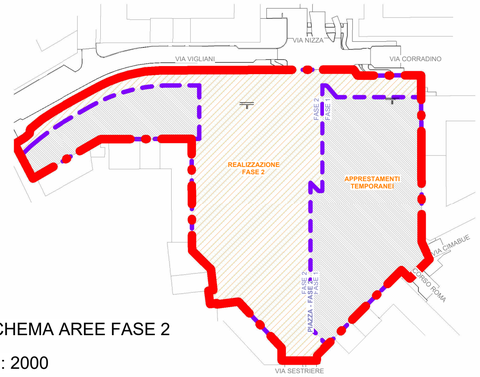

SCHEMA AREE FASE 2

1 : 2000

LEGENDA

01 - ASCENSORE METROPOLITANA
02 - SCALE ACCESSO METROPOLITANA
03 - EDIFICIO EX-DAZIO
04 - ACCESSO PEDONALE PARCHEGGIO (COPERTURA CORPO SCALA 'A')
05 - ACCESSO PEDONALE PARCHEGGIO (COPERTURA CORPO SCALA 'B')
06 - ACCESSO PEDONALE PARCHEGGIO (COPERTURA CORPO SCALA 'C')
07 - ACCESSO CARRABILE PARCHEGGIO (RAMPA SUD-OVEST)
08 - USCITA CARRABILE PARCHEGGIO (RAMPA NORD-OVEST)
09 - ACCESSO CARRABILE PARCHEGGIO (RAMPA NORD-EST)
10 - USCITA CARRABILE PARCHEGGIO (RAMPA SUD)
11 - GRIGLIATI VENTILAZIONE METROPOLITANA

LIMITE AMBITO DI INTERVENTO

DEMARCAZIONE TRA COMUNE DI TORINO E COMUNE DI MONCALIERI

SAGOMA PARCHEGGIO INTERRATO (LIVELLO -1)

PIAZZA BENGASI

VIABILITA' CIRCOSTANTE ED AREE ANNESSE

VASCHE VERDE PENSILE

AIUOLE VERDI SU TERRA

SUPERFICIE TOTALE AMBITO DI INTERENTO: 28'006 mq

di cui

SUPERFICIE AFFERENTE A PIAZZA BENGASI: 13'597 mq

SUPERFICIE AFFERENTE AL PIAZZALE OVEST: 2'017 mq

SUPERFICIE AFFERENTE ALLA VIABILITA' CIRCOSTANTE: 12'392 mq

SUPERFICIE AMBITO DI INTERVENTO RICADENTE NEL COMUNE DI TORINO: 22'976 mq

SUPERFICIE AMBITO DI INTERVENTO RICADENTE NEL COMUNE DI MONCALIERI: 5'030 mq

PLANIMETRIA GENERALE DI INTERVENTO

1 : 500

CITTA' DI TORINO

DIPARTIMENTO GRANDI OPERE, INFRASTRUTTURE E MOBILITà
Divisione Infrastrutture - Servizio Suolo Parcheggi

PARCHEGGIO PUBBLICO INTERRATO PIAZZA BENGASI

CUP C11I13000010007 - **CIG** 8530185359 - **CPV** 71242000-6 - **C. NUTS** ITC11

PROGETTO ESECUTIVO

RESPONSABILE UNICO DEL PROCEDIMENTO
Arch. Paola DE FILIPPI

COLLABORATORI TECNICI DEL RUP
Ing. Giovanni SELVAGGI
Ing. Giuseppe POPPA

R.T.P.

ICIS S.r.l. - Società di Ingegneria
Mandataria R.T.P. - Integrazione prestazioni specialistiche - Strutture - Geologia e Geotecnica - Viabilità e Sottoservizi - CAM

STUDIO ROLI ASSOCIATI
Architettura - Edilizia - Sistemazioni Esterne

STUDIO RENATO LAZZERINI
Impianti Idraulici, Meccanici, Elettrici e Speciali

Dott. Stefano ROLETTI
Acustica Ambientale

Ing. Gian Franco SILLITTI
Prevenzione Incendi

GAE Engineering S.r.l.
Strategie Antincendio
Coordinamento Sicurezza in Progettazione

Ing. Luigi QUARANTA
Coordinamento Sicurezza in Progettazione

Integratori Prestazioni Specialistiche
Ing. Paolo S. PAGANO (ICIS Srl)
Ing. Luciano LUCIANI (ICIS Srl)

Progettista Architettonico
Ing. Andrea ROLI (ROLI ASSOCIATI)

INQUADRAMENTO GENERALE

PLANIMETRIA GENERALE DI INTERVENTO

REDAZIONE	CODICE GENERALE ELABORATO					
MB	L2687 (CODICE OPERA)	PE (LIVELLO PROGETTO)	C (CATEGORIA)	GEN (SEGMENTO)	02 (N. ELABORATO)	02 (REVISIONE)

CONTROLLO: FdG

AUTORIZZAZIONE: LCN

NOTE EMISSIONI:

n	Data	Descrizione
00	Agosto 2024	Prima emissione
01	Ottobre 2024	Emissione Post Verifica
02	Ottobre 2024	Emissione per Appalto

SCALA: Come indicato

DATA: Ottobre 2024

FILE: L2687-PE-M-OCD-01-02_Opere Edili-Parcheggio Interrato