

MEISINO - ALLACCIO ACQUEDOTTO




TOMBINO ESISTENTE
PER NUOVO ALLACCIO

LEGENDA LINEE

- CONDOTTA ESISTENTE
- NUOVA CONDOTTA

PARTICOLARE STACCHI ACQUEDOTTO

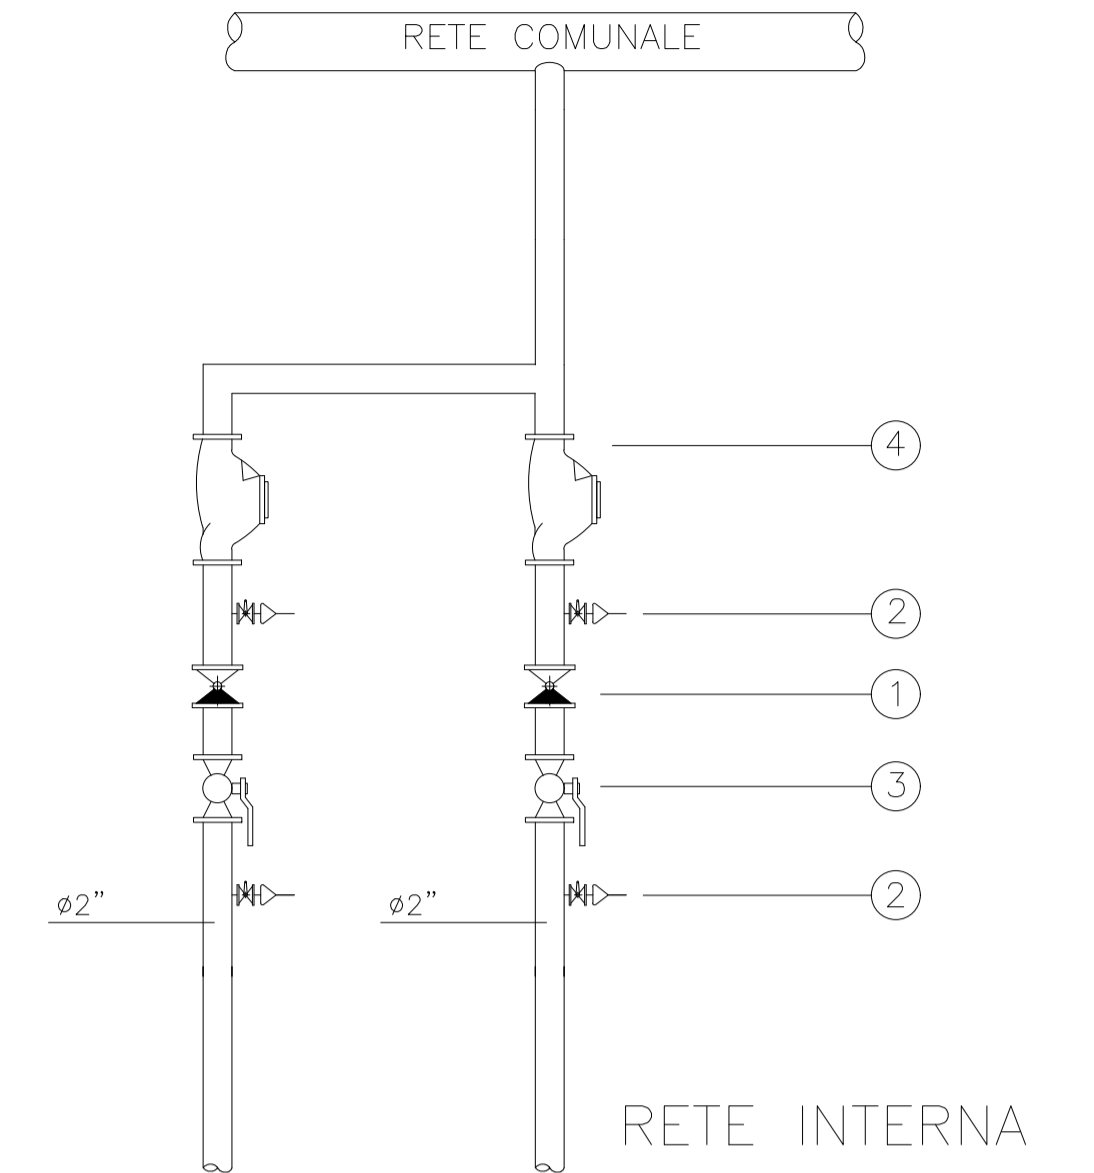

LEGENDA

- ① VALVOLA DI NON RITORNO
- ② RUBINETTO DI SCARICO $\phi 1/2''$ CON PORTAGOMMA FILETTATO
- ③ VALVOLA DI INTERCETTAZIONE
- ④ CONTATORE

REV.	DATE / DATA	DESCRIPTION / DESCRIZIONE	DRAWN / DISEGNATO	CHECKED / CONTROLLATO	APPROVED / APPROVATO
00	14/12/2022	Emissione	SBT	DNG	DNG



PROGETTO		Cluster 2 - Rigenerazione ex Galoppatoio militare Parco dello Sport e dell'educazione ambientale	
CLIENTE Città di Torino Dipartimento Manutenzioni e Servizi Tecnici Divisione Manutenzioni Servizio Infrastrutture per il Commercio e lo Sport Dipartimento Grandi Opere, Infrastrutture e Mobilità Divisione Verde e Parchi GRUPPO DI PROGETTAZIONE		RUP/CP Arch. Maria Vitetta Determina D.D. N° 4479 DEL 28/09/2022	
SOCIETA' MANDATARIA / Coordinatore del Gruppo di Progettazione / Progettista STUDIO DE FERRARI ARCHITETTI VIA ANDORNO, 22 10153 - TORINO studio@deferrariarchitetti.it		Arch. Vittorio Iacomussi (CGP/PRG)	
PROGETTISTA ARCHITETTONICO / CLP ipe progetti consulting		Arch. Giorgia Maria Barbano (CPS/CLP) C.SO PRINCIPE ODDONE, 70 10152 - TORINO g.barbano@ipeprogetti.it	
PROGETTISTA DEL PAESAGGIO / CLP lineeverdi		Chiara Bruno Otella (CLP) C.SO REGINA MARGHERITA, 104 10152 - TORINO info@lineeverdi.com	
PROGETTISTA STRUTTURALE / CLP ipe progetti engineering		Ing. Innocente Porrone (CLP) C.SO PRINCIPE ODDONE, 70 10152 - TORINO i.porrone@ipeprogetti.it	
CUP C13I22000080006		CODICE LAVORO 5057	
CODICE SERVIZIO ST-IFCOMSP		CODICE LAVORO RES-IMP	
FASE PROGETTUALE PROGETTO DI FATTIBILITA' TECNICA ED ECONOMICA APPALTO			
ELABORATO Allaccio SMAT			
CODICE ELABORATO COMMESSA FASE DI PROGETTAZIONE	ELAB. GRAF. AUTORE AREA LIVELLO TIPO FILE	DISCIPLINA IMP	DATA 15/03/2023
C22-069 FATTIBILITA'	IPEC. - - .dwg		REV. 00
SCALA -			
NUMERO DOCUMENTO 29 di 39			
NUMERO FILE C22-069-ST-IFCOMSP-5057-A-ELAB.GRAF.-29-00-TavolaSMAT			

