


ESTRATTO PLANIMETRICO



SIMBOLOGIA RAPPRESENTAZIONE SONDAGGI

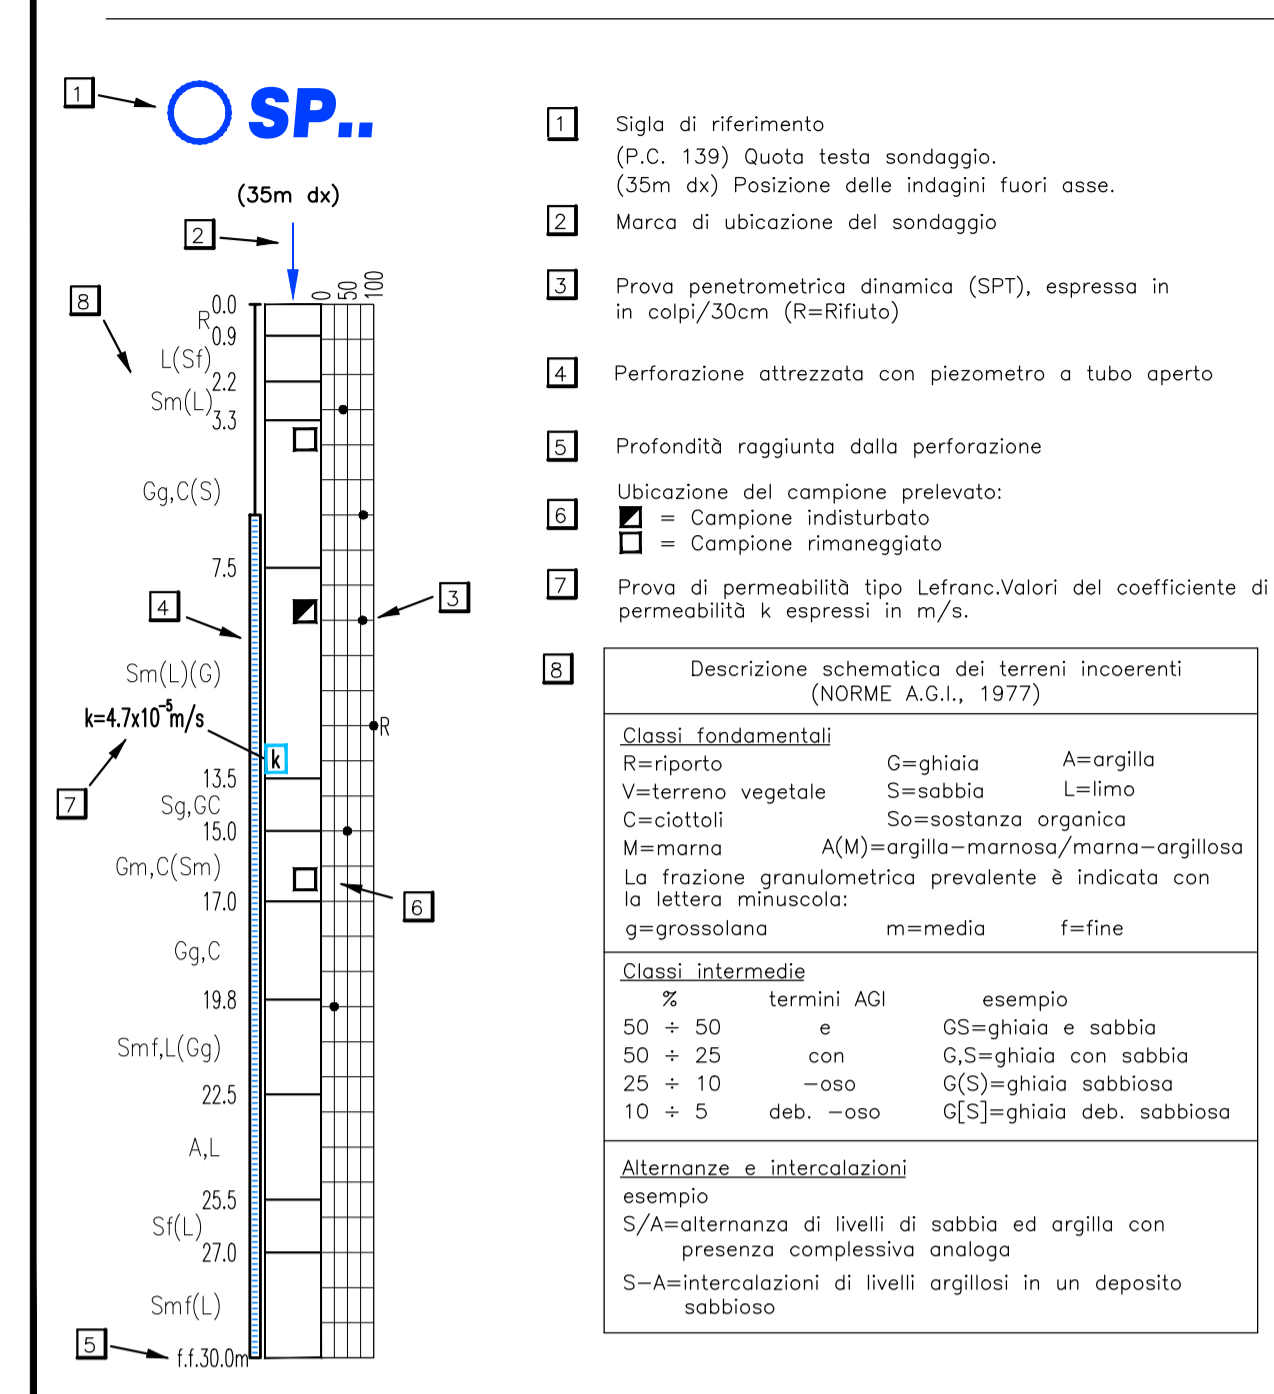


UNITA' GEOTECNICA	
1	UNITA' 1 - Terreno superficiale
2	UNITA' 2 - Ghiaia e sabbia da sciolta a debolmente cementata (% di cementazione compresa tra 0 e 25%)
2B	UNITA' 2B - Sabbie limose e limi addensati a ghiaie sabbioso-limose (% di cementazione compresa tra 0 e 25%)
3	UNITA' 3 - Ghiaia e sabbia con cementazione da debole a media (% di cementazione compresa tra 25 e 50%)
4	UNITA' 4 - Ghiaia e sabbia con cementazione da media a elevata (% di cementazione compresa tra 50 e 75%)
Nota per UNITA' 3 e 4: a causa della loro erraticità, posizione, continuità e spessore degli strati più cementati risultano di difficile individuazione. Quanto qui riportato è stato ricavato in base ai dati oggi disponibili, si raccomanda un approfondimento nelle successive fasi progettuali.	
5	UNITA' 5 - Limo argilloso-sabbioso-ghiaioso (Argille Azzurre)
6	UNITA' 6 - Limo sabbioso debolmente argilloso (Depositi del Villafanchiano)
7	UNITA' 7 - Argille limose molto compatte e localmente litificate (Marna di S. Agata)

- LEGGENDA
- a) Limite geologico: certo (a) e presunto (b).
  - b) Limite geologico: certo (a) e presunto (b).
  - c) Livello piezometrico della falda freatica (2018)
  - d) Livello di falda progettuale (lungo termine) (+4.5m rispetto a piezometrica di riferimento)
  - e) Livello di falda in fase costruttiva (+1.5m rispetto a piezometrica di riferimento)

LEGGENDA INDAGINI GEOGNOSTICHE

- SP08 (a) Sondaggio geotecnico (a)
- SA09 (b) Sondaggio ambientale (b)
- DIA07 (c) Diagrafia (c)
- SP-D08 (d) Sondaggio geotecnico (d)
- SA-D09 (e) Sondaggio ambientale (e)
- DIA-D07 (f) Diagrafia (f)
- SP-D11/SA-D05 (g) Sondaggio geotecnico-ambientale (g)

POZZO DI INTERTRATTA PORTA NUOVA - SEZIONE TIPO - Scala 1:200

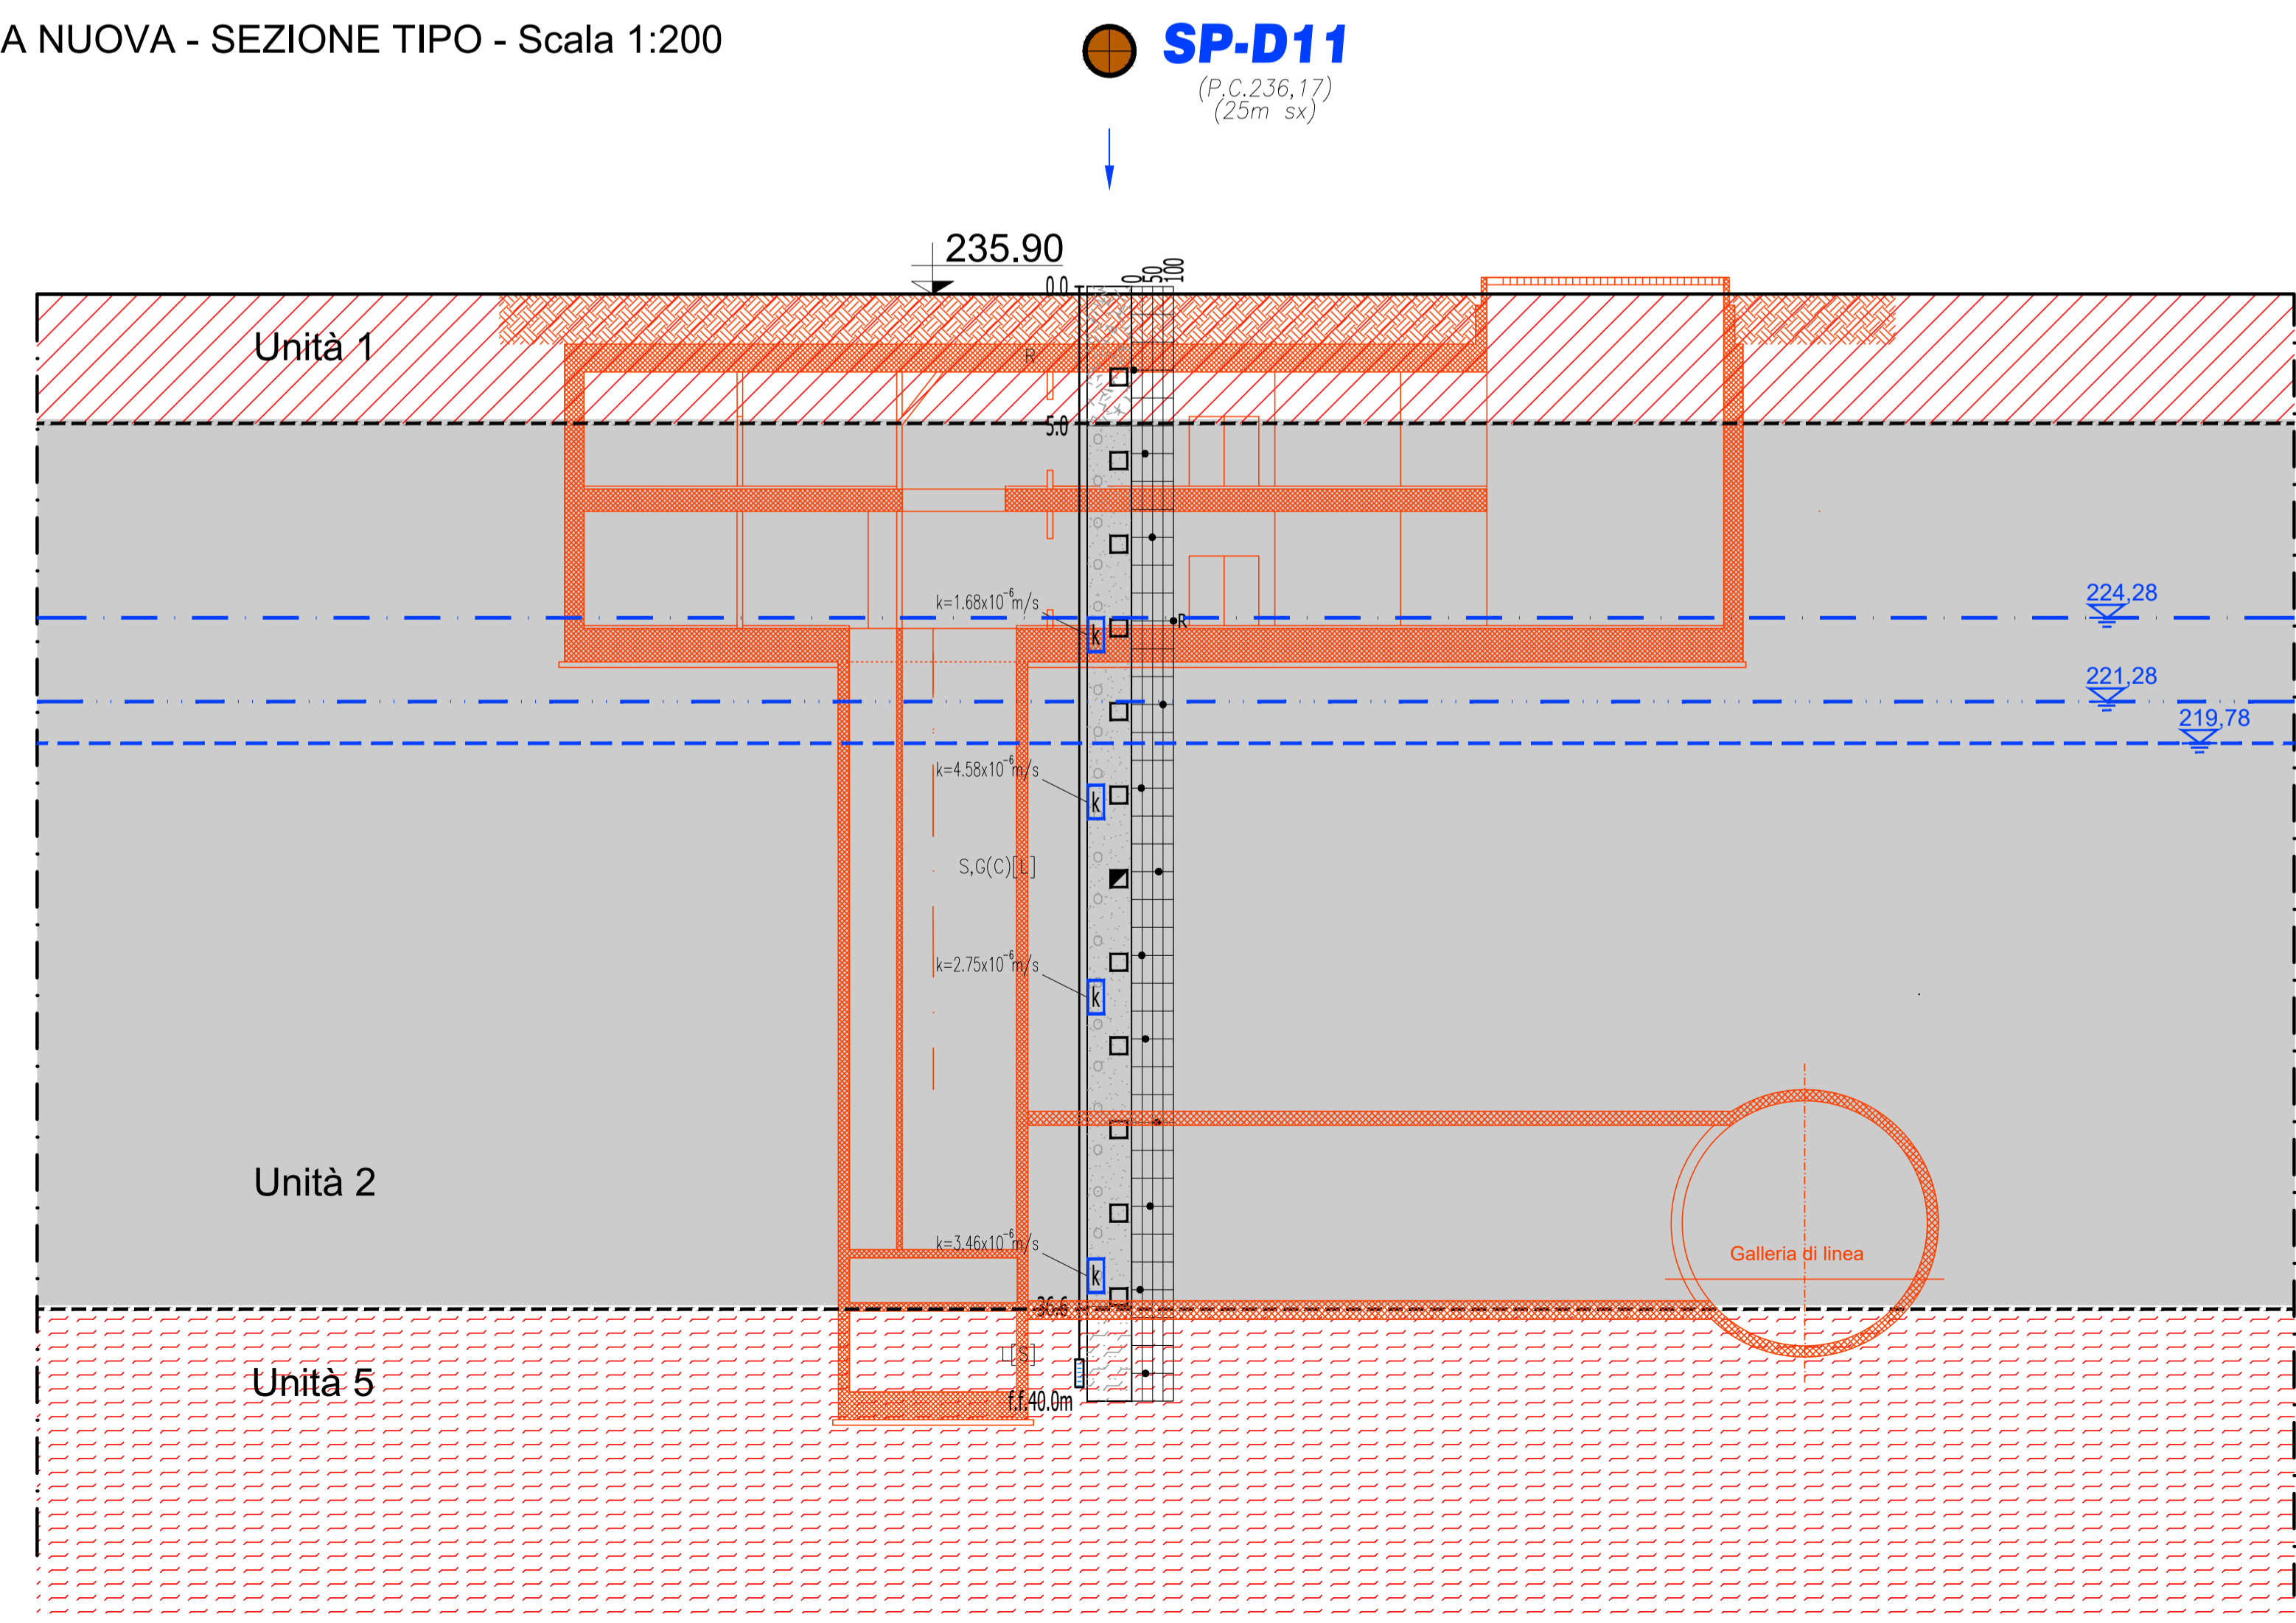

**MINISTERO DELLE INFRASTRUTTURE E DELLA MOBILITÀ SOSTENIBILI**  
**STRUTTURA TECNICA DI MISSIONE**

**COMUNE DI TORINO**

**METROPOLITANA AUTOMATICA DI TORINO**  
**LINEA 2 - TRATTA POLITECNICO - REBAUDENGO**  
**PROGETTAZIONE DEFINITIVA**  
 Lotto Generale: Politecnico - Rebaudengo

<b>PROGETTO DEFINITIVO</b>		<b>INFRA.TO</b> Infrastrutture per la mobilità		INFRATRASPORTI.TO S.r.l.	
DIRETTORE PROGETTAZIONE Responsabile integrazione discipline specialistiche		IL PROGETTISTA			
Ing. R. Crova Ordine degli Ingegneri della Provincia di Torino n. 6038S		Ing. P. De Martini Ugolotti Ordine degli Ingegneri della Provincia di Torino n. 8227Y			
<b>GEOTECNICA E SISMICA</b>					
SEZIONI GEOTECNICHE IN CORRISPONDENZA DELLE STAZIONI E DEI MANUFATTI DI LINEA POZZO DI INTERTRATTA PORTA NUOVA					
ELABORATO		REV. int.	est.	SCALA	DATA
BIM MANAGER Geom. L. D'Accardi		0	1	1:200/2000	11/11/2022
AGGIORNAMENTI					
REV.	DESCRIZIONE	DATA	REDATTO	CONTROL	APPROV. VISTO
0	EMISSIONE	31/01/22	VPe	PDM	PDM RCr
1	Emissione finale a seguito di verifica preventiva	11/11/22	VPe	PDM	PDM RCr
-	-	-	-	-	-
-	-	-	-	-	-
-	-	-	-	-	-

LOTTO 0 CARTELLA 4.11 29 MTL2T1A0D GEOPNT001

STAZIONE APPALTANTE

DIRETTORE DI DIVISIONE INFRASTRUTTURE E MOBILITÀ  
Ing. R. Bertasio

RESPONSABILE UNICO DEL PROCEDIMENTO  
Ing. A. Strozziere

240  
230  
220  
210  
200m.s.l.m.  
190