




TR3 - Sezione CC' Da Via Mercadante a Via Tartini | scala 1:200

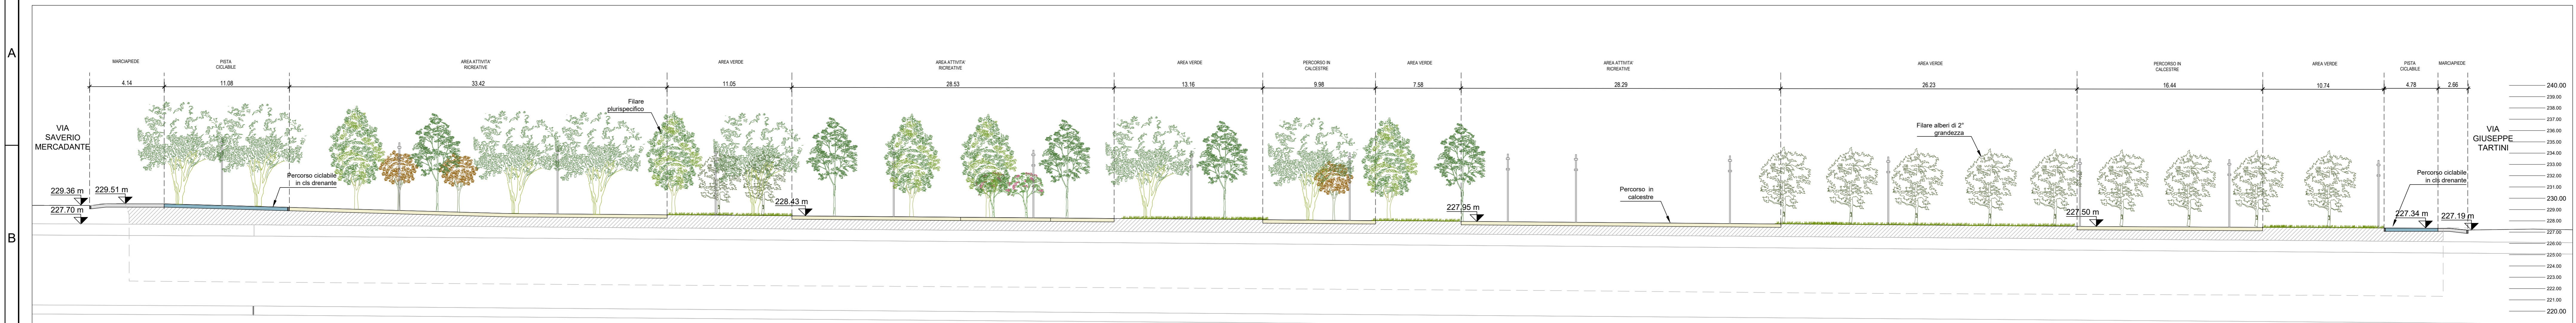


TR 3 - Sezione CC' Da Via Tarini a Via Corelli | scala 1:200

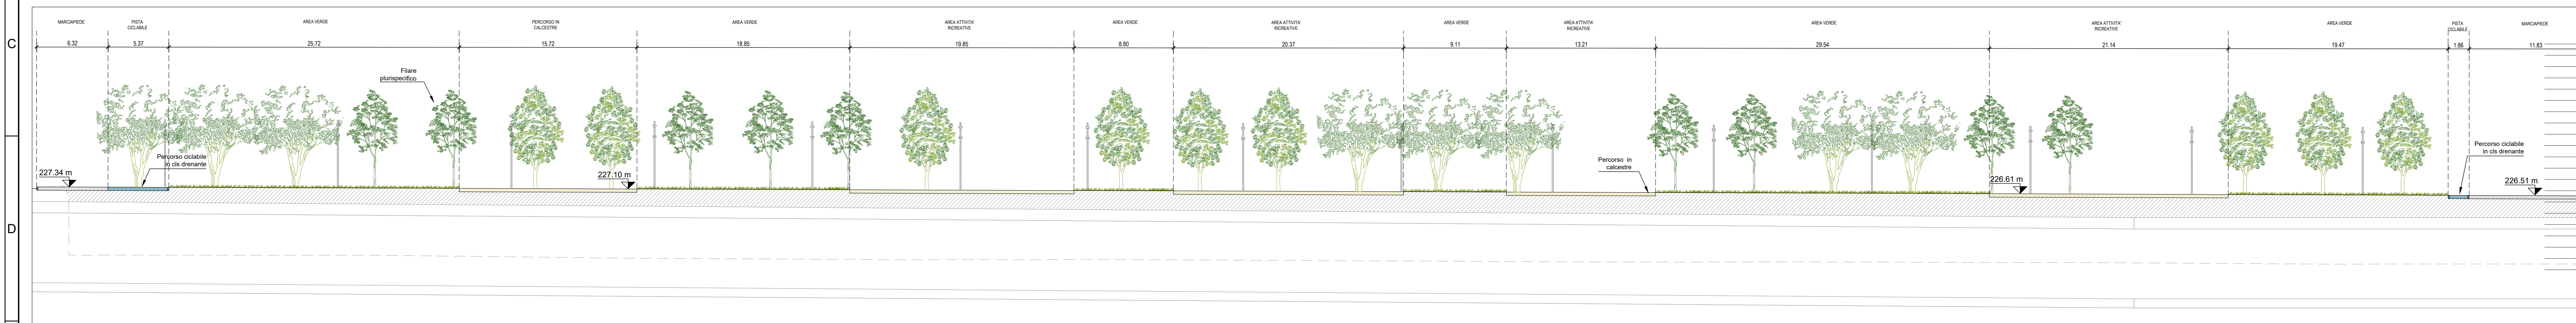

TR 4 - Sezione DD' Da Stazione Corelli a Via Gallina | scala 1:200

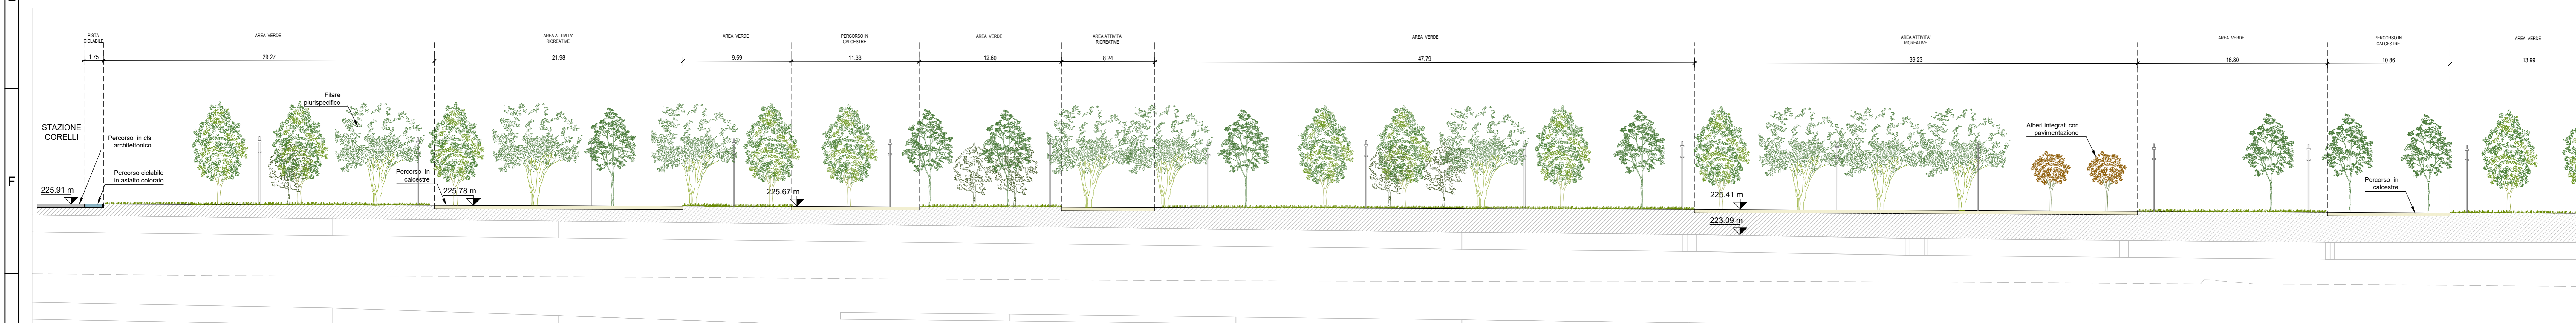

TR 4 - Sezione DD' Da Via Gallina a Via Bologna | scala 1:200

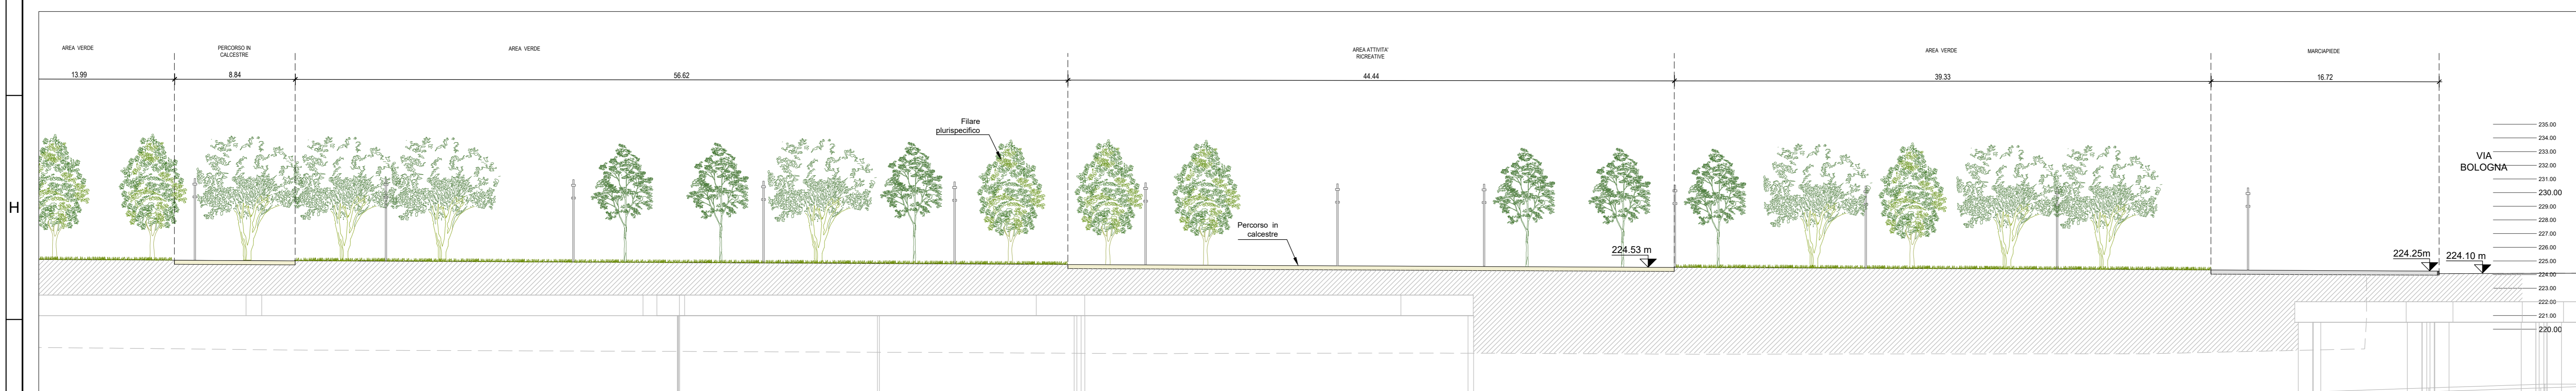

MINISTERO DELLE INFRASTRUTTURE E DELLA MOBILITÀ SOSTENIBILI
STRUTTURA TECNICA DI MISSIONE

Mims
COMUNE DI TORINO
CITEA DI TORINO

METROPOLITANA AUTOMATICA DI TORINO
LINEA 2 - TRATTA POLITECNICO - REBAUDENGO
PROGETTAZIONE DEFINITIVA
Lotto Costruttivo 1: Rebaudengo - Bologna

PROGETTO DEFINITIVO

DIRETTORE PROGETTAZIONE: **INFRA.TO** INFRATRASPORTI.TO S.r.l.
Responsabile Integrazioni discipline specialistiche

Ing. R. Crova (Ordine degli Ingegneri della Provincia di Torino n. 60385) | Arch. F. Balognesi (Ordine degli Architetti della Provincia di Torino n. 4594)

URBANISTICO - SISTEMAZIONE E RIPRISTINI SUPERFICIALI
GALLERIA ARTIFICIALE
SEZIONI LONGITUDINALI CARATTERISTICHE - Tav.2/2

ELABORATO	REV.	SCALA	DATA
MTL2T1A1URBGA0T 008.2	0 1	1:200	30/10/2022

BIM MANAGER Geom. L. D'Accardi

REV.	DESCRIZIONE	DATA	REDAITTO	CONTROL.	APPROV.	VISTO
0	EMISSIONE	28/06/22	CGE	DLA	FBO	RCR
1	Emissione finale a seguito di verifica preventiva	30/10/22	CGE	DLA	FBO	RCR
-	-	-	-	-	-	-
-	-	-	-	-	-	-

Fig. 2 di 2

LOTTO 1 | CARTELLA | 6.3.1 | 29 | MTL2T1A1D | URBGA0T008.2

STAZIONE APPALTANTE
DIRETTORE DI DIVISIONE INFRASTRUTTURE E MOBILITÀ
Ing. R. Bertasio

RESPONSABILE UNICO DEL PROCEDIMENTO
Ing. A. Strozziro