
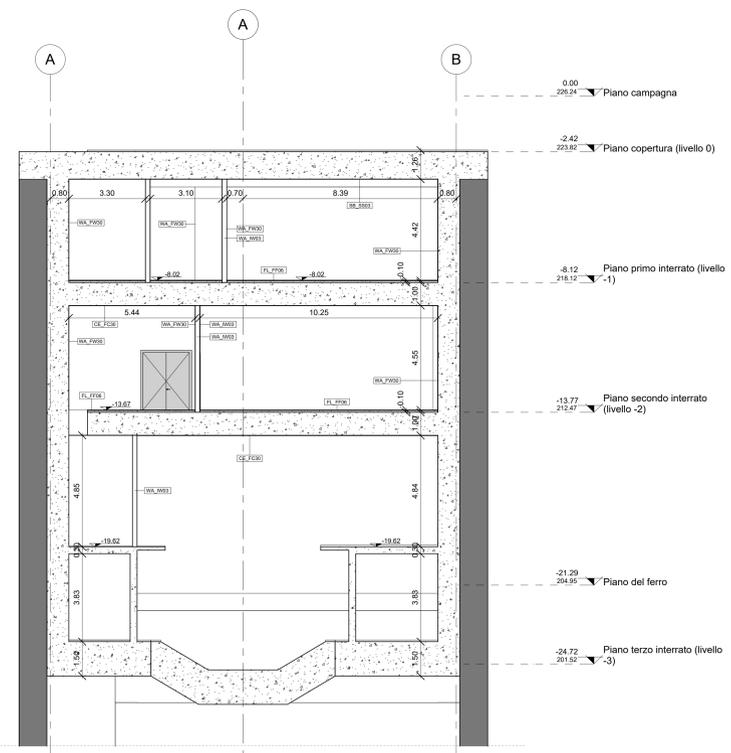


1 Sezione A-A
1 : 100


LEGENDA MURI POZZI		
Codifica	Descrizione	Immagine
WA_FW19	Rivestimento in pietra di Luserna sp.20mm	
WA_FW30	Idropittura lavabile, RAL 9010	
WA_IW03	Muratura in blocchi di calcestruzzo, sp. 200 mm REI120	

LEGENDA FINITURE PAVIMENTI POZZI		
Codifica	Descrizione	Immagine
FL_FF04	Pietra di Luserna fiammata, sp. 30 mm	
FL_FF06	Pavimento in gres porcellanato sp. 15 mm con 5 mm di malta di allettamento	


LEGENDA FINITURE SOFFITTO		
Codifica	Descrizione	Immagine
GE_FC30	Verniciatura con trattamento antipolvere	

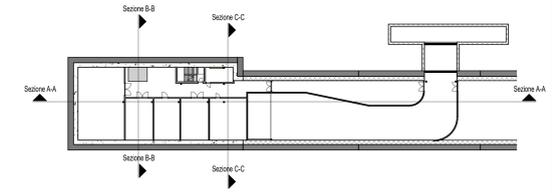

3 Sezione C-C
1 : 100

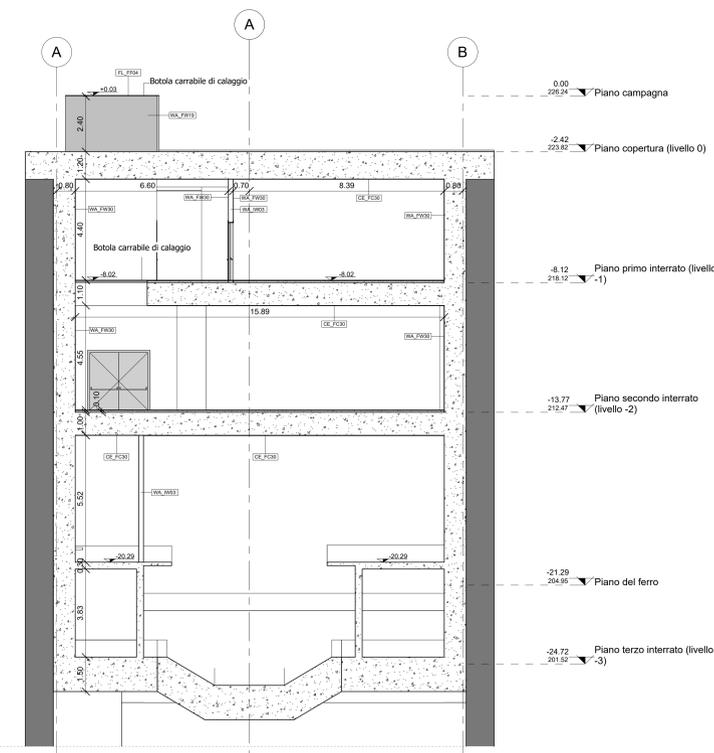

2 Sezione B-B
1 : 100

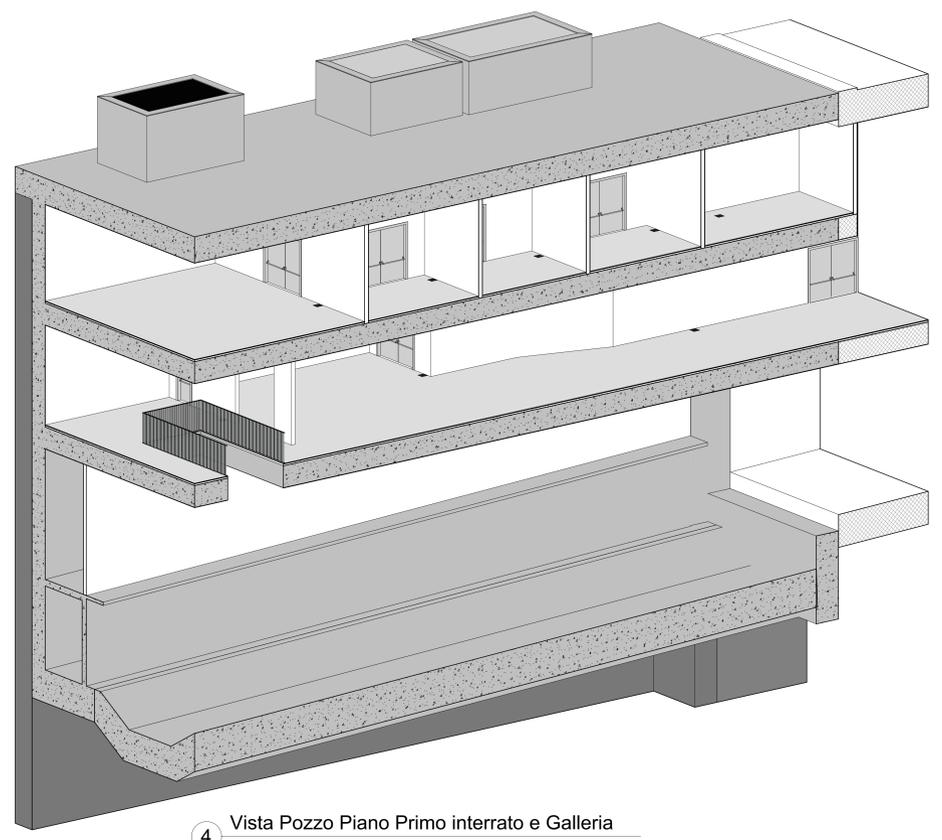

4 Vista Pozzo Piano Primo interrato e Galleria

MINISTERO DELLE INFRASTRUTTURE E DELLA MOBILITÀ SOSTENIBILI
STRUTTURA TECNICA DI MISSIONE

Mims
COMUNE DI TORINO
CITTA' DI TORINO

METROPOLITANA AUTOMATICA DI TORINO
LINEA 2 - TRATTA POLITECNICO - REBAUDENGO
PROGETTAZIONE DEFINITIVA
Lotto Costruttivo 1: Rebaudengo - Bologna

PROGETTO DEFINITIVO		IL PROGETTISTA	
DIRETTORE PROGETTAZIONE Proprietà: Infrastrutture e Mobilità Specie: Infrastrutture		INFRA.TO INFRASTRUTTURE.TO S.r.l.	
Ing. R. Croce Ordre degli Ingegneri della Provincia di Torino n. 60385		Arch. F. Bolognesi Ordre degli Architetti della Provincia di Torino n. 4594	
OPERE ARCHITETTONICHE DI COMPLETAMENTO POZZO DI INTERTRATTA NOVARA FINITURE - SEZIONI E VISTE 3D		ELABORATO	
BIM MANAGER Geom. L. D'Accardi		MTL2T1A1D/ARCPNOT002	REV. 0
		SCALA	DATA
		Varie	22/11/22
AGGIORNAMENTI			
pg. 1 di 1			

REV.	DESCRIZIONE	DATA	REDAITTO	CONTROL.	APPROV.	VISTO
0	EMISSIONE	31/03/22	MD	MD	FB	RC
1	Emissione finale a seguito di verifica preventiva	22/11/22	MD	MD	FB	RC

LOTTO 1	CARTELLA	11.2.6	2	MTL2T1A1D	ARCPNOT002
---------	----------	--------	---	-----------	------------

STAZIONE APPALTANTE
DIRETTORE DI SEZIONE
INFRASTRUTTURE E MOBILITÀ
Ing. R. Bertasio
RESPONSABILE UNICO DEL PROCEDIMENTO
Ing. A. Sraozero