

IMPIANTO		TUBAZIONI		
Colore	Abbreviazione	Descrizione	Codice Identità	Descrizione
	I-AFS	Acqua fredda sanitaria	PI_PP	Polipropilene scario a innesto
	S-ABI	Acque bianche	PI_FeZn_CA-FI	Acciaio zincato e caldo, filettato
	S-RAA	Ritorno acque di appogottamento		

ETICHETTA TUBI (estesa)	
	Codice Identità tubazione
	Diametro nominale (tubi metallici)
	Diametro esterno (tubi plastici)
	Quota di fondo tubazione in mm



PI_FeZn_CA-SC	DN	DE	Q
	100	125	Q.3300 mm

SI-MBOLO	Codice Identità	Descrizione
	SP_EST_P_CO2	Estintore portatile a CO2
	-	Pozzetto/Griglia lineare raccolta acque
	PA_RUB-LAV	Rubinetto di lavaggio
	PR_UNI_REI120	Attraversamento REI 120

NOTA1: Gli scarichi acque chiare sono convogliate verso il sistema di scarico di galleria.
 NOTA2: Per la provenienza dell'alimentazione idrica si rimanda allo schema MTL2T1A1DIANG00K001.
 NOTA3: Per le caratteristiche delle pompe di aggettamento e delle valvole al servizio si rimanda allo schema MTL2T1A1DISG00K001.
 NOTA4: Per il posizionamento delle valvole a servizio dell'aggettamento potranno essere poste in posizione differente da quanto rappresentato.
 NOTAS: Le tubazioni montate in corrispondenza delle griglie prevedono la coibentazione per prevenire la possibilità di congelamento



1 Piano primo interrato - Impianto di scarico e aggettamento (livello -1)
1 : 100

5 Piano primo interrato - Impianto idrico antincendio e idrico sanitario (livello -1)
1 : 100

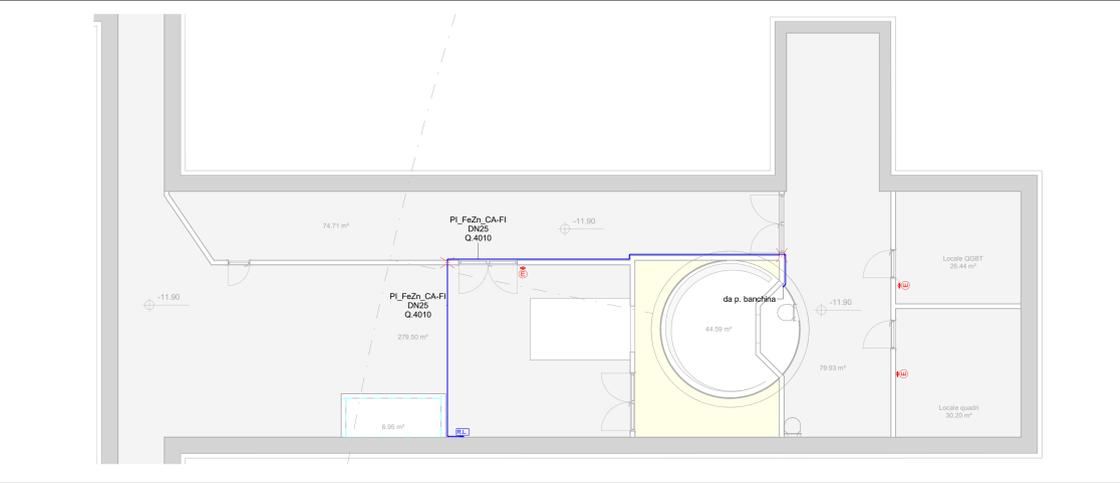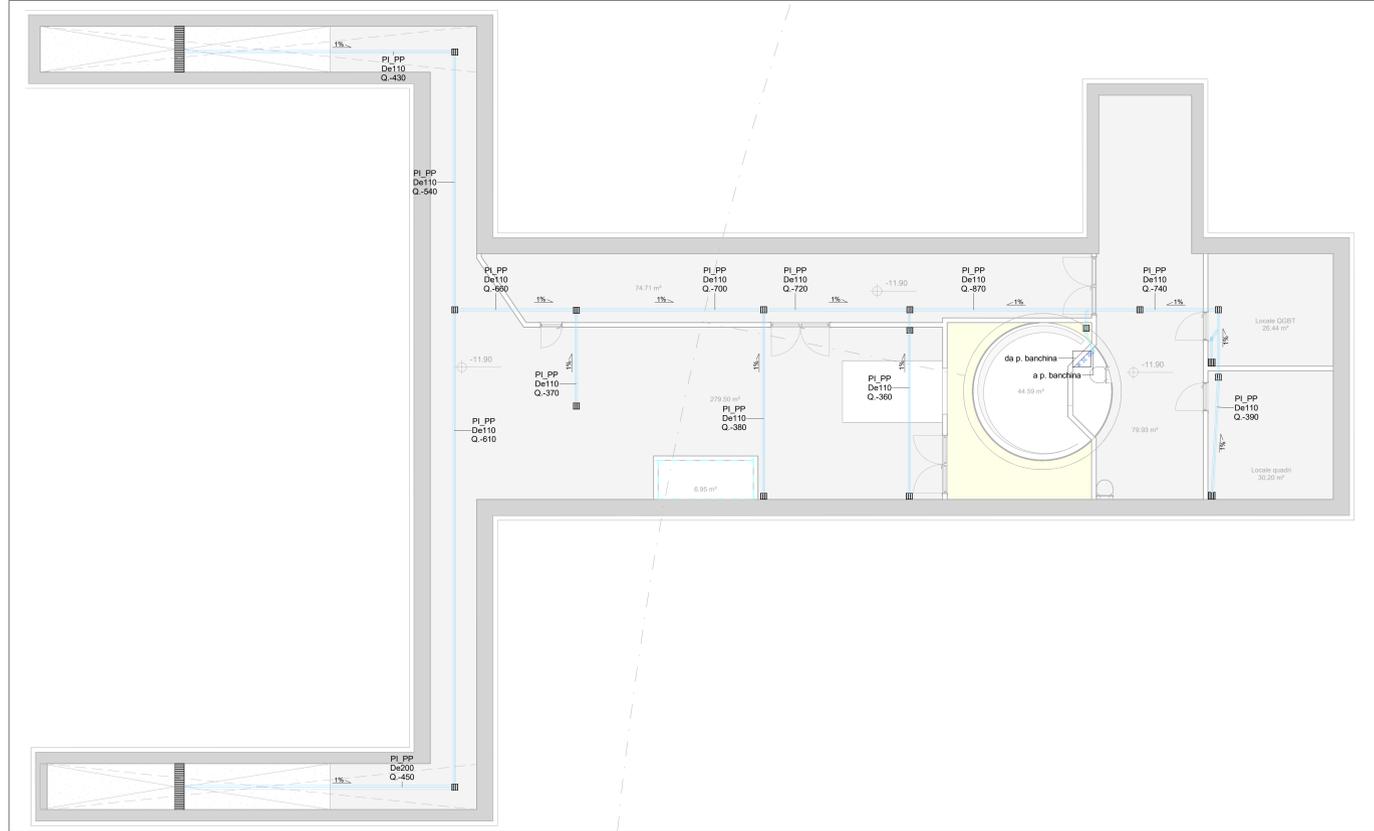



6 Piano secondo interrato - Impianto idrico antincendio e idrico sanitario (livello -2)
1 : 100

2 Piano secondo interrato - Impianto di scarico e aggettamento (livello -2)
1 : 100

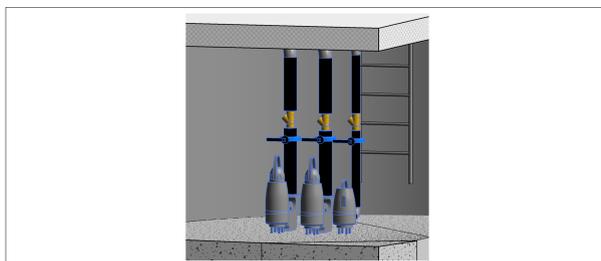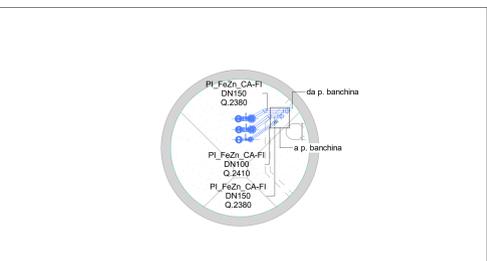


7 Piano vasche - Impianto di scarico e aggettamento (livello -4)
1 : 100

8 Vista 3D - Gruppo pompe

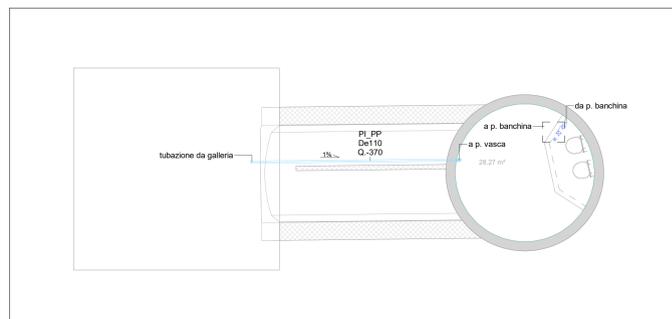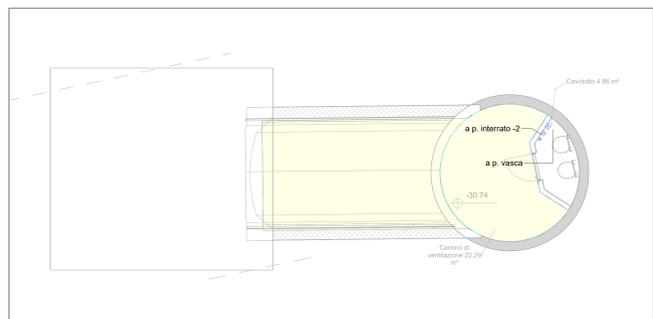


3 Piano banchina - Impianto di scarico e aggettamento (livello -3)
1 : 100

4 Piano sottobanchina - Impianto di scarico e aggettamento (livello -4)
1 : 100

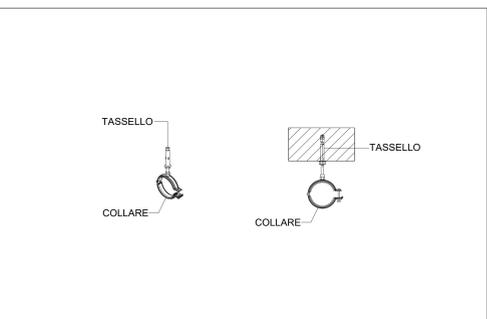

9 Particolare staffaggio

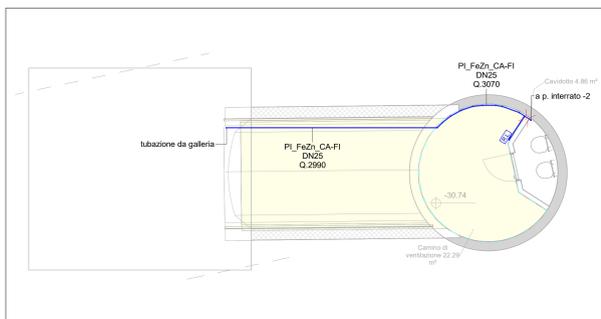

10 Piano banchina - Impianto idrico antincendio e idrico sanitario (livello -3)
1 : 100

MINISTERO DELLE INFRASTRUTTURE E DELLA MOBILITÀ SOSTENIBILI
STRUTTURA TECNICA DI MISSIONE

Mims
COMUNE DI TORINO

METROPOLITANA AUTOMATICA DI TORINO
LINEA 2 - TRATTA POLITECNICO - REBAUDENGO
PROGETTAZIONE DEFINITIVA
 Lotto Costruttivo 2: Bologna - Politecnico

PROGETTO DEFINITIVO	IL PROGETTISTA	INFRA.TO	INFRASTRASPORTI.TO S.r.l.
DIRETTORE PROGETTAZIONE Ing. R. Criva Cura degli elaborati data revisione di Torino n. 60385	Responsabile Progetto Ing. F. Azzarone Cura degli elaborati data revisione di Torino n. 122871	IMPIANTI NON DI SISTEMA - POZZO POLITECNICO IMPIANTO IDRICO, ANTINCENDIO E SCARICO E AGGETTAMENTO PIANTE E PARTICOLARI	
ELABORATO		REV.	DATA
BIM MANAGER geom. L. D'Accardi		0	31/03/2022
MTL2T1A2D IANPOT001		1	10/03/2023
		2	12/10/2023

AGGIORNAMENTI
Fig. 1 di 1

REV.	DESCRIZIONE	DATA	REDATTO	CONTROL.	APPROV.	VISTO
0	EMISSIONE	31/03/2022	PVA	AGH	FAZ	RCR
1	Emissione finale a seguito di verifica preventiva	10/03/2023	PVA	FAZ	FAZ	RCR
2	Emissione finale a seguito di verifica preventiva	12/10/2023	PVA	FAZ	FAZ	RCR

LOTTO 2	CARTELLA	12.3.15	2	MTL2T1A2D	IANPOT001
----------------	-----------------	----------------	----------	------------------	------------------

STAZIONE APPALTANTE
 COMMITTENTE DI PRODUZIONE
 INFRASTRUTTURE E MOBILITÀ
 Ing. R. Bertasio
 RESPONSABILE UNICO DEL PROCEDIMENTO
 Ing. A. Strozzi