


**LEGENDA BARRIERE**

- New-jersey in PVC
- New-jersey in CLS con pannelli di collegamento in lamiera grecata
- New-jersey in CLS con lastre di polimetilmetacrilato estruso fonoassorbente h=5.00m
- New-jersey in CLS con pannelli di collegamento in rete elettrosaldata
- Recinzioni con pannelli in rete elettrosaldata dotata di striscia ad alta visibilità
- Parapetto di protezione h=1m
- Barriera fonoassorbente h=5.00m







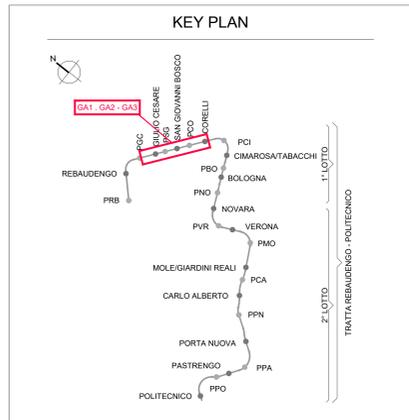


**NOTA "A"**

NEL CORSO DEI LAVORI DOVRA' ESSERE GARANTITA LA MASSIMA SALVAGUARDIA DEGLI ACCESSI CARRI E PEDONALI ALLE SINGOLE UNITA' IMMOBILIARI E PARTICELLE CATASTALI DOVRA' ESSERE, INOLTRE, SEMPRE GARANTITO IL TRANSITO PEDONALE IN ATTRAVERSAMENTO OLTRE A QUELLO VEICOLARE OVE ESPRESSAMENTE PREVISTO, ANCHE CON L'ADOZIONE DI SOLUZIONI TEMPORANEE E IMPIEGO DI OPERE PROVVISORIE.

**NOTA "B"**

L'IMPRESA ESECUTRICE DOVRA' PREVENTIVAMENTE DEFINIRE LA CANTIERIZZAZIONE AL CSE E AL D.L. NEL RISPETTO DEGLI INGOMBRI MASSIMI DI CANTIERE COSI' COME DEFINITI NELLA PRESENTE PLANIMETRIA. EVENTUALI LOCALI E TEMPORANEE ESSENZIE DI ALLARGAMENTO DELL'AREA DI CANTIERE DOVRA' ESSERE AUTORIZZATO DALLA D.L. E DA SPECIFICA ORDINANZA EMESSA DAL COMUNE DI TORINO.

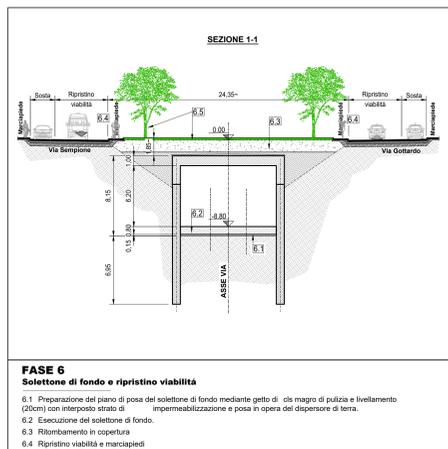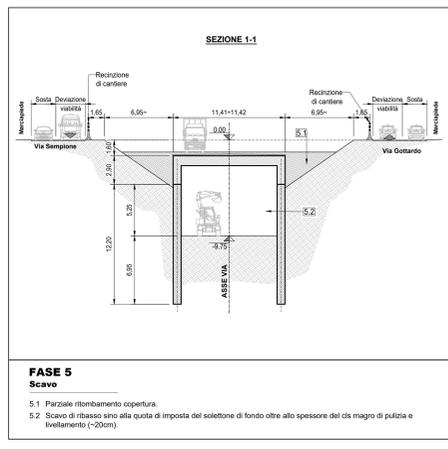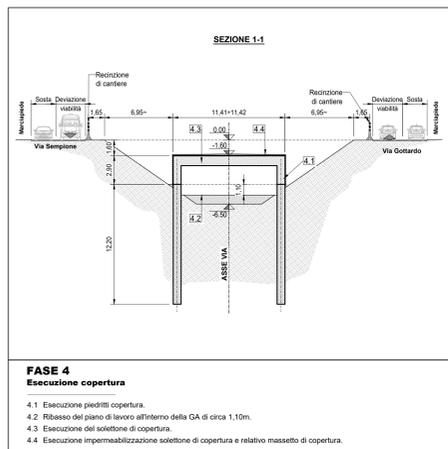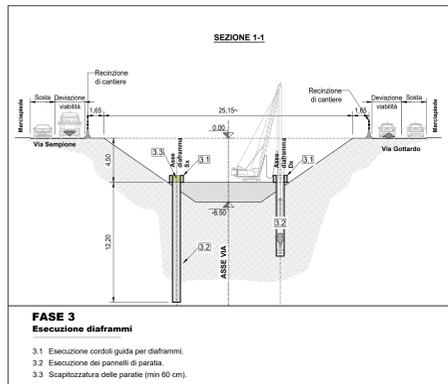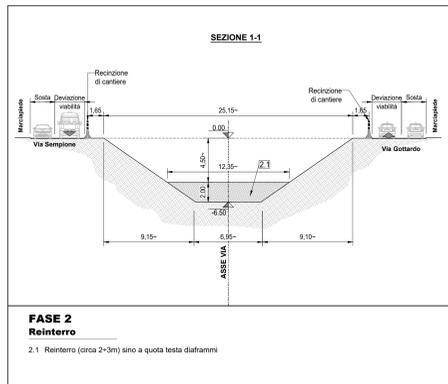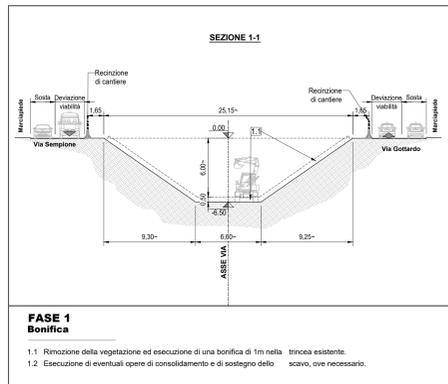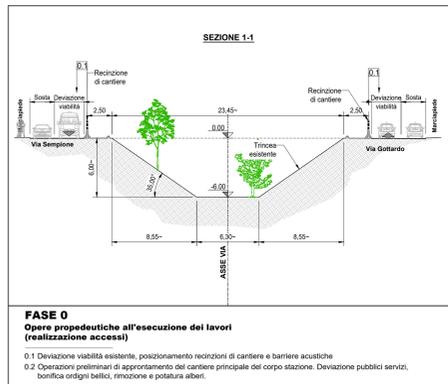

**FASE 7**  
Rimozione cantiere

**MINISTERO DELLE INFRASTRUTTURE E DELLA MOBILITÀ SOSTENIBILI**  
STRUTTURA TECNICA DI MISSIONE

**Mims**  
COMUNE DI TORINO

**METROPOLITANA AUTOMATICA DI TORINO**  
LINEA 2 - TRATTA POLITECNICO - REBAUDENGO  
PROGETTAZIONE DEFINITIVA  
Lotto Costruttivo 1: Rebaudengo - Bologna

<b>PROGETTO DEFINITIVO</b>		<b>INFRA.TO</b> Infrastrutture per la mobilità		INFRASTRASPORTI.TO S.r.l.	
DIRETTORE PROGETTAZIONE Ingegneria discipline specialistiche	IL PROGETTISTA				
Ing. R. Crova Ordine degli Ingegneri della Provincia di Torino n. 5795X	Ing. F. Cocchi Ordine degli Ingegneri della Provincia di Torino n. 5795X				
<b>CANTIERIZZAZIONI</b> TIPOLOGICO GALLERIE ARTIFICIALI GA1 - GA2 - GA3 PIANTA E SEZIONI					
ELABORATO	REV.	DEL.	SCALA	DATA	
BM MANAGER Geom. L. D'Accardi	0	1	1:200	23/06/2023	
AGGIORNAMENTI					
Fig. 1 di 1					

REV.	DESCRIZIONE	DATA	REDATTO	CONTROL.	APPROV.	VISTO
0	EMISSIONE	02/06/22	IEC	GSE	FCO	RCI
1	EMISSIONE FINALE A SEGUITO DI VERIFICA PREVENTIVA	23/06/23	IEC	FRU	FCO	RCI
-	-	-	-	-	-	-
-	-	-	-	-	-	-

**STAZIONE APPALTANTE**

LOTTO 1 CARTELLA 15.2 30 MTL271A1D CANGA2T001

DIRETTORE DI DIVISIONE INFRASTRUTTURE E MOBILITÀ  
Ing. R. Bertasio

RESPONSABILE UNICO DEL PROCEDIMENTO  
Ing. A. Strozziro

PROGETTO: LINEA 2 - TRATTA POLITECNICO - REBAUDENGO  
CANTIERIZZAZIONI TIPOLOGICHE GA1 - GA2 - GA3  
PIANTA E SEZIONI  
REDAZIONE: 02/06/2022  
VERIFICA PREVENTIVA: 23/06/2023