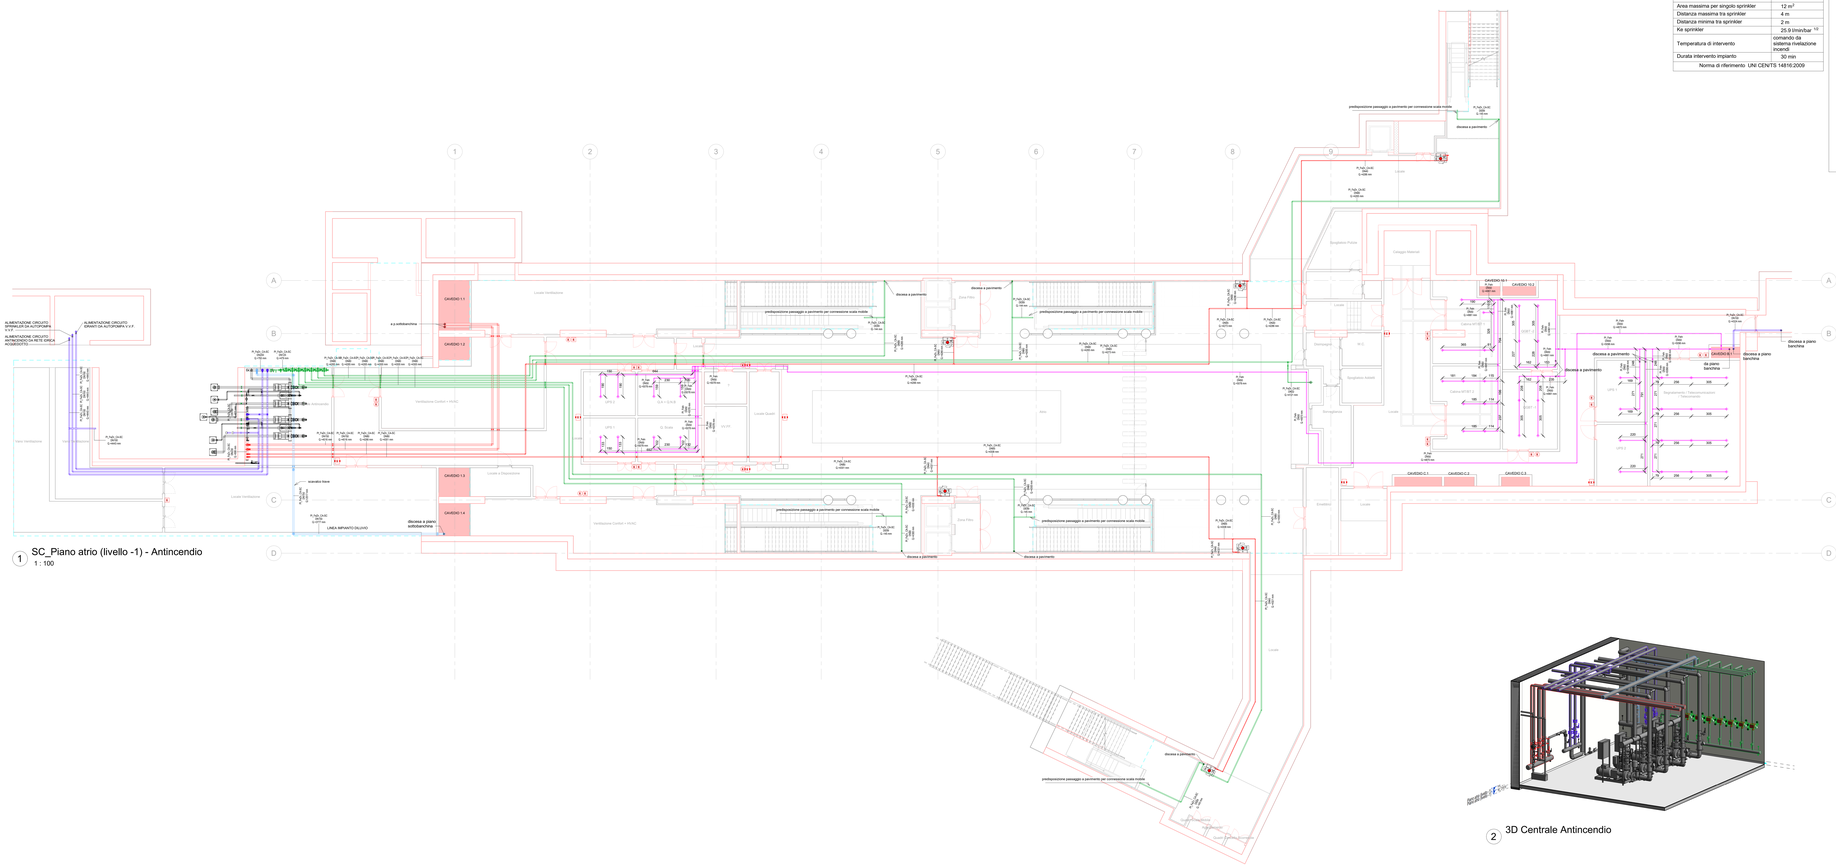
ALIMENTAZIONE GRUPPO SPRINKLER DA AUTOSPIRA
ALIMENTAZIONE GRUPPO ERRANTI DA AUTOSPIRA + F.F.
ALIMENTAZIONE GRUPPO IDITRICEZIO DA RETE IDRICA POSIDEIDITTO
LINEA IMPIANTO DILUVIO
scarico fiume
predisposizione passaggio a pavimento per connessione scala mobile
discesa a pavimento
discesa a piano sottobanchina
discesa a piano banchina
da piano banchina
Locale Ventilazione
Ventilazione Confort + HVAC
Zona Filtro
Locale Deposito
Locale Spogliatoio Autisti
Locale Spogliatoio Pulizie
Locale Spogliatoio Addetti
Locale Controllo
Locale Deposito Materiali
Locale Deposito Materiali
Locale Deposito Materiali