

Legenda Idrico

IMPIANTO			TUBAZIONI	
Colore	Abbreviazione	Descrizione	Codice Identità	Descrizione
	I-AFS	Acqua fredda sanitaria	PI_FeZn_CA-FI	Acciaio zincato a caldo, flettato

ETICHETTA TUBI (estesa)


Codice Identità tubazione

Diametro nominale (tubi metallici)
Diametro esterno (tubi plastici)




Quota di fondo tubazione in mm

PI_FeNe_SF DN 100 DE 125 Q.3300 mm


SIMBOLO	Codice Identità	Descrizione
	-	Sanitario wc
	-	Sanitario lavabo
	PA_RUB-LAV	Rubinetto di lavaggio
	PR_UNI_REI120	Atraversamento REI120
	PR_UNI_REI60	Atraversamento REI60

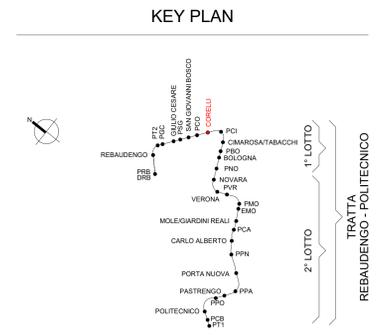

1 Impianto idrico sanitario - Pianta piano sottobanchina (livello -2)
1:100

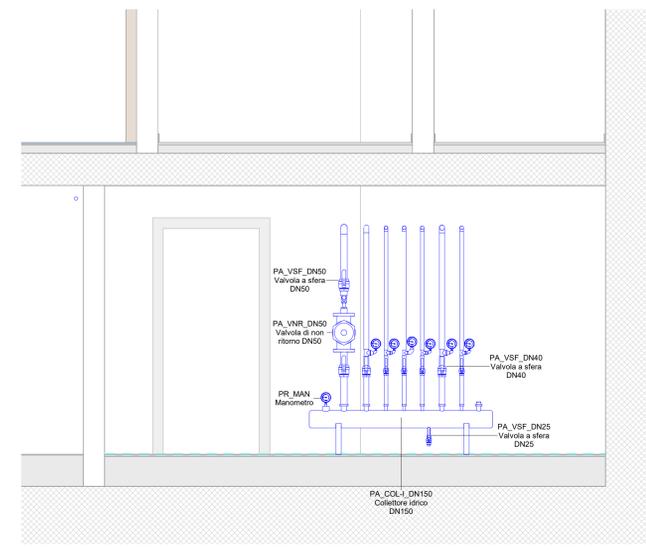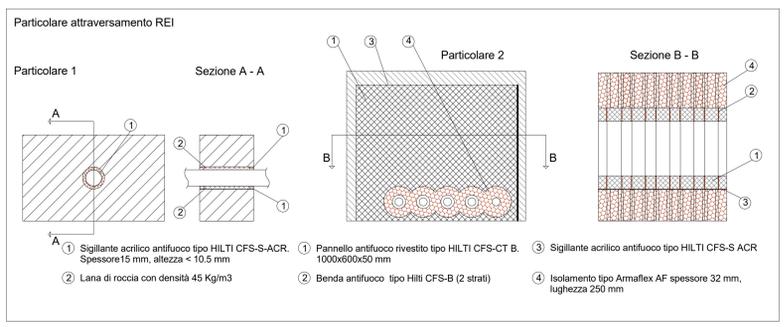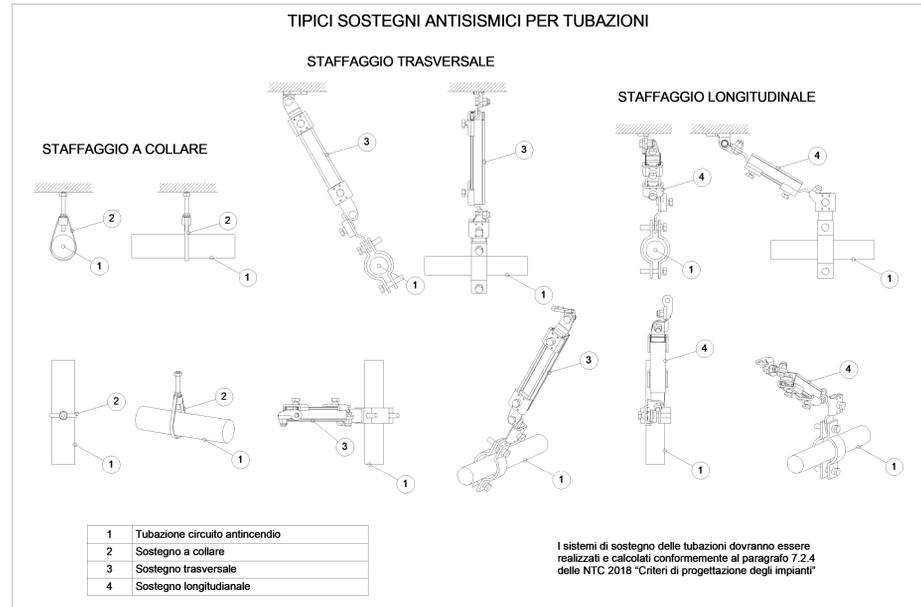

2 Particolare collettore idrico
1:25

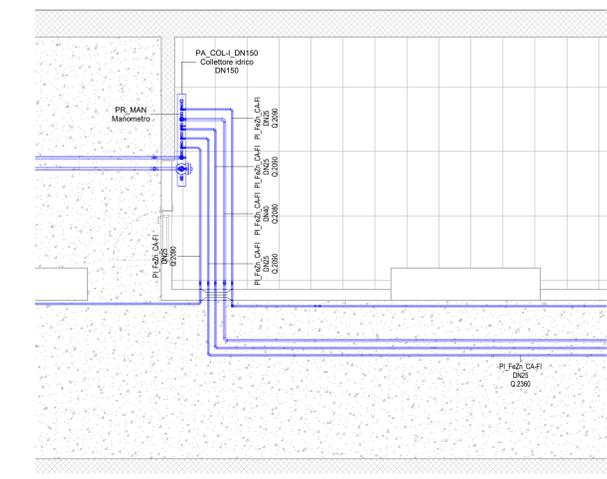

3 Ingrandimento centrale idrica
1:50

MINISTERO DELLE INFRASTRUTTURE E DELLA MOBILITÀ SOSTENIBILI
STRUTTURA TECNICA DI MISSIONE

Mims
COMUNE DI TORINO
CITTA' DI TORINO

METROPOLITANA AUTOMATICA DI TORINO
LINEA 2 - TRATTA POLITECNICO - REBALDENGO
PROGETTAZIONE DEFINITIVA
Lotto Costruttivo 1: Rebaldengo - Bologna

PROGETTO DEFINITIVO

DIRETTORE PROGETTAZIONE: Ing. R. Crova
RESPONSABILE OPERATIVO: Ing. F. Azzarone

IL PROGETTISTA: **INFRA.TO** INFRASTRUTTURE TO S.r.l.

IMPIANTI NON DI SISTEMA - STAZIONE CORELLI
IMPIANTI IDRICO SANITARIO E ADDUZIONE
PIANTA PIANO SOTTOBANCHINA

ELABORATO	REV. est.	SCALA	DATA
MTL2T1A1D_ISSCOT003	0 2	Come indicato	10/03/2023

AGGIORNAMENTI

REV.	DESCRIZIONE	DATA	REDATTO	CONTROL.	APPROV.	VISTO
0	EMISSIONE	31/03/2022	PVA	AGH	FAZ	RCR
1	Emissione finale a seguito di verifica preventiva	15/12/2022	PVA	AGH	FAZ	RCR
2	Emissione finale a seguito di verifica preventiva	10/03/2023	PVA	AGH	FAZ	RCR

LOTTO 1 CARTELLA 12.2.4 32 MTL2T1A1D_ISSCOT003

STAZIONE APPALTANTE
DIRETTORE DI DIVISIONE INFRASTRUTTURE E MOBILITÀ
Ing. R. Bertasio
RESPONSABILE UNICO DEL PROCEDIMENTO
Ing. A. Strozziro