


IMPIANTO		TUBAZIONI	
Colore	Descrizione	Colore	Descrizione
	Acqua calda		Acqua calda
	Acqua fredda		Acqua fredda
	Acqua piovana		Acqua piovana
	Acqua piovana		Acqua piovana

TUBAZIONE IN FERRO NERO PREVERNICIATO									
Serie Media - UNI EN 10255									
DN	D. est. [mm]	T	M	H	P	S	W	W	W
[mm]	[mm]	[mm]	[mm]	[mm]	[mm]	[mm]	[mm]	[mm]	[mm]
15 (1/2")	21.4	2.6	1.21	0.24	1.50	0.067			
20 (3/4")	26.8	2.6	1.56	0.41	2.00	0.084			
25 (1")	33.8	3.2	2.41	0.67	3.10	0.106			
32 (1 1/4")	42.5	3.2	3.10	1.09	4.20	0.133			
40 (1 1/2")	48.4	3.2	3.98	1.46	5.10	0.152			
50 (2")	60.3	3.6	5.03	2.33	7.40	0.189			

Serie Media - UNI EN 10216-1									
DN	D. est. [mm]	T	M	H	P	S	W	W	W
[mm]	[mm]	[mm]	[mm]	[mm]	[mm]	[mm]	[mm]	[mm]	[mm]
75	76.1	2.9	5.24	3.88	10.40	0.233			
80	80.9	3.2	6.76	5.26	13.90	0.261			
100	104.3	3.6	9.9	9.01	18.90	0.327			
125	133.0	4.0	12.8	12.27	25.10	0.391			
150	159.0	4.5	17.2	17.67	34.90	0.481			
200	219.1	5.3	27.0	32.75	60.90	0.708			
250	273.0	6.3	41.5	52.36	94.80	1.075			
300	324.0	7.0	55.6	75.33	130.9	1.451			
350	368	8.0	70.8	97.31	168.1	1.903			
400	419	9.0	88.7	126.5	215.2	2.478			
500	509	12.5	170.0	223.8	393.8	4.438			

#### KEY PLAN

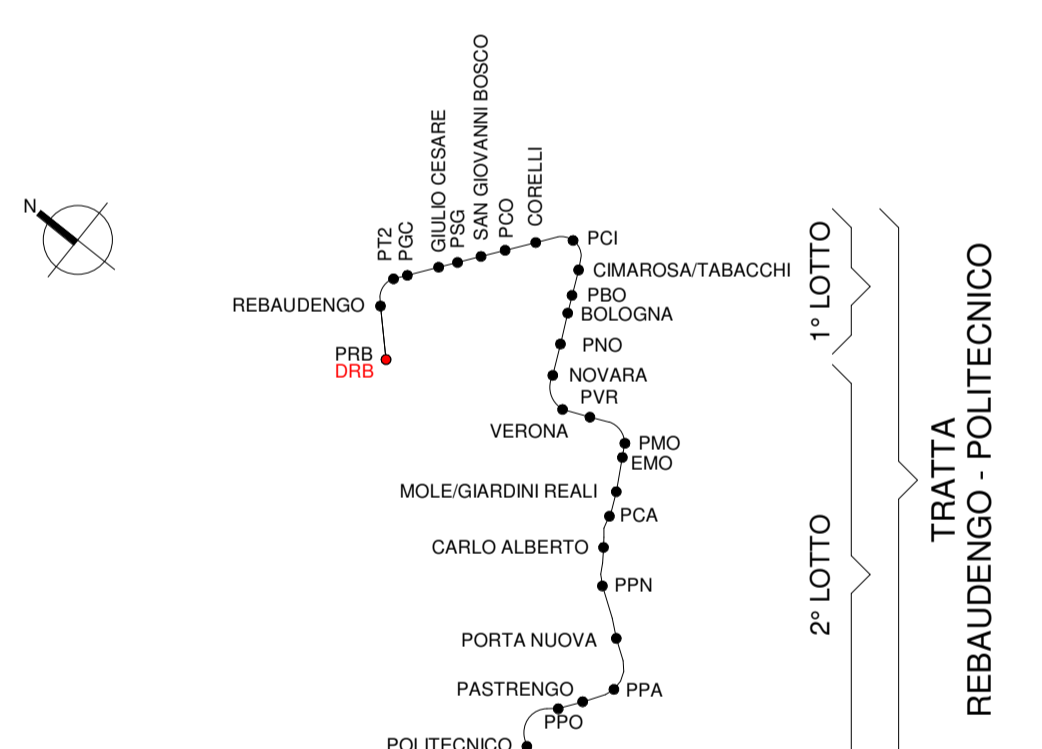

**MINISTERO DELLE INFRASTRUTTURE E DELLA MOBILITÀ SOSTENIBILI**  
**STRUTTURA TECNICA DI MISSIONE**

**Mims**  
**COMUNE DI TORINO**  
**CITTA' DI TORINO**

**METROPOLITANA AUTOMATICA DI TORINO**  
**LINEA 2 - TRATTA POLITECNICO - REBAUDENGO**  
**PROGETTAZIONE DEFINITIVA**  
**Lotto Costruttivo 1: Rebaudengo - Bologna**

<b>PROGETTO DEFINITIVO</b>	<b>INFRA.RA</b>	<b>INFRA TRASPORTI S.r.l.</b>
DIRETTORE PROGETTAZIONE Responsabile: Ingegnere disegnare specialistiche	IL PROGETTISTA	
Ing. R. Crova Codice Qual. Ingegneri della Provincia di Torino n. 60385	Ing. F. Azzarone Codice Qual. Ingegneri della Provincia di Torino n. 122871	
<b>DEPOSITO OFFICINA REBAUDENGO - IMPIANTI NON DI SISTEMA</b> <b>IMPIANTI DI VENTILAZIONE E CONDIZIONAMENTO - HVAC - GEOTERMICO</b> <b>PLANIMETRIA LIVELLO -1 - ZONA 3</b>		
ELABORATO	REV.	SCALA
MTL2L1A1D1VCDBRT017.3	0 0	1:1000
<b>AGGIORNAMENTI</b>		
REV.	DESCRIZIONE	DATA
0	EMISSIONE	28/11/22

LOTTO 1	CARTELLA	14.5.6	35	MTL2L1A1D1VCDBRT017.3	STAZIONE APPALTANTE
					DIRETTORE DI DIVISIONE INFRASTRUTTURE E MOBILITÀ Ing. R. Bertasio
					RESPONSABILE UNICO DEL PROCEDIMENTO Ing. A. Strozziello