

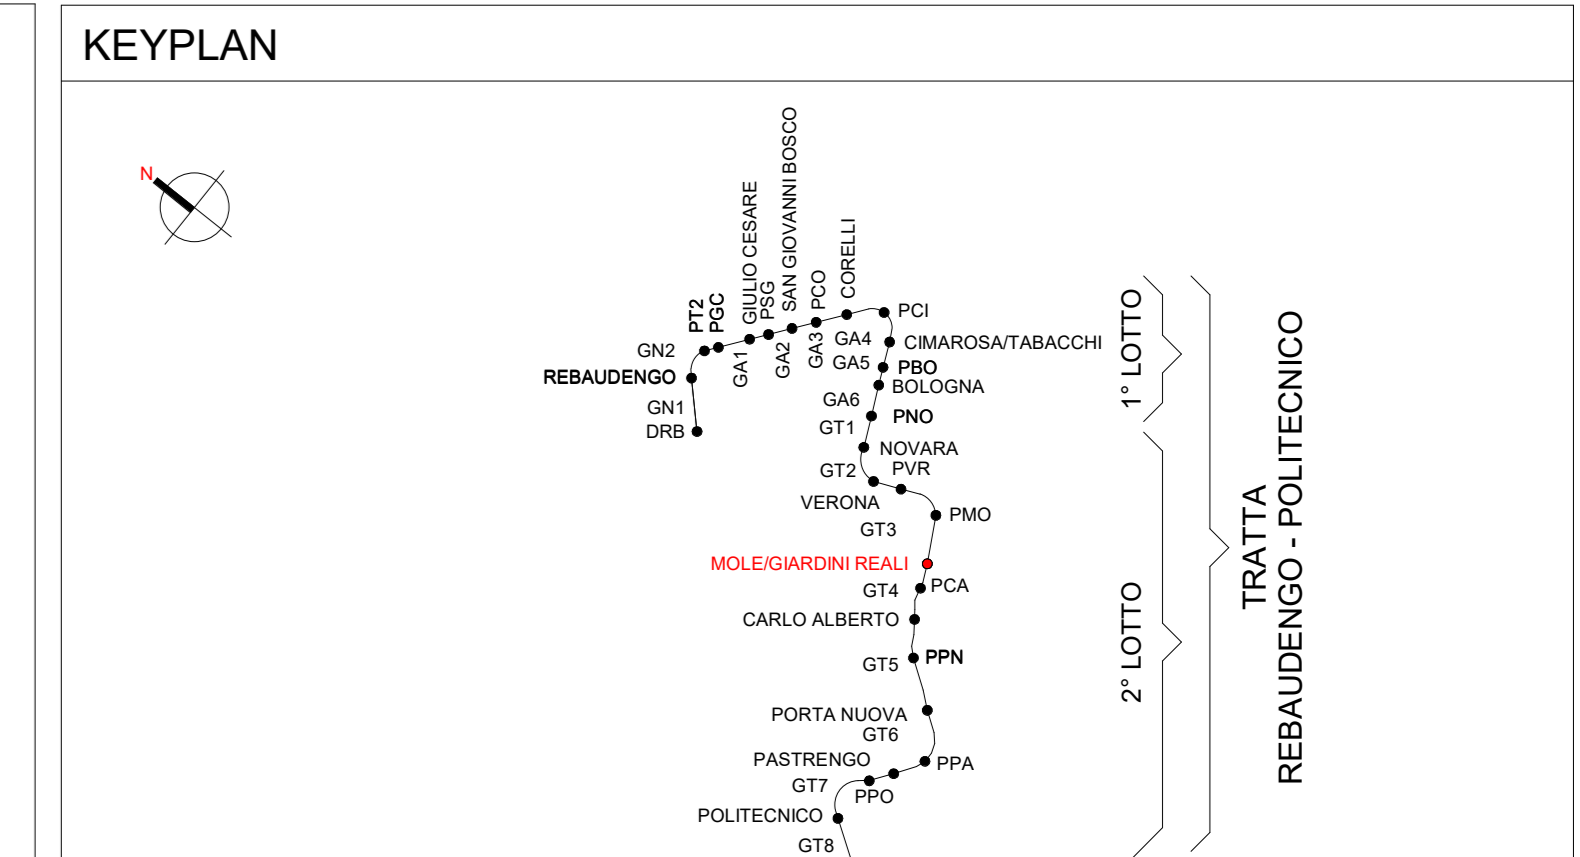
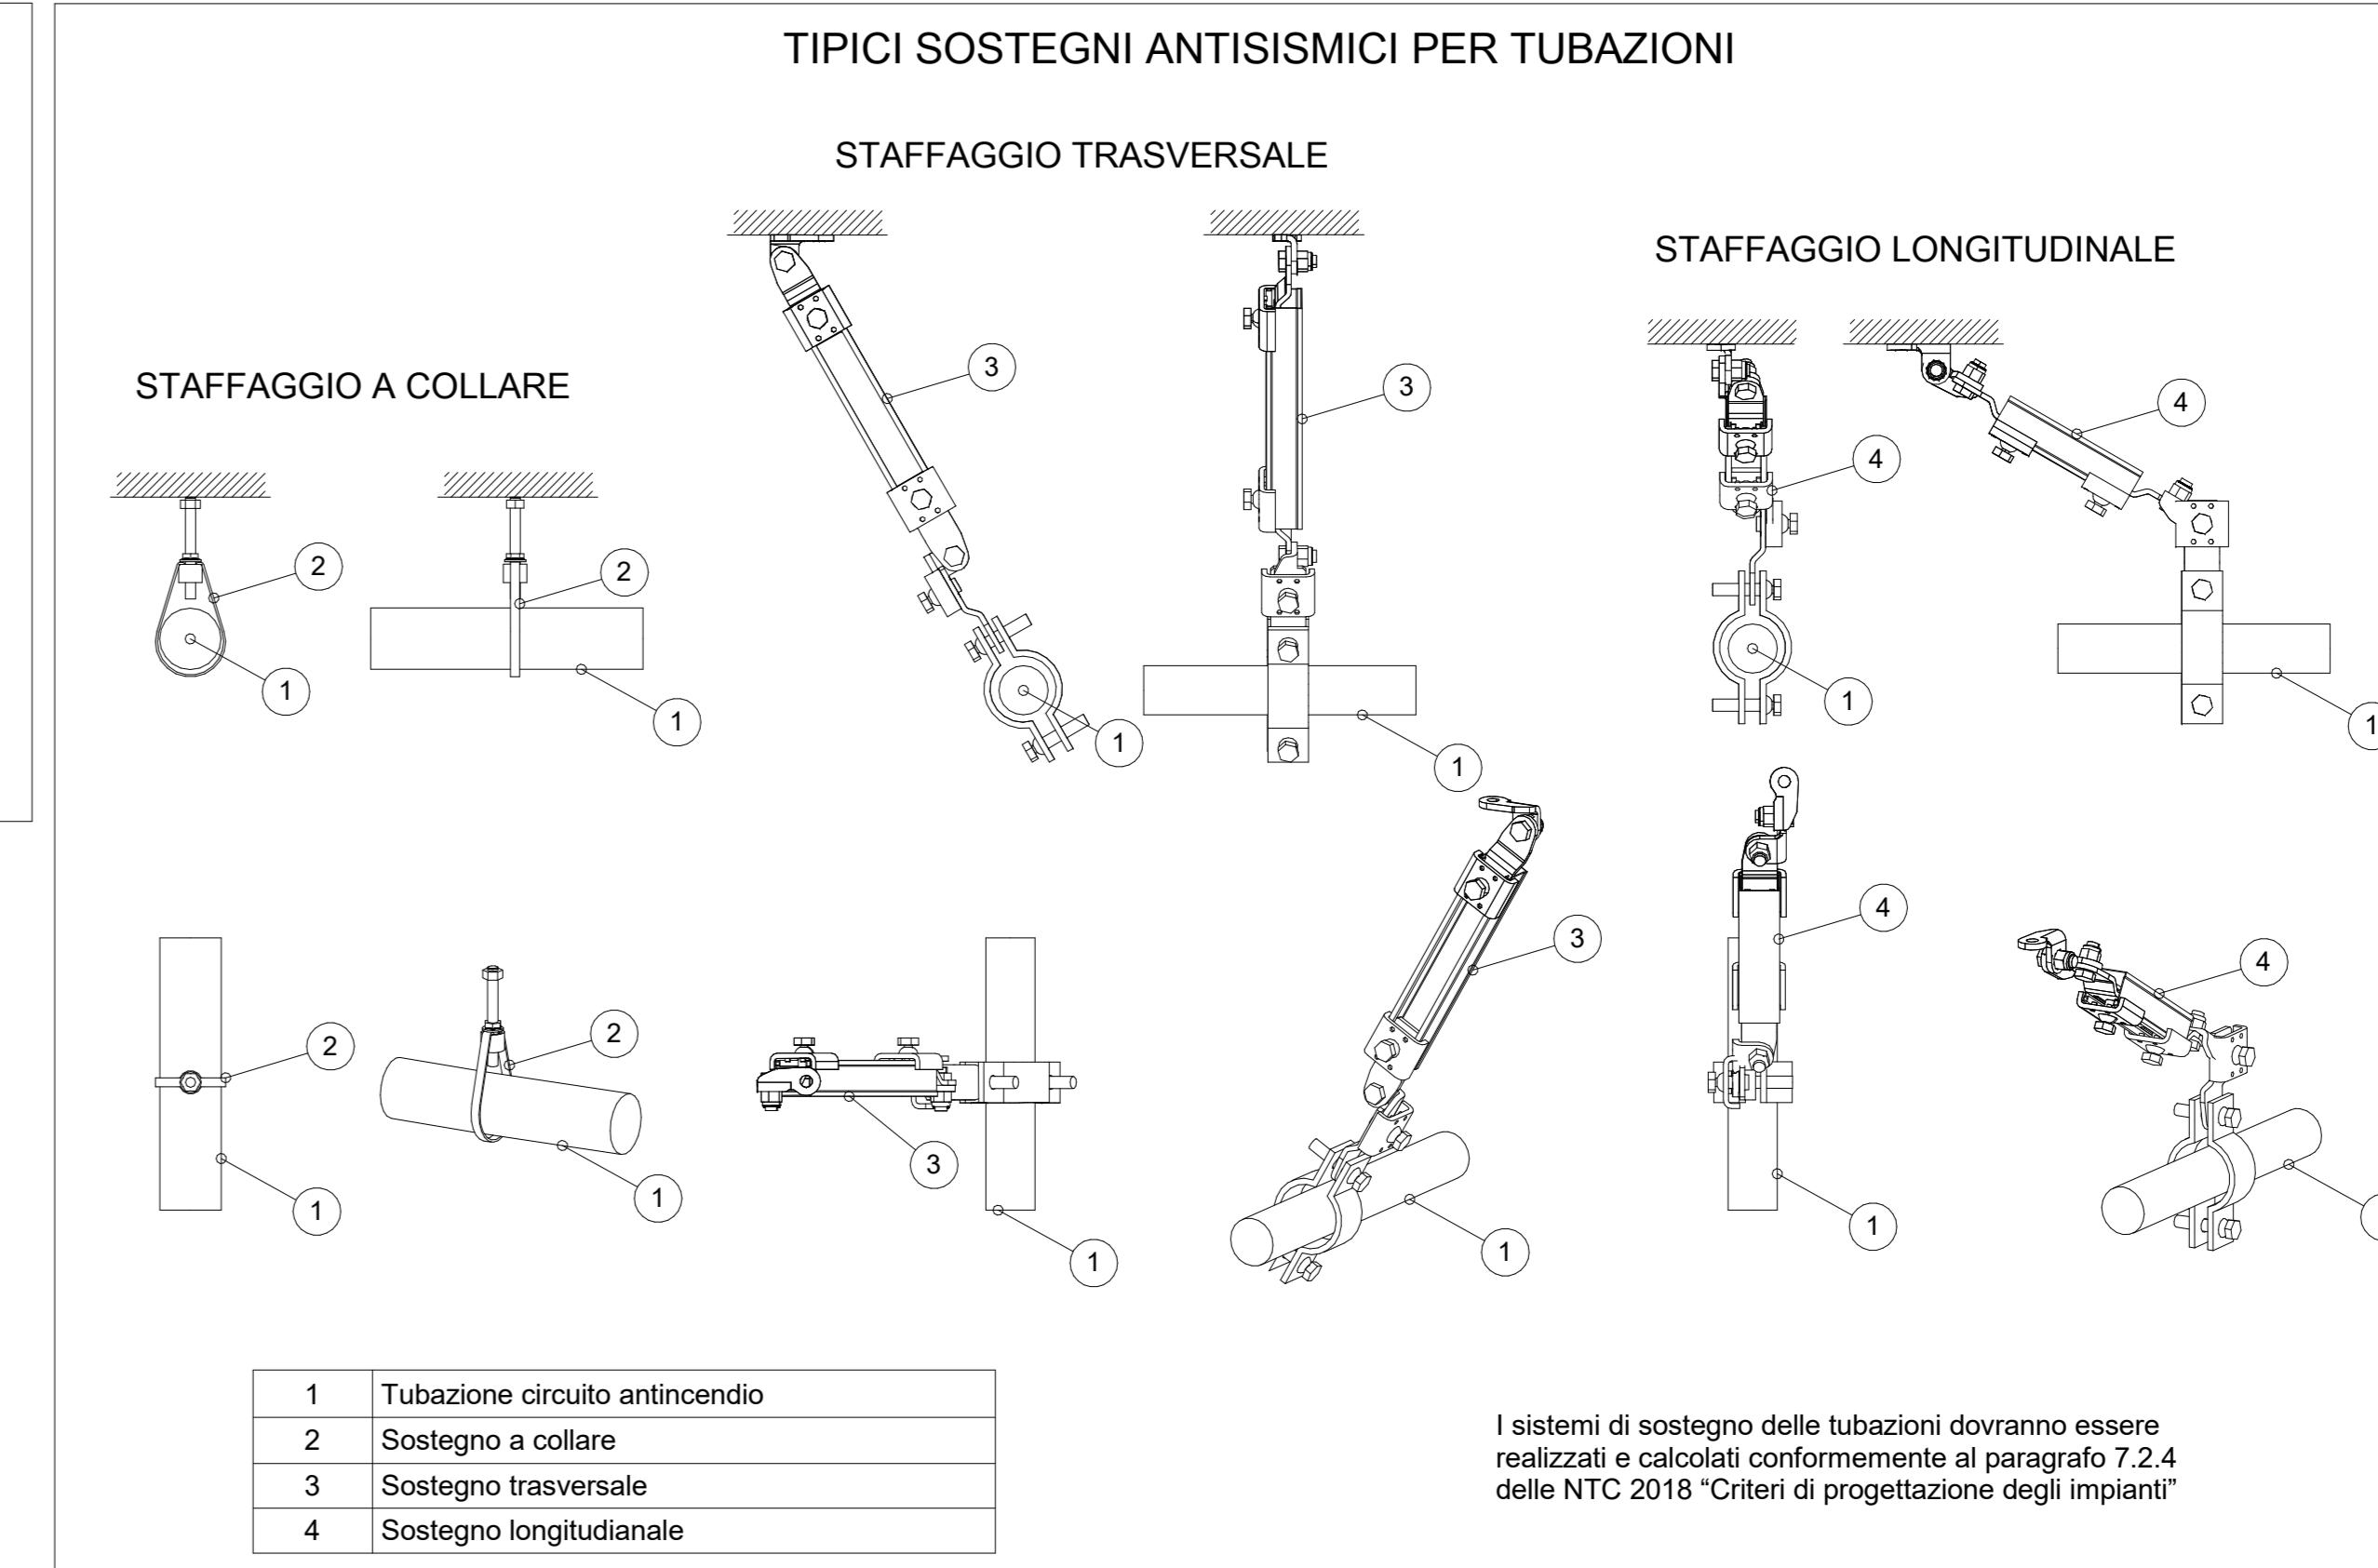


2 3D Coll. principale

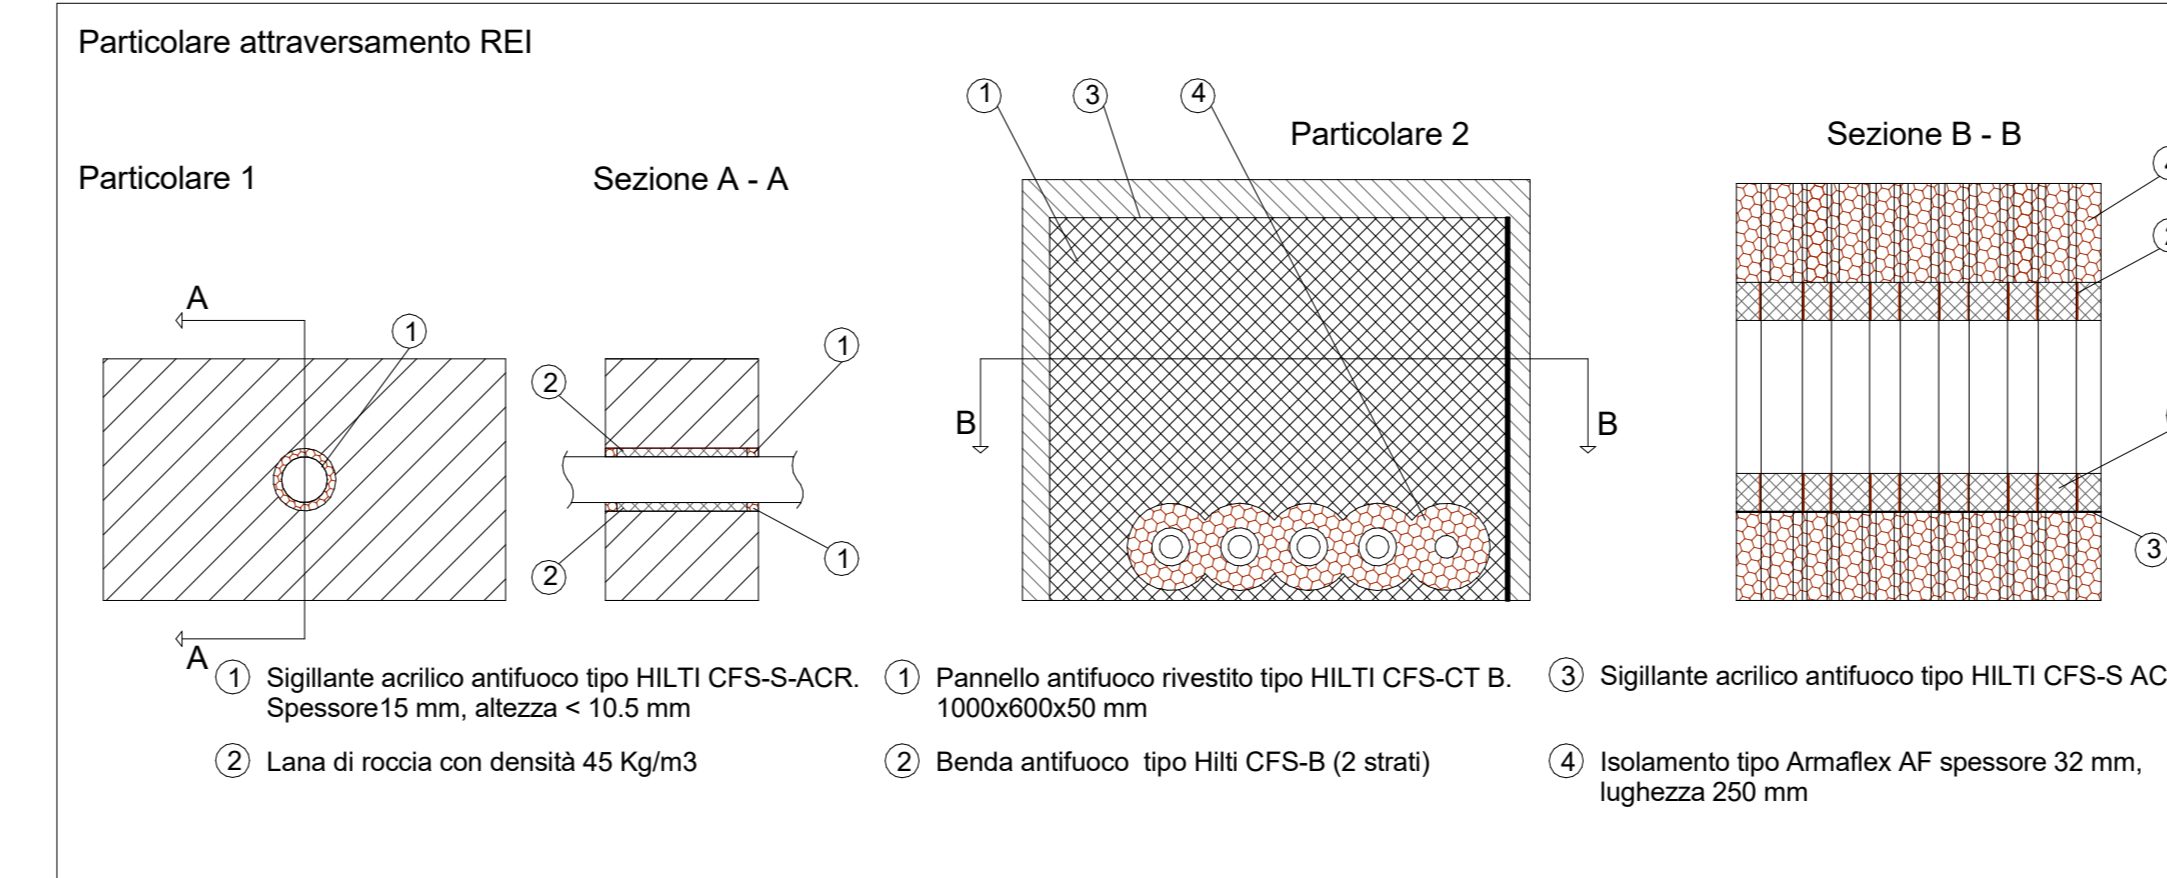


Legenda Idrico sanitario

IMPIANTO			TUBAZIONI	
Colore	Abbreviazione	Descrizione	Codice Identità	Descrizione
	I-AFS	Acqua fredda sanitaria	PL_FeZn_CA-FI	Acciaio zincato a caldo, filettato

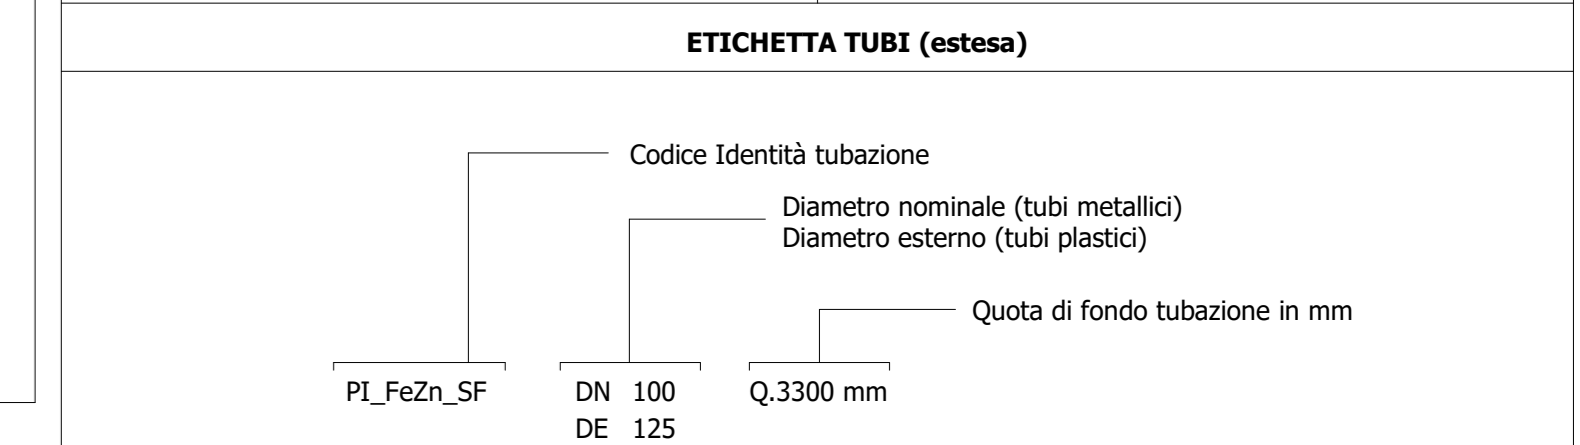

SIMBOLO	Codice Identità	Descrizione
	-	Sanitario wc
	-	Sanitario lavabo
	PA_UNI_REI	Serratura frangifiamma per ripristino pareti REI
	SP_ARM_UNI45	Armato UNI45

 

1 IS_Piano atrio (livello -1)
1:100

MINISTERO DELLE INFRASTRUTTURE E DELLA MOBILITÀ SOSTENIBILI
STRUTTURA TECNICA DI MISSIONE

Mims
COMUNE DI TORINO
CITTA' DI TORINO

METROPOLITANA AUTOMATICA DI TORINO
LINEA 2 - TRATTA POLITECNICO - REAUDENGO
PROGETTAZIONE DEFINITIVA
Lotto Costruttivo 2: Bologna - Politecnico

PROGETTO DEFINITIVO		INFRA.TO		INFRASTRASPORTI S.r.l.
DIRETTORE PROGETTAZIONE	IL PROGETTISTA			
IMPIANTI NON DI SISTEMA - STAZIONE MOLE/GIARDINI REALI IMPIANTI IDRICO SANITARIO E ADDUZIONE PIANA PIANO ATRIO E ACCESSI				
Ing. R. Crova Coordinatore Tecnico n. 60385	Ing. F. Acciaro Coordinatore Tecnico n. 128873	ELABORATO	REV. 0	DATA 20/10/23
BIN MANAGER Geom. L. D'Accardi		MTL2T1A2D-ISSMOT001	SCALA 1:100	

Pg. 1 di 1

REV.	DESCRIZIONE	DATA	REDAITTO	CONTROLLO	APPROVAZIONE	VISTO
0	EMISSIONE	10/03/22	ASL	AGL	FAZ	KG
1	EMISSIONE FINALE A SEGUITO DI VERIFICA PREVENTIVA	20/04/23	ASL	FAZ	FAZ	KG
2	EMISSIONE FINALE A SEGUITO DI VERIFICA PREVENTIVA	20/10/23	ASL	FAZ	FAZ	KG

LOTTO 2	CARTELLA	12.2.9	35	MTL2T1A2D	ISSMOT001
---------	----------	--------	----	-----------	-----------

STAZIONE APPALTANTE
DIRETTORE DI SEZIONE INFRASTRUTTURE E MOBILITÀ
Ing. R. Bertasio
RESPONSABILE UNITÀ DEL PROCEDIMENTO
Ing. A. Srozzero