

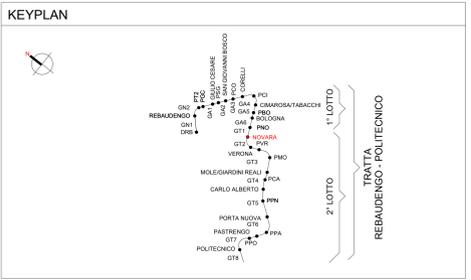


1 IS_Piano primo mezzanino (livello -2)
1:100

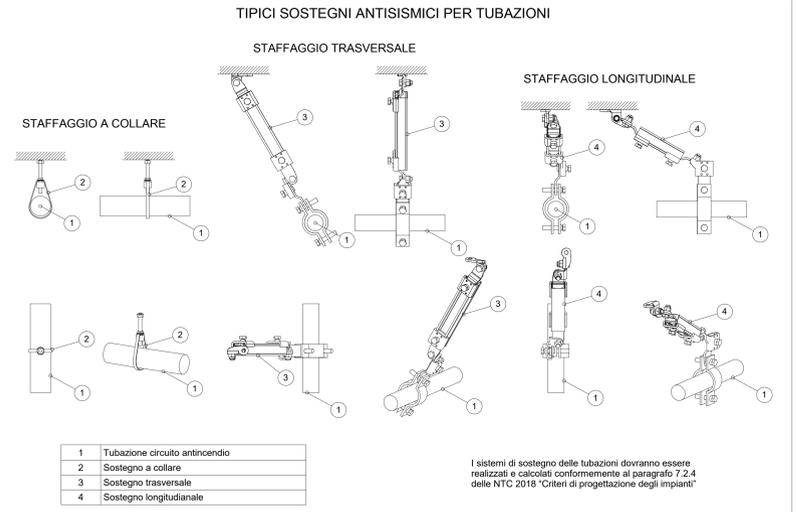


Legenda Idrico sanitario

IMPIANTO			TUBAZIONI	
Colore	Abbreviazione	Descrizione	Codice Identità	Descrizione
	I-AFS	Acqua fredda sanitaria	PI_FeZn_SF	Acciaio zincato, filettato

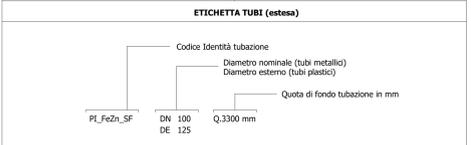

SIMBOLO	Codice Identità	Descrizione
	-	Sanitario wc
	-	Sanitario lavabo
	PA_RUB-LAV	Rubinetto di lavaggio
	PA_ATT_REI	Attraversamento REI

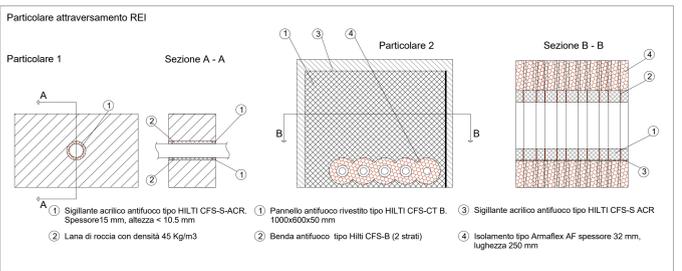

MINISTERO DELLE INFRASTRUTTURE E DELLA MOBILITÀ SOSTENIBILI
STRUTTURA TECNICA DI MISSIONE

COMUNE DI TORINO
CITTÀ DI TORINO

METROPOLITANA AUTOMATICA DI TORINO
LINEA 2 - TRATTA POLITECNICO - REBAUDENGO
PROGETTAZIONE DEFINITIVA
Lotto Costruttivo 2: Bologna - Politecnico

PROGETTO DEFINITIVO		IL PROGETTISTA	
DIRETTORE PROGETTAZIONE Responsabile progettazione disciplina specialistiche		INFRA.TO infrastrutture per la mobilità INFRATRASPORTI.TO S.r.l.	
Ing. R. Criva Cura: degli elaborati data progetto di Torino n. 60385		Ing. F. Azzerone Cura: degli elaborati data progetto di Torino n. 128871	
		IMPIANTI NON DI SISTEMA - STAZIONE NOVARA IMPIANTI IDRICO SANITARIO E ADDUZIONE PIANTA PIANO PRIMO MEZZANINO	
		ELABORATO	REV. est. DATA
		MTL2T1A2D IISSNOT002	0 2 1:100 20/10/23
BIM MANAGER Geom. L. D'Accardi			
AGGIORNAMENTI			
REV.	DESCRIZIONE	DATA	REDAITTO CONTROLLO APPROV. VISTO
0	EMISSIONE	31/03/23	ASR AGH FAL RC
1	EMISSIONE FINALE A SEGUITO DI VERIFICA PREVENTIVA	21/04/23	ASR FAL FAL RC
2	EMISSIONE FINALE A SEGUITO DI VERIFICA PREVENTIVA	20/10/23	ASR FAL FAL RC
STAZIONE APPALTANTE			
LOTTO 2 CARTELLA 12.2.7 36 MTL2T1A2D IISSNOT002		COMITATO DI GESTIONE INFRASTRUTTURE E MOBILITÀ Ing. R. Bertasio	
RESPONSABILE UFFICIO DEL PROCEDIMENTO Ing. A. Strozziere			