Particolare attraversamento REI

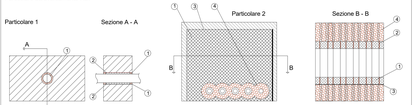

1. Sigillante acrilico antifuoco tipo HILTI CFS-S ACR. Spessore15 mm, altezza = 10/3 mm
2. Lana di roccia con densità 45 Kg/m3
3. Pannello antifuoco rivestito tipo HILTI CFS-CT B. 1000x600x30 mm
4. Benda antifuoco tipo Hilti CFS-B (2 strati)
5. Sigillante acrilico antifuoco tipo HILTI CFS-S ACR
6. Isolamento tipo Armaflex AF spessore 32 mm, lughezza 250 mm

TIPICI SOSTEGNI ANTISISMICI PER TUBAZIONI

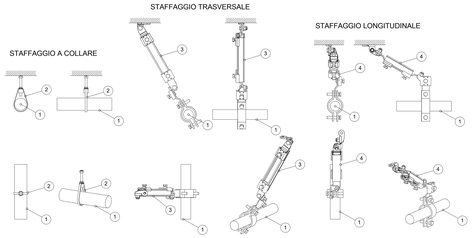

1	Tubazione circuito antincendio
2	Sostegno a collare
3	Sostegno trasversale
4	Sostegno longitudianale

I sistemi di sostegno delle tubazioni dovranno essere realizzati e calcolati conformemente al paragrafo 7.2.4 delle NTC 2018 "Criteri di progettazione degli impianti"

KEYPLAN

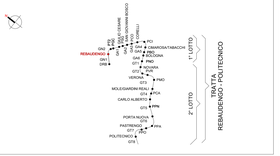

Legenda Idrico sanitario

IMPIANTO			TUBAZIONI	
Colore	Abbreviazione	Descrizione	Codice identità	Descrizione
	I-AFS	Acqua fredda sanitaria	PI_FeZn_CA-FI	Acciaio zincato a caldo, filettato

ETICHETTA TUBI (estesa)

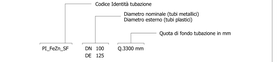

SIMBOLO	Codice Identità	Descrizione
SW	-	Sanitario wc
LAV	-	Sanitario lavabo
	PA_UN_REI	Barriera tangiflamma per ripristino pareti REI
	SP_ARM_UNIMS	Armadio UNIMS

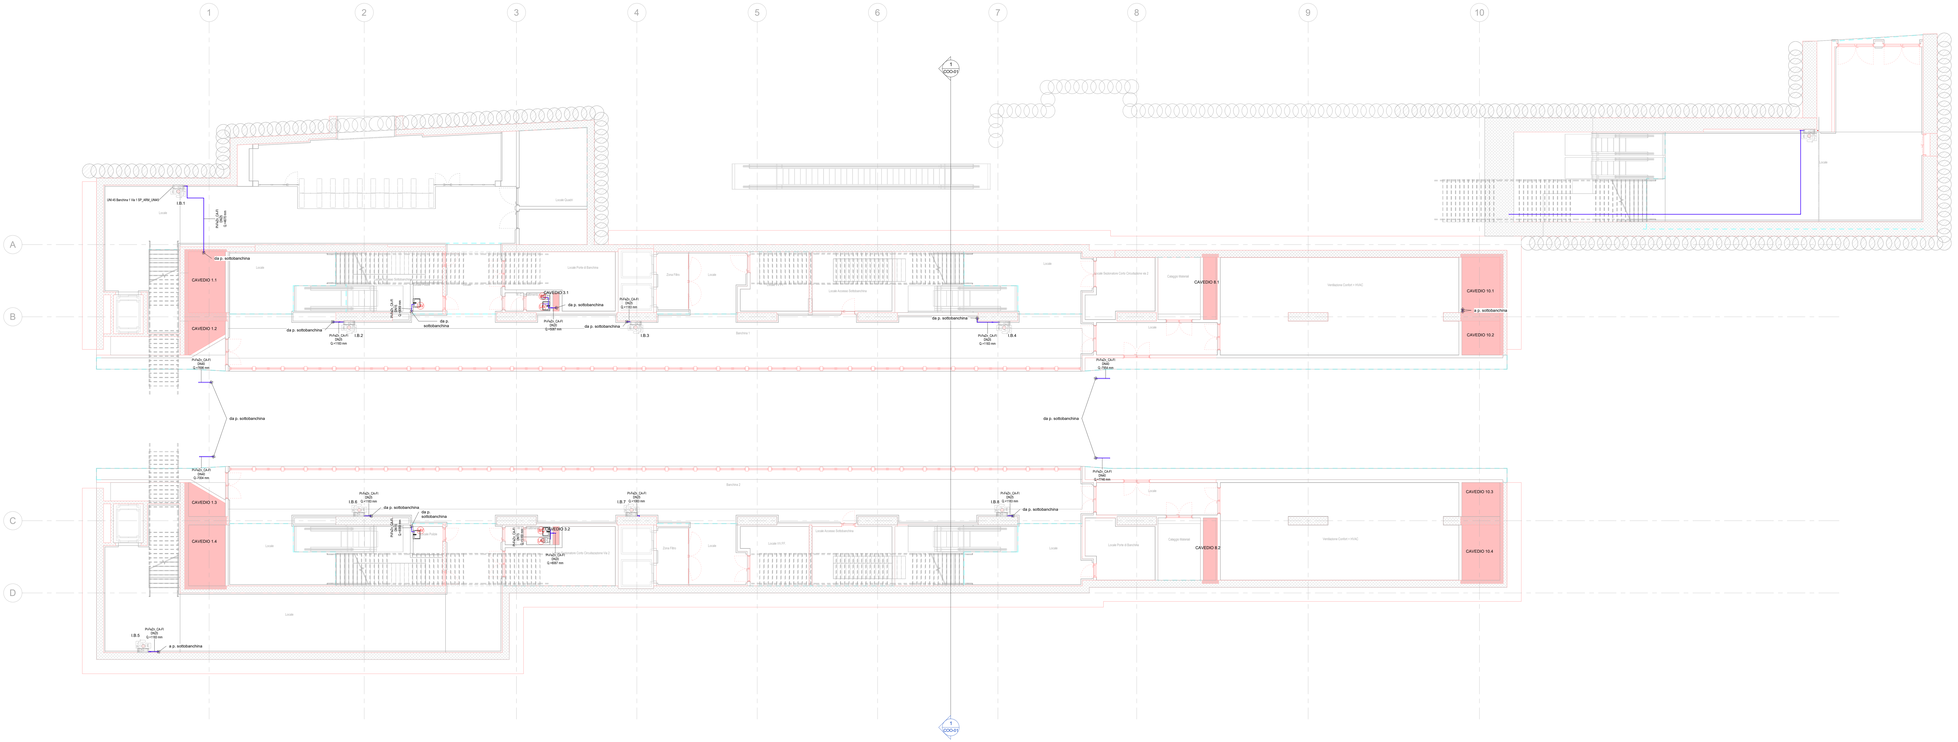
1
2
3
4
5
6
7
8
9
10
A
B
C
D
CAVEDIO 1.1
CAVEDIO 1.2
CAVEDIO 1.3
CAVEDIO 1.4
CAVEDIO 3.1
CAVEDIO 3.2
CAVEDIO 8.1
CAVEDIO 8.2
CAVEDIO 10.1
CAVEDIO 10.2
CAVEDIO 10.3
CAVEDIO 10.4
da p. sottobanchina
I.B.1
I.B.2
I.B.3
I.B.4
I.B.5
I.B.7
I.B.8
