

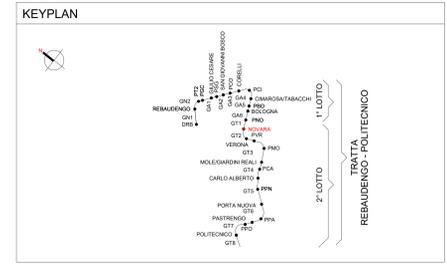
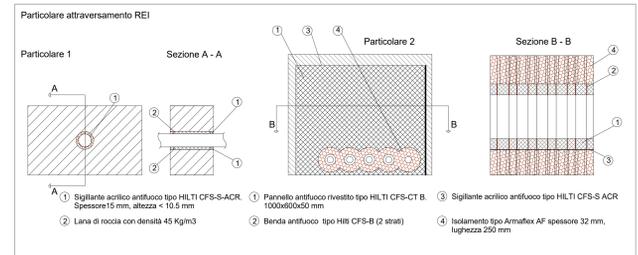


1 IS_Piano secondo mezzanino (livello -3)
1:100

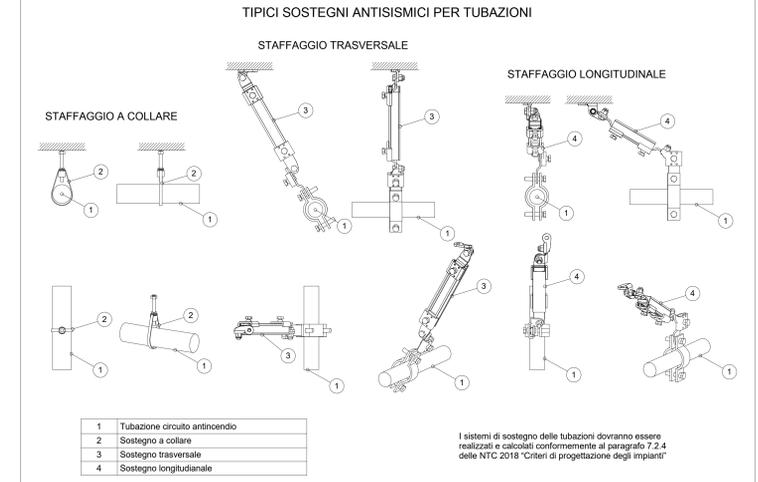

Legenda Idrico sanitario

IMPIANTO			TUBAZIONI	
Colore	Abbreviazione	Descrizione	Codice Identità	Descrizione
	I-AFS	Acqua fredda sanitaria	PL_FeZn_SF	Acciaio zincato, filettato

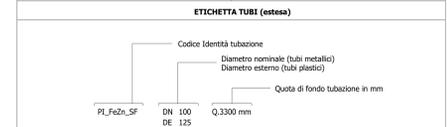

SIMBOLO	Codice Identità	Descrizione
	-	Sanitario wc
	-	Sanitario lavabo
	PA_RUB-LAV	Subdotto di lavaggio
	PA_ATT_REI	Attraversamento REI

MINISTERO DELLE INFRASTRUTTURE E DELLA MOBILITÀ SOSTENIBILI
STRUTTURA TECNICA DI MISSIONE

Mims
COMUNE DI TORINO
Città di TORINO

METROPOLITANA AUTOMATICA DI TORINO
LINEA 2 - TRATTA POLITECNICO - REBAUDENGO
PROGETTAZIONE DEFINITIVA
Lotto Costruttivo 2: Bologna - Politecnico

PROGETTO DEFINITIVO		INFRA.TO INFRASTRUTTURE PER IL MOBILITÀ	
DIRETTORE PROGETTAZIONE Responsabile Ing. R. Crova discipline sanitarie	IL PROGETTISTA	INFRASTRUTTURE PER IL MOBILITÀ	
Ing. R. Crova Ordine degli Ingegneri della Provincia di Torino n. 60385		Ing. F. Acciarone Ordine degli Ingegneri della Provincia di Torino n. 128873	
IMPIANTI NON DI SISTEMA - STAZIONE NOVARA		IMPIANTI IDRICO SANITARIO E ADDUZIONE	
PIANTA PIANO SECONDO MEZZANINO			
ELABORATO	REV.	SCALA	DATA
BNH MANAGER Geom. L. D'Accardi	0 2	1:100	20/10/23

AGGIORNAMENTI				
REV.	DESCRIZIONE	DATA	REDAITTO	CONTROLLO
0	EMMISSIONE	10/03/22	ASR	AGR
1	EMMISSIONE FINALE A SEGUITO DI VERIFICA PREVENTIVA	20/04/23	ASR	FAZ
2	EMMISSIONE FINALE A SEGUITO DI VERIFICA PREVENTIVA	20/10/23	ASR	FAZ

LOTTO 2	CARTELLA	12.2.7	37	MTL2T1A2D	ISSNOT003
---------	----------	--------	----	-----------	-----------

STAZIONE APPALTANTE
DIRETTORE DI DIVISIONE INFRASTRUTTURE E MOBILITÀ
Ing. R. Bertoldo
RESPONSABILE UNICO DEL PROCEDIMENTO
Ing. A. Srozzero