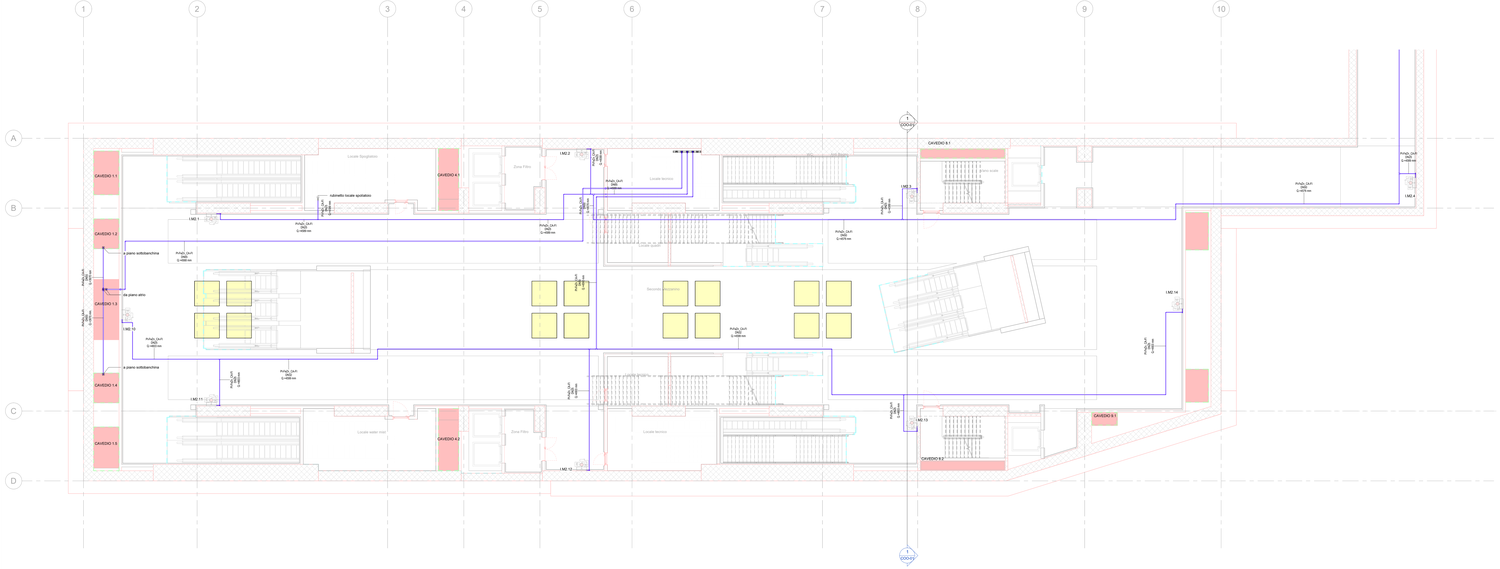
1
2
3
4
5
6
7
8
9
10
A
B
C
D
CAVEDIO 1.1
CAVEDIO 1.2
CAVEDIO 1.3
CAVEDIO 1.4
CAVEDIO 1.5
CAVEDIO A.1
CAVEDIO A.2
CAVEDIO B.1
CAVEDIO B.2
Locale Spogliatoio
Zona Filtro
Locale tecnico
Locale water risc
Locale cucina
Locale cucina
Locale cucina