

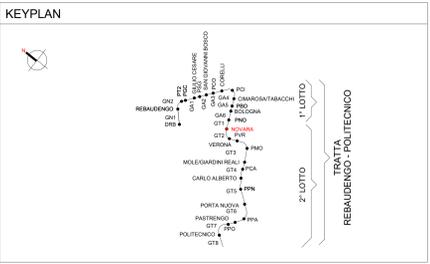
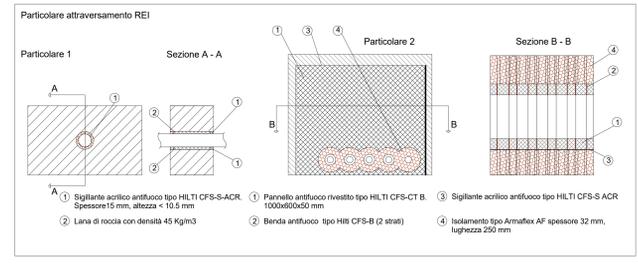


1 IS\_Piano banchina (livello -4)  
1: 100

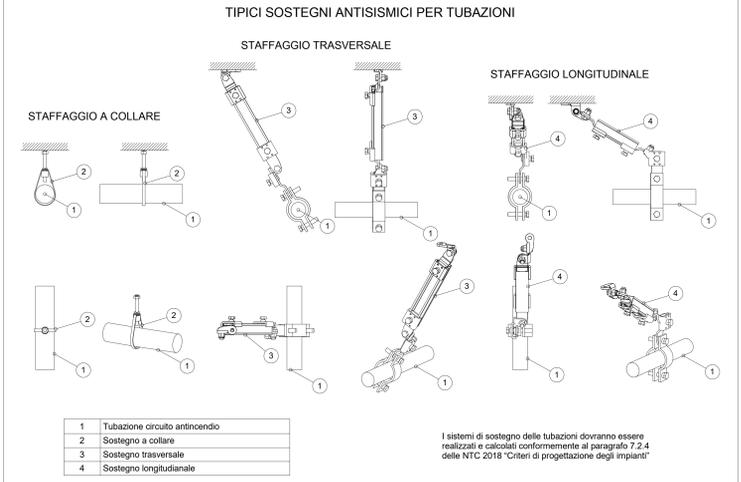

### Legenda Idrico sanitario

IMPIANTO			TUBAZIONI	
Colore	Abbreviazione	Descrizione	Codice Identità	Descrizione
	I-AFS	Acqua fredda sanitaria	PL_FeZn_SF	Acciaio zincato, filettato

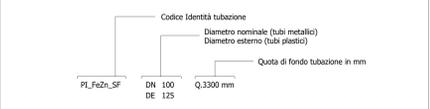

SIMBOLO	Codice Identità	Descrizione
	-	Sanitario wc
	-	Sanitario lavabo
	PA_RUB-LAV	Subdotto di lavaggio
	PA_ATT_REI	Attraversamento REI

**MINISTERO DELLE INFRASTRUTTURE E DELLA MOBILITÀ SOSTENIBILI**  
**STRUTTURA TECNICA DI MISSIONE**

**Mims**  
**COMUNE DI TORINO**  
**CITTA' DI TORINO**

**METROPOLITANA AUTOMATICA DI TORINO**  
**LINEA 2 - TRATTA POLITECNICO - REBAUDENGO**  
**PROGETTAZIONE DEFINITIVA**  
Lotto Costruttivo 2: Bologna - Politecnico

<b>PROGETTO DEFINITIVO</b>	<b>IL PROGETTISTA</b>	<b>INFRA.TO</b>	INFRASTRASPORTI.TO S.r.l.
DIRETTORE PROGETTAZIONE Responsabile/Responsabile disegni specialistiche	Ing. R. Crova Ordine degli Ingegneri della Provincia di Torino n. 60385	Ing. F. Acciarone Ordine degli Ingegneri della Provincia di Torino n. 128873	
<b>IMPIANTI NON DI SISTEMA - STAZIONE NOVARA</b> <b>IMPIANTI IDRICO SANITARIO E ADDUZIONE</b> <b>PIANTA PIANO BANCHINA</b>			
ELABORATO		REV. ins.	SCALA
BIN MANAGER Geom. L. D'Accardi		0	2
DATA		20/10/23	
MTL2T1A2D-ISSNOT004		1:100	
AGGIORNAMENTI			
REV.	DESCRIZIONE	DATA	REDAITTO CONTROL APPROV VISTO
0	EMISSIONE	31/03/22	ASR AGA FAK KO
1	EMISSIONE FINALE A SEGUITO DI VERIFICA PREVENTIVA	21/04/23	ASR FAK FAK KO
2	EMISSIONE FINALE A SEGUITO DI VERIFICA PREVENTIVA	20/10/23	ASR FAK FAK KO

Pag. 1 di 1

LOTTO 2	CARTELLA	12.2.7	38	MTL2T1A2D	ISSNOT004
---------	----------	--------	----	-----------	-----------

**STAZIONE APPALTANTE**  
DIRETTORE DI DIVISIONE INFRASTRUTTURE E MOBILITÀ  
Ing. R. Bertasio  
RESPONSABILE UNICO DEL PROCEDIMENTO  
Ing. A. Srozzero