
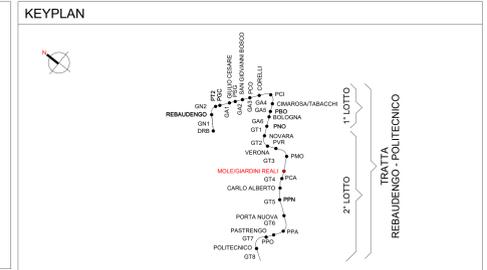


1 IS_Piano sottobanchina (livello -5)
1:100


3 3D Coll. Banchina Via 1

2 3D Coll. Banchina Via 2

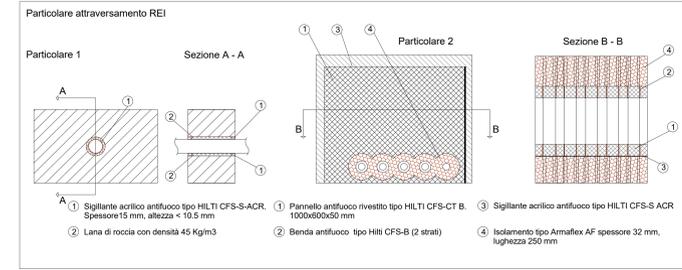


Legenda Idrico sanitario

IMPIANTO			TUBAZIONI	
Colore	Abbreviazione	Descrizione	Codice Identità	Descrizione
	I-AFS	Acqua fredda sanitaria	PI_FeZn_CA-FI	Acciaio zincato a caldo, filettato

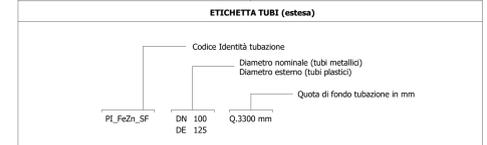

SIMBOLO	Codice Identità	Descrizione
	-	Sanitario wc
	-	Sanitario lavabo
	PA_UNI_REI	Barriera frangifiamma per ripristino pareti REI
	SP_ARM_UNI45	Armato UNI45

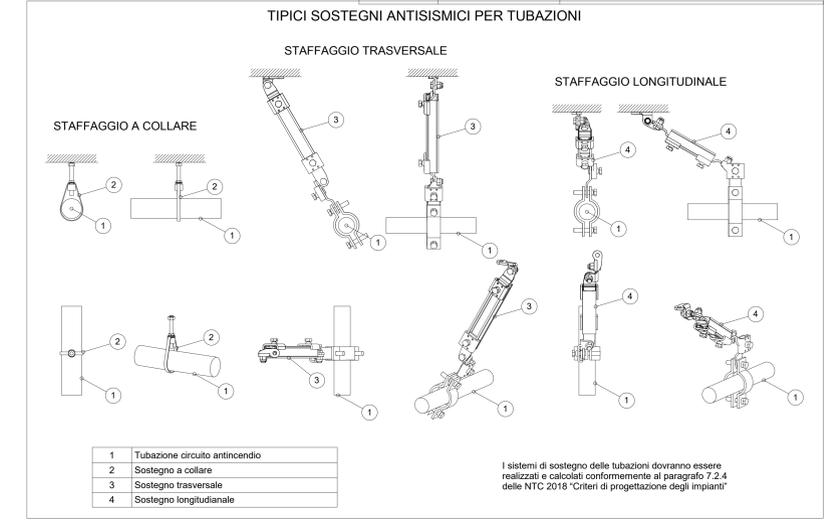

MINISTERO DELLE INFRASTRUTTURE E DELLA MOBILITÀ SOSTENIBILI
 STRUTTURA TECNICA DI MISSIONE

Mims
 COMUNE DI TORINO
 CITTÀ DI TORINO

METROPOLITANA AUTOMATICA DI TORINO
 LINEA 2 - TRATTA POLITECNICO - REBAUDENGO
 PROGETTAZIONE DEFINITIVA
 Lotto Costruttivo 2: Bologna - Politecnico

PROGETTO DEFINITIVO
 DIRETTORE PROGETTAZIONE: Ing. R. Crova
 IL PROGETTISTA: Ing. F. Azzaroni

INFRA.TO
 INFRATRASPORTI.TO S.r.l.

IMPIANTI NON DI SISTEMA - STAZIONE MOLE/GIARDINI REALI
 IMPIANTI IDRICO SANITARIO E ADDUZIONE
 PIANTA PIANO SOTTOBANCHINA

ELABORATO	REV.	EST.	SCALA	DATA
MTL2T1A2D_ISSMOT005	0	2	1:100	20/10/23

AGGIORNAMENTI
 Fig. 1 di 1

REV.	DESCRIZIONE	DATA	REDATTO	CONTROLL.	APPROV.	VISTO
0	EMISSIONE	31/03/23	ASR	Adn	FAL	RC
1	EMISSIONE FINALE A SEGUITO DI VERIFICA PREVENTIVA	21/04/23	ASR	Faz	FAL	RC
2	EMISSIONE FINALE A SEGUITO DI VERIFICA PREVENTIVA	20/10/23	ASR	Faz	FAL	RC

STAZIONE APPALTANTE
 LOTTO 2 | CARTELLA | 12.2.9 | 39 | MTL2T1A2D | IISSMOT005
 RESPONSABILE UNICO DEL PROCEDIMENTO: Ing. A. Straziero