



**Legenda rivelazione - fibrolaser**

Simbolo	Descrizione
	Cavo sensore a fibre ottiche - Via 1
	Cavo sensore a fibre ottiche - Via 2

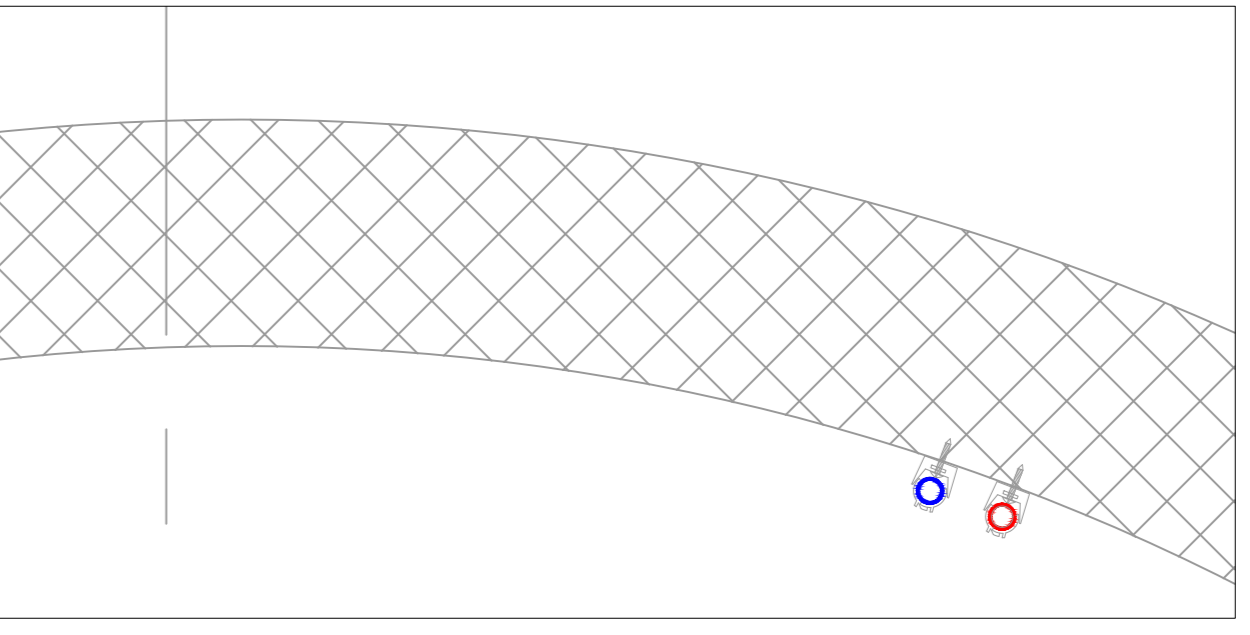


**P** Particolare di installazione

**1** Impianto di Rivelazione Incendi - Layout di linea  
1 : 100

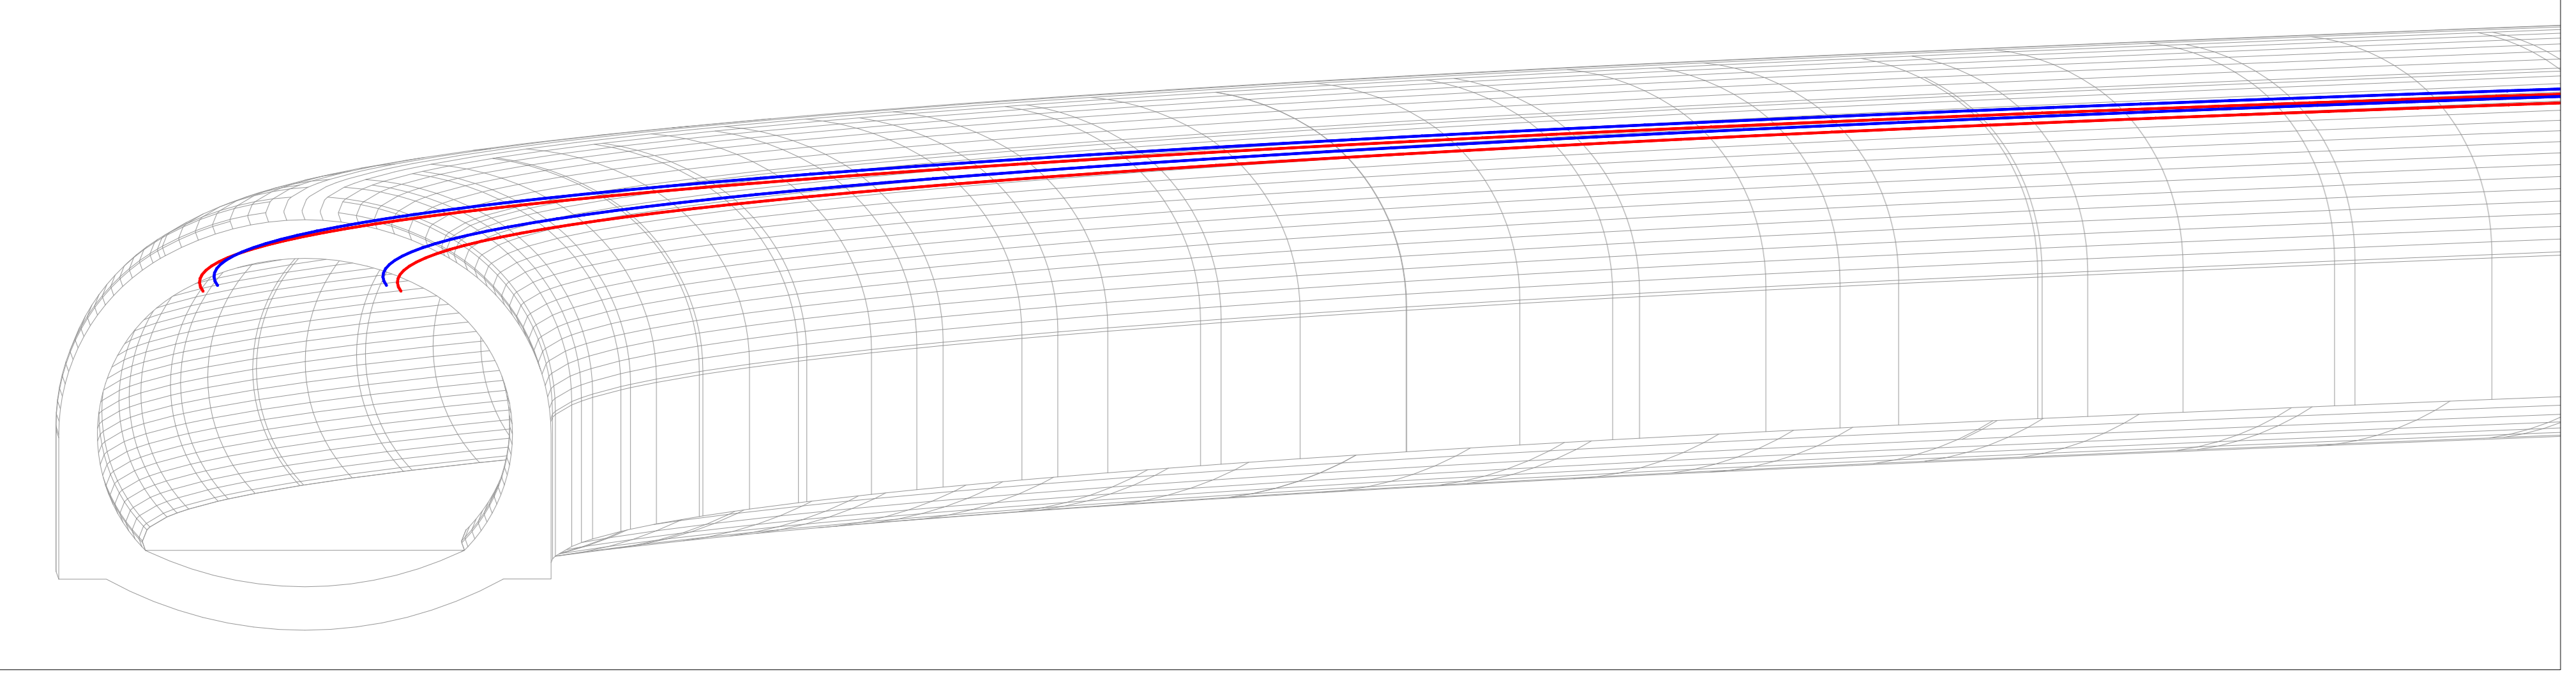

**0** Impianto di Rivelazione Incendi - Vista 3D

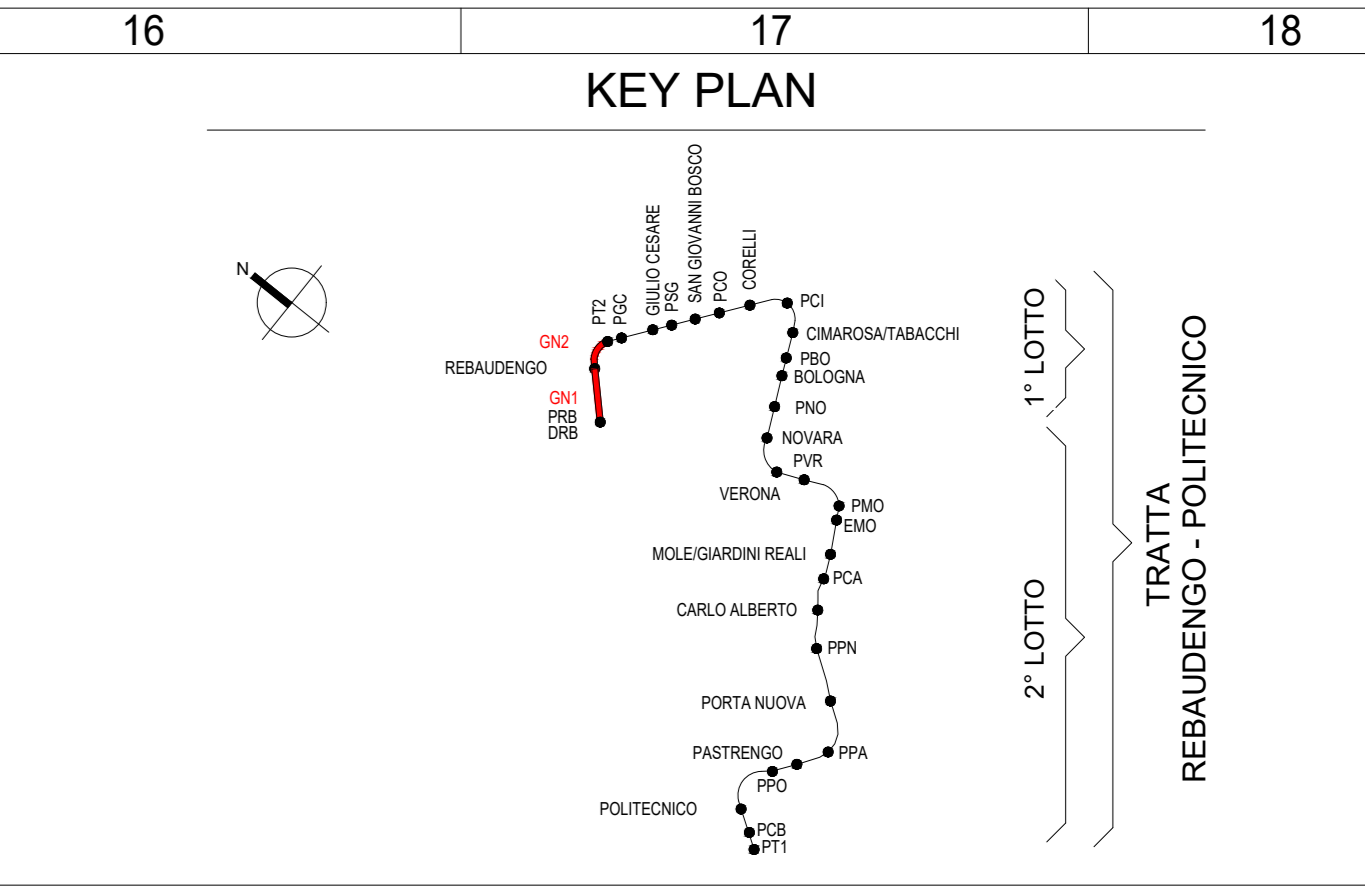

**MINISTERO DELLE INFRASTRUTTURE E DELLA MOBILITÀ SOSTENIBILI**  
**STRUTTURA TECNICA DI MISSIONE**

**COMUNE DI TORINO**

**METROPOLITANA AUTOMATICA DI TORINO**  
**LINEA 2 - TRATTA POLITECNICO - REBAUDENGO**

**PROGETTAZIONE DEFINITIVA**  
**Lotto Funzionale 1: Rebaudengo - Bologna**

<b>PROGETTO DEFINITIVO</b>	<b>INFRA.TO</b> INFRASTRUTTURE PER LA MOBILITÀ	INFRATRASPORTI.TO S.r.l.
<b>DIRETTORE PROGETTAZIONE</b> Responsabile integrazione discipline specialistiche	<b>IL PROGETTISTA</b>	
Ing. R. Crova Ordine degli Ingegneri della Provincia di Torino n. 60385	Ing. F. Azzarone Ordine degli Ingegneri della Provincia di Torino n. 12287	<b>IMPIANTI NON DI SISTEMA - GALLERIA NATURALE</b> <b>IMPIANTO DI RIVELAZIONE INCENDI</b> <b>GALLERIA NATURALE TIPO (GN1-GN2)</b> <b>TIPOLOGICO POSIZIONAMENTO</b>
BIM MANAGER Geom. L. D'Accardi	ELABORATO MTL2T1A1D IRIGNOT001	REV. int. est. 0 0 SCALA VARIE DATA 31/03/2022

**AGGIORNAMENTI**

REV.	DESCRIZIONE	DATA	REDDATTO	CONTROL.	APPROV.	VISTO
0	Prima emissione	31/03/2022	GME	AGH	FAZ	RCR

LOTTO 1	CARTELLA	12.4.2	3	MTL2T1A1D	IRIGNOT001
<b>STAZIONE APPALTANTE</b>					
DIRETTORE DI DIVISIONE INFRASTRUTTURE E MOBILITÀ Ing. R. Bertasio					
RESPONSABILE UNICO DEL PROCEDIMENTO Ing. G. Marengo					