

CORSO VENEZIA

(QUOTA PIANO CAMPAGNA 237.61 CIRCA)

PARATIA PROVVISORIALE
VEDI TAV. MTL2T1A1DDIEGENT001

REGOLARIZZAZIONE DI PARATIE DI
PALI CON SPRITZBETON E RETE

SCARPATA SCAVO PROVVISORIALE
(PENDENZA 3H:2V)

CONSOLIDAMENTO DEL
TERRENO PER REALIZZAZIONE
DEL TAPPO DI FONDO

11.89

14.83

33.17


289.02

0.50
min.

RECINZIONE ESISTENTE

VASCA ANTINCENDIO

SUL LATO EST DEL DEPOSITO:
SCAVI CON PENDENZA MAX 1:1;
PROTEZIONE DELLA SCARPATA
DI SCAVO CON CALCESTRUZZO
PROIETTATO (min. sp. 10cm)
FIBRORINFORZATO,
RETE ELETTROSALDATA E DRENAGGIO

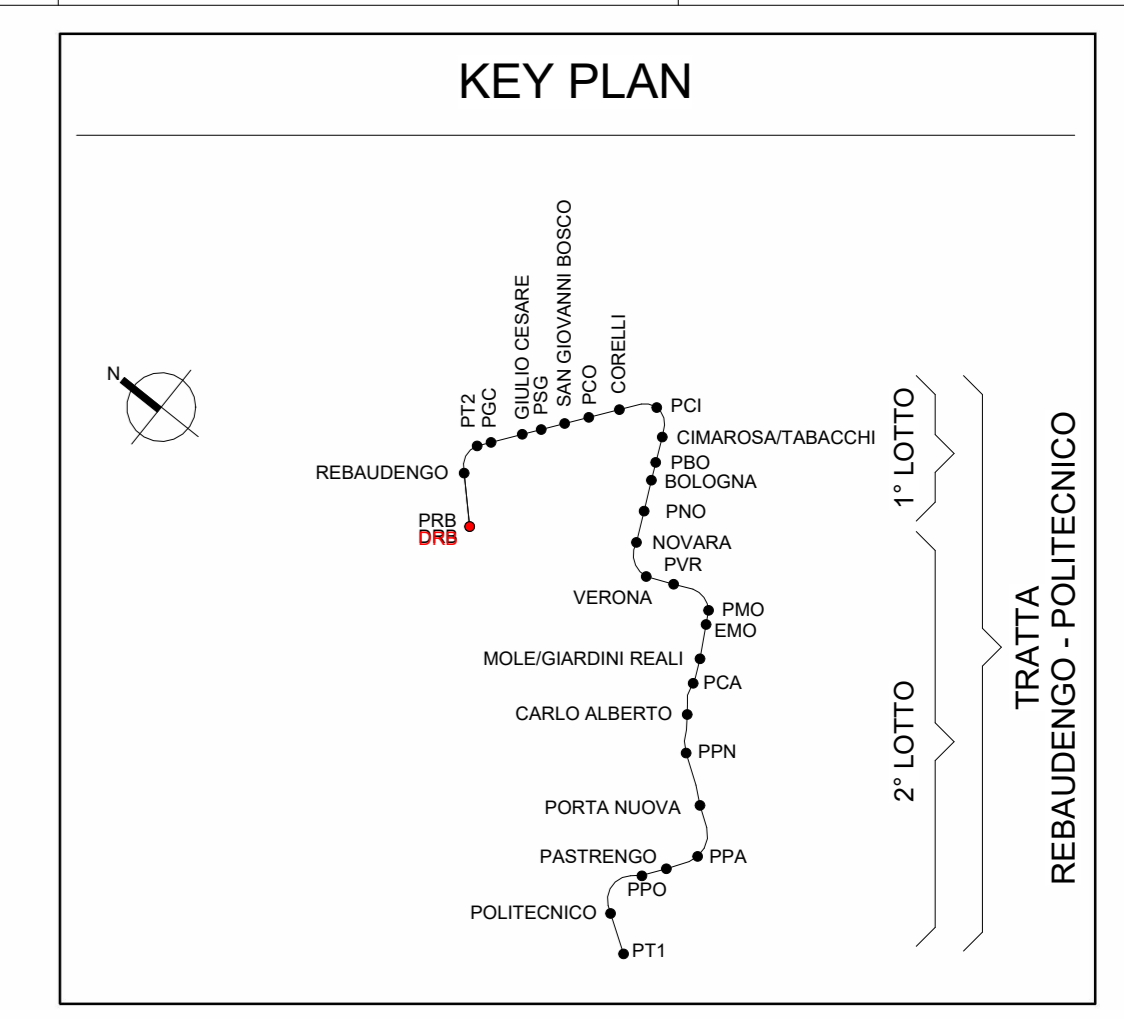

1 Pianta Scavi - 1/2
1:200

MINISTERO
DELLE INFRASTRUTTURE E DELLA MOBILITÀ SOSTENIBILI
STRUTTURA TECNICA DI MISSIONE

Mims
COMUNE DI TORINO
CITTA' DI TORINO

METROPOLITANA AUTOMATICA DI TORINO
LINEA 2 - TRATTA POLITECNICO - REBAUDENGO

PROGETTAZIONE DEFINITIVA
Lotto Costruttivo 1: Rebaudengo - Bologna

PROGETTO DEFINITIVO

DIRETTORE PROGETTAZIONE
Responsabile integrazione discipline specialistiche

IL PROGETTISTA

INFRA.TO INFRATRASPORTI.TO S.r.l.

DEPOSITO UFFICINA REBAUDENGO
STRUTTURALE - PIANTA SCAVI
TAV 1/2

Ing. R. Crova
Dottor. degli Ingegneri
della Provincia di Torino
n. 60385

Ing. F. Rizzo
Dottor. degli Ingegneri
della Provincia di Torino
n. 9337K

ELABORATO	REV.	SCALA	DATA
MTL2T1_A1DSTRDRB_T001.1	0 2	1:200	29/03/23

AGGIORNAMENTI							n. 1 di 1		
REV.	DESCRIZIONE	DATA	REDAITTO	CONTROL.	APPROV.	VISTO			
0	EMISSIONE	18/01/22	GUJ	ECA	FRI	RCR			
1	Emissione finale a seguito di verifica preventiva	30/11/22	GUJ	ECA	FRI	RCR			
2	Emissione finale a seguito di verifica preventiva	29/03/23	GUJ	ECA	FRI	RCR			

STAZIONE APPALTANTE

DIRETTORE ED DIVISIONE
INFRASTRUTTURE E MOBILITÀ
Ing. R. Bertasio

RESPONSABILE LANCIO DEL PROCEDIMENTO
Ing. A. Strozziere