

1 Piano mezzanino (livello -2)

Numero	Destinazione d'uso	Area
25	Locale Water Mist	32.82 m²
26	Locale Tecnico	21.40 m²
27	Locale Tecnico	35.59 m²
28	Cabinazione 3	64.25 m²
29	Corridoio	197.69 m²
30	Locale a disposizione	13.98 m²
31	Cabinazione 4	80.56 m²
32	Locale Quadri	32.18 m²
33	Locale tecnico	218.54 m²
34	Locale tecnico	21.26 m²
35	Locale spogliatoio	38.61 m²
37	Zona transito passeggeri	142.12 m²
39	Zona transito passeggeri	127.59 m²
36	Zona filtro	10.78 m²
38	Zona filtro	10.78 m²
80	Locale a disposizione	32.26 m²
81	Locale	7.00 m²
82	Anti Bagno	4.71 m²
83	WC	6.57 m²
88	Locale Tecnico	21.26 m²
89	Locale	19.21 m²
92	Locale	19.21 m²

Codifica	Descrizione
RA_HR01	Parapetto in vetro stratificato di sicurezza antisdondamento, con sostegni in acciaio inox satinato, con balaustra


Codifica	Descrizione	Resistenza al fuoco
WA_IW03	Muratura in blocchi di calcestruzzo, sp. 200 mm REI120	REI120
WA_IW04	Muratura in blocchi di calcestruzzo, sp. 200 mm REI60	REI60
WA_IW05	Muratura in blocchi di calcestruzzo, sp. 200 mm	NA

Codifica	Descrizione
ST_FS06	Scala Fissa in pietra di Luemsa e Diortite

Codifica	Descrizione
WA_FW30	Idropittura lavabile, RAL 9010

LEGENDA PAVIMENTI PRIMO MEZZANINO			
Tipo	Codifica	Descrizione	Immagine
P2	FL_FF22	Granito Rossa Di Bavano	
P5	FL_FF10	Pietra di Luemsa fiammata, sp. 20 mm	
P7	FL_FF06	Pavimento in gres porcellanato	

LEGENDA FINITURA MURI PRIMO MEZZANINO			
Tipo	Codifica	Descrizione	Immagine
R1	WA_FW01	Rivestimento in doghe di terracotta grigia	
R2	WA_FW02	Rivestimento in pannelli inerti fibrocemento tipo Equitone con sottostruttura in alluminio	
R3	WA_FW09	Rivestimento in pannelli tipo Equitone colore PG341 con sottostruttura in alluminio	
R7	WA_FW13	Rivestimento in gres porcellanato	

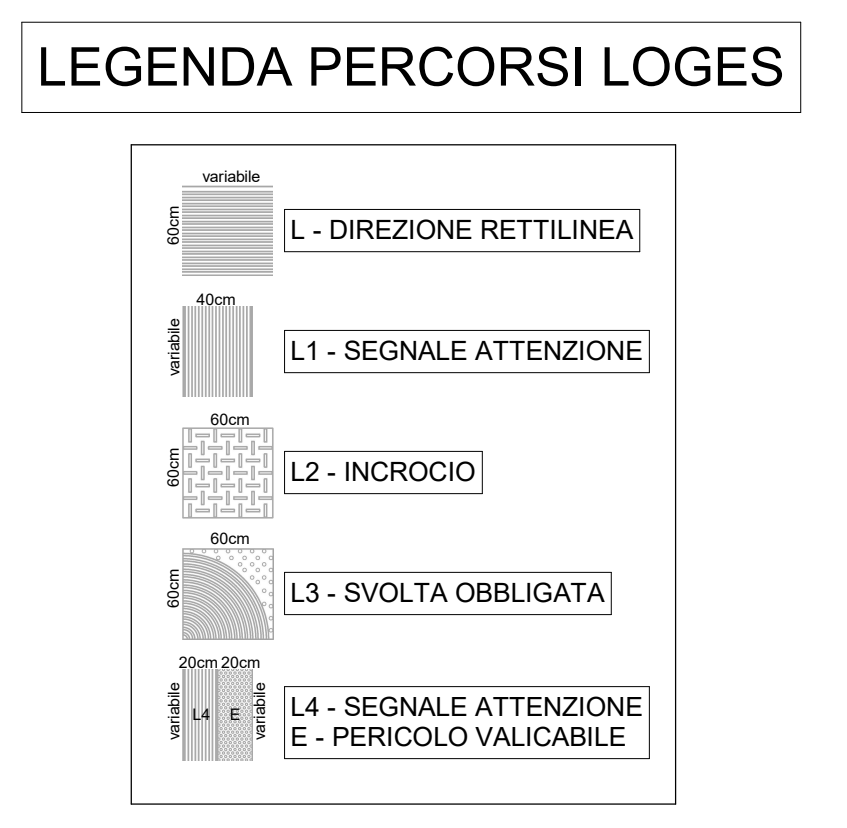

**MINISTERO DELLE INFRASTRUTTURE E DELLA MOBILITÀ SOSTENIBILI**  
**STRUTTURA TECNICA DI MISSIONE**

**Mims**  
**COMUNE DI TORINO**  
**CITTA' DI TORINO**

**METROPOLITANA AUTOMATICA DI TORINO**  
**LINEA 2 - TRATTA POLITECNICO - REBAUDENGO**  
**PROGETTAZIONE DEFINITIVA**  
 Lotto costruttivo 2: Bologna - Politecnico

<b>PROGETTO DEFINITIVO</b>	<b>IL PROGETTISTA</b>	<b>INFRA.TO</b> INFRASTRUTTURE.TO S.r.l.
----------------------------	-----------------------	---

**OPERE ARCHITETTONICHE DI COMPLETAMENTO**  
**STAZIONE MOLE/GIARDINI REALI**  
**PIANTA LIVELLO PRIMO MEZZANINO**

ELABORATO	REV.	INT.	EST.	SCALA	DATA
MTL2T1A2D ARCSMOT003	0	2	1:100		17/10/2023

REV.	DESCRIZIONE	DATA	REDAITTO	CONTROL.	APPROV.	VISTO
0	EMISSIONE	31/05/2023	LTO	DLA	FBO	RCR
1	Emissione finale a seguito di verifica preventiva	26/09/2023	LTO	DLA	FBO	RCR
2	Emissione finale a seguito di verifica preventiva	17/09/2023	LTO	DLA	FBO	RCR

**STAZIONE APPALTANTE**  
 COMMITTENTE OI PRODOTTORE  
 INFRASTRUTTURE E MOBILITÀ  
 Ing. R. Bertasio  
 RESPONSABILE UNICO DEL PROCEDIMENTO  
 Ing. A. Strozzi