

1 2 3 4 5 6 7 8 9 10 11 12

A

B

C


D

E

F

G

RED 0,15
 YEL 0,24
 GREEN 0,32
 CYN 0,39
 BLUE 0,50
 MAG 0,60
 WHITE 0,15
 COLI 0,15
 COLS 0,25
 SCALP PLOTTAGGIO BIN
 mm standard per A3... XX

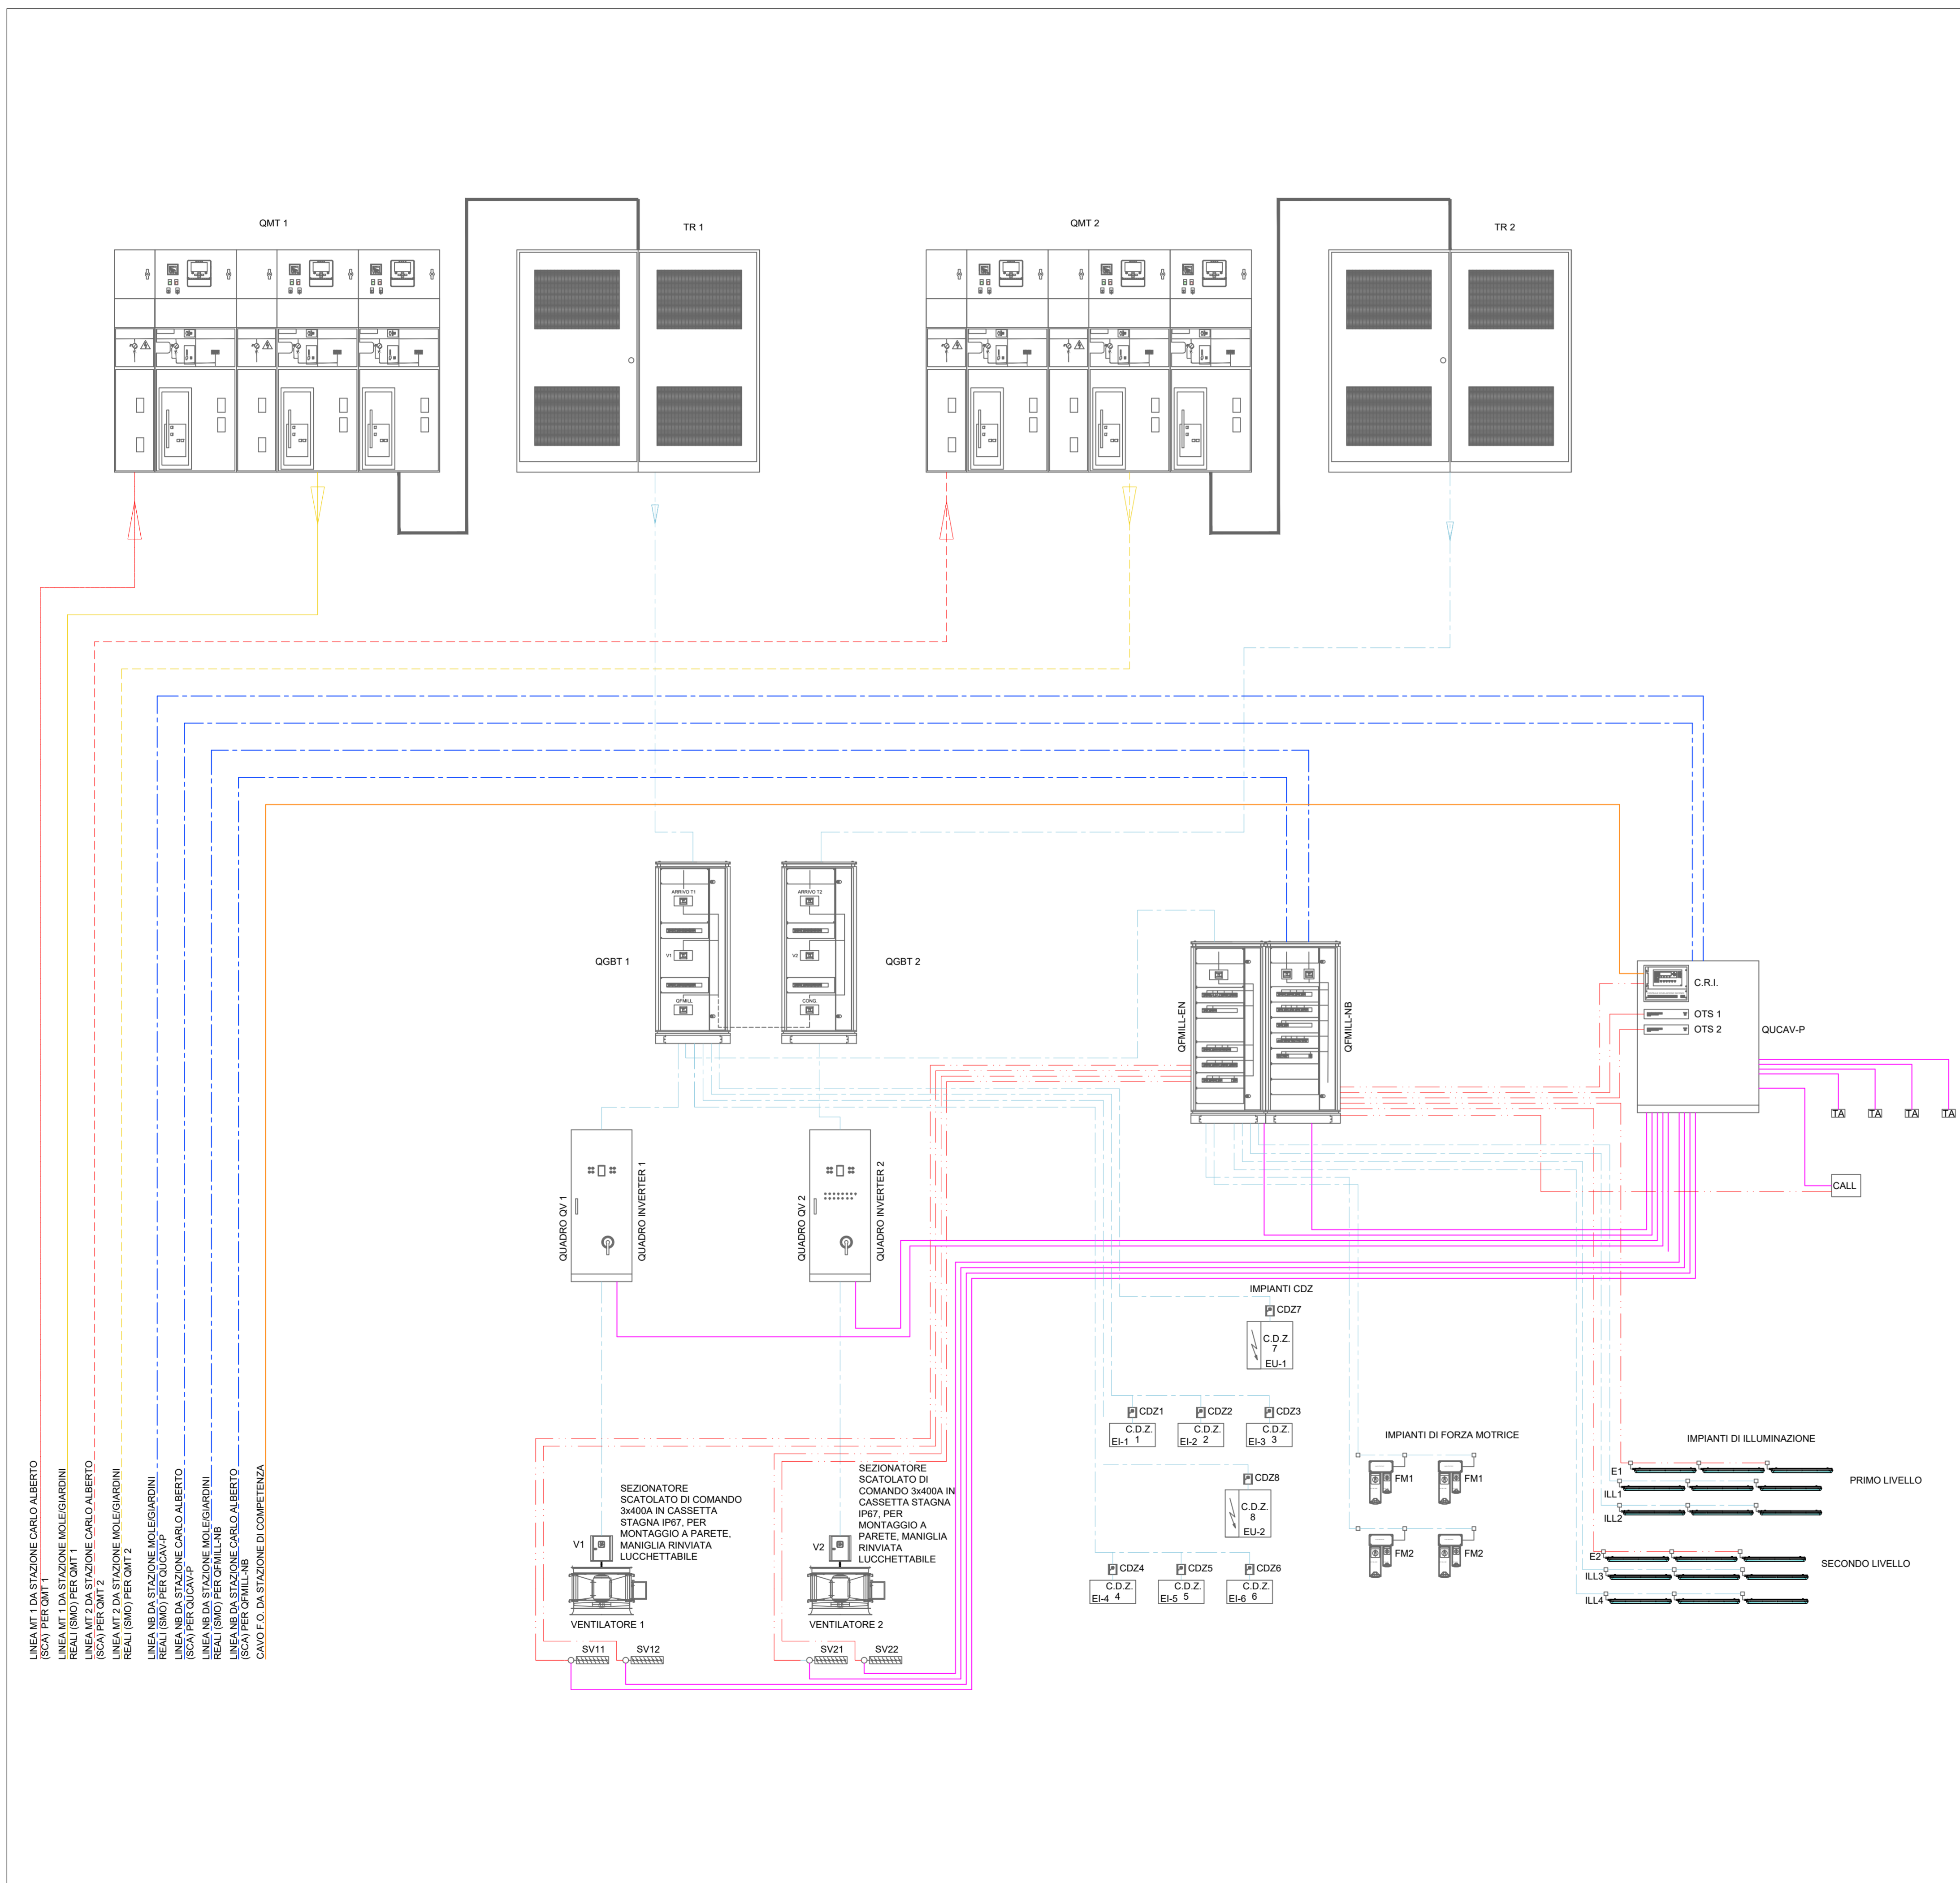

KEY PLAN



LEGENDA

	CAVO MEDIA TENSIONE (NON COMPRESO NELLO SCOPO DEL PRESENTE PROGETTO)
	CAVO ELETTRICO PER LUOGHI CON LIVELLO DI RISCHIO ALTO [NORMA CEI 20-38, CEI EN 50575, CEI EN 50399, CEI EN 60332, CEI EN 60754, CEI EN 61034] - UTENZE NORMALI DI POZZO
	CAVO ELETTRICO DEL TIPO RESISTENTE AL FUOCO 120' [NORMA CEI 20-45, CEI EN 50200, CEI EN 50362] - UTENZE PRIVILEGIATE DI POZZO
	CAVO ELETTRICO DEL TIPO RESISTENTE AL FUOCO 120' [NORMA CEI 20-45, CEI EN 50200, CEI EN 50362] - UTENZE NO-BREAK DI STAZIONE
	CAVO ELETTRICO DEL TIPO RESISTENTE AL FUOCO 120' [NORMA CEI 20-45, CEI EN 50200, CEI EN 50362] - SEGNALAZIONI E COMANDI DA E PER SUPERVISIONE
	CAVO IN FIBRA OTTICA (72 FIBRE) MONOMODALE 9/125, ARMATO PER ESTERNO
	Quadretto prese CEE interbloccate. - N°1 Presa 2P+T 16A 220V - N°1 Presa 3P+T 32A 380V
	Piafoniera per illuminazione locali tecnici, IP66 potenza 2x38 watt
	C.D.Z. n... EU-1
	C.D.Z. EL-1 n... EU-2
	CALL
	TA

MINISTERO DELLE INFRASTRUTTURE E DELLA MOBILITÀ SOSTENIBILI
STRUTTURA TECNICA DI MISSIONE

COMUNE DI TORINO

METROPOLITANA AUTOMATICA DI TORINO
LINEA 2 - TRATTA POLITECNICO - REBAUDENGO
PROGETTAZIONE DEFINITIVA
 Lotto Costruttivo 2: Bologna - Politecnico

PROGETTO DEFINITIVO		INFRASTRUTTURE PER LA MOBILITÀ		INFRA TRASPORTI.TO S.r.l.		
DIRETTORE PROGETTAZIONE Responsabile integrazione discipline specialistiche	IL PROGETTISTA					
Ing. R. Crova Ordine degli Ingegneri della Provincia di Torino n. 60385	Ing. F. Azzarone Ordine degli Ingegneri della Provincia di Torino n. 122873	IMPIANTI NON DI SISTEMA - POZZO CARLO ALBERTO IMPIANTO ELETTRICO E FORZA MOTRICE - SCHEMA GENERALE IMPIANTO BASSA TENSIONE				
BIM MANAGER Geom. L. D'Accardi		ELABORATO	REV. int. est.	SCALA	DATA	
		MTL2T1A2D IELPCOK001	0 1	-	10/03/2023	
AGGIORNAMENTI						
REV.	DESCRIZIONE	DATA	REDATTO	CONTROL.	APPROV.	VISTO
0	PRIMA EMISSIONE	31/03/2022	IBE	AGH	FAZ	RCR
1	Emissione finale a seguito di verifica preventiva	10/03/2023	IBE	FAZ	FAZ	RCR

Fig. 1 di 1

LOTTO 2	CARTELLA	12.3.12	3	MTL2T1A2D IELPCOK001	STAZIONE APPALTANTE	
					DIRETTORE DI DIVISIONE INFRASTRUTTURE E MOBILITÀ Ing. R. Bertasio	
					RESPONSABILE UNICO DEL PROCEDIMENTO Ing. A. Strozziro	