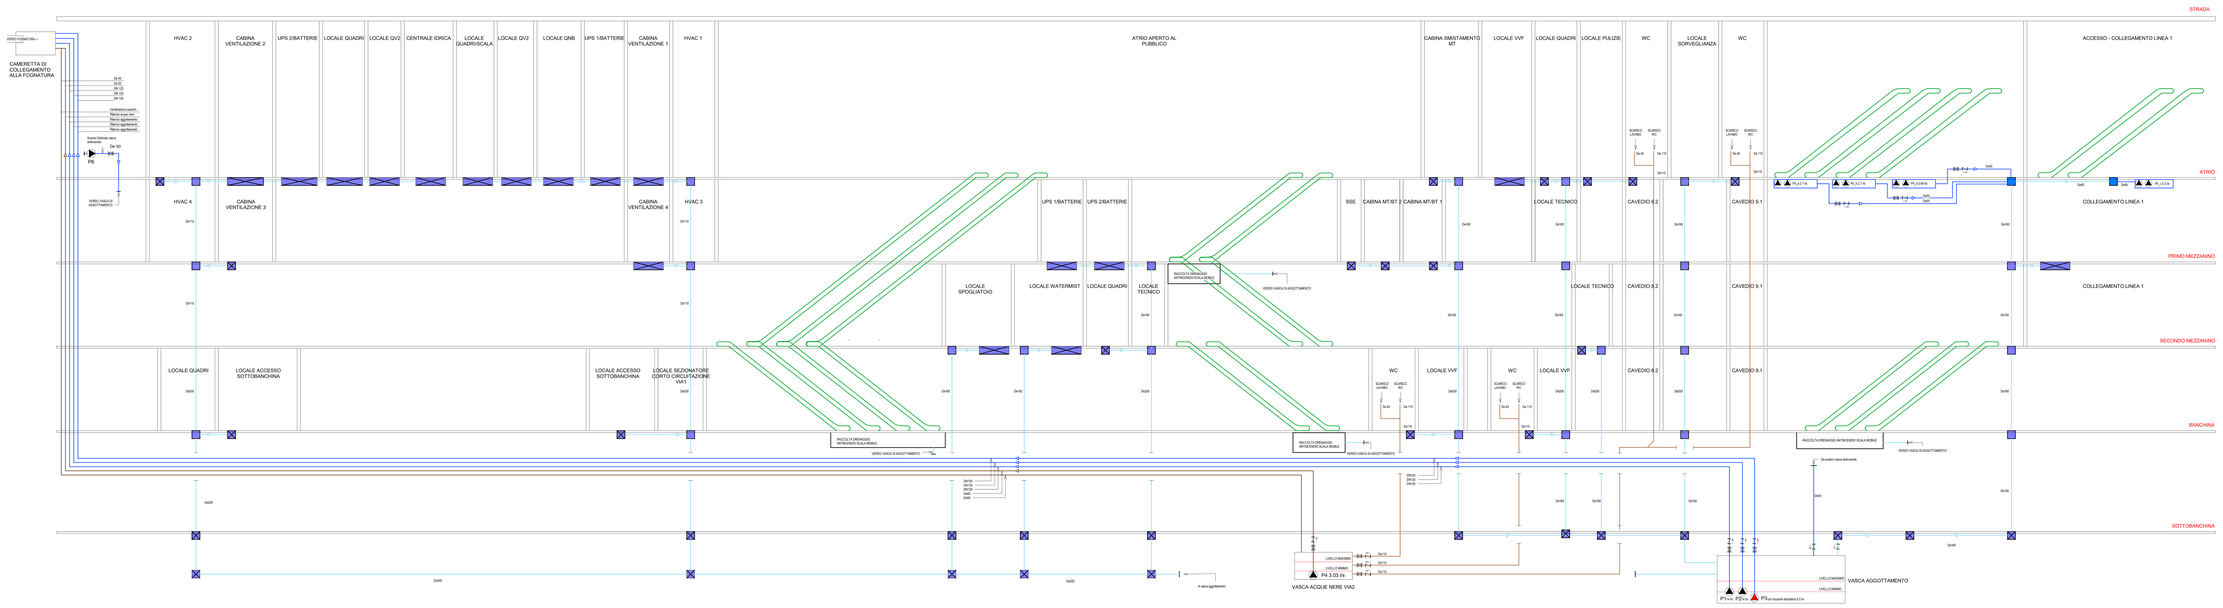

KEYPLAN

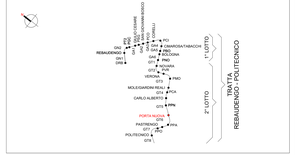
CAPOLINEA
REBAUDENGO
DN 1
DN 2
P.ZZA BAGNOLI
P.ZZA CONSOLATA
P.ZZA CONSOLATA
CORSO GIULIO CESARE
CORSO VITTORIO EMANUELE II