Particolare attraversamento REI

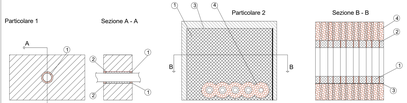

TIPICI SOSTEGNI ANTISISMICI PER TUBAZIONI

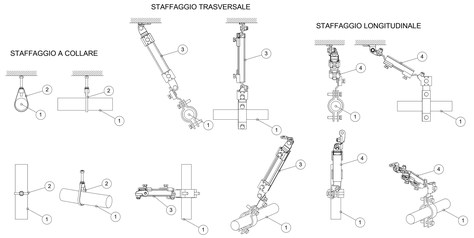

1	Tubazione circuito antincendio
2	Sostegno a collare
3	Sostegno trasversale
4	Sostegno longitudinale

I sistemi di sostegno delle tubazioni dovranno essere realizzati e calcolati conformemente al paragrafo 7.2.4 delle NTC 2018 "Criteri di progettazione degli impianti"

KEYPLAN

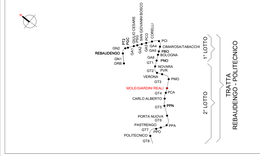

Legenda Scarico e aggottamento

IMPIANTO			TUBAZIONI	
Colore	Abbreviazione	Descrizione	Codice Identità	Descrizione
	S-RAA	Rilancio acque di aggottamento	PE_FeZn_CA-FI	Acciaio zincato a caldo, filettato
	S-ABE	Acque bianche	PE_PEAD-P	Pead liquidi in pressione
	S-ANE	Acque nere	PE_PEAD	Polietilene alta densità scarico a salsiaro
	S-RAN	Rilancio acque nere	PE_PP	Polipropilene scarico a innesto

ETICHETTA TUBI (estesa)

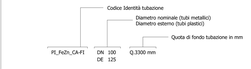

SIMBOLO	Codice Identità	Descrizione
	ME_PGRA-LT	Pozzetto griglia raccolta acque bianche - locali tecnici
	ME_PI-SC	Pletta raccolta acque bianche - spazi comuni
	ME_PRA	Pletta raccolta acque bianche - spazi comuni
	ME_GRA_LT	Grigla lineare raccolta acque bianche - locali tecnici
	ME_GRA_SC	Grigla lineare raccolta acque bianche - spazi comuni
	ME_PP_LT	Pozzetto con discendente - locali tecnici
	ME_PP_SC	Pozzetto con discendente - spazi comuni
	ME_PAG-S	P1 - P2 Elettropompa sommergibile aggottamento acque chiare Portata - 14 l/s (50.4m³/h)
	ME_PAG-S-TR	P3 Elettropompa sommergibile trifunzioa aggottamento acque chiare Portata - 5.5 l/s (19.8 m³/h)
	ME_PR	P4 Pompa di rilancio acque nere del tipo sommergibile Portata P4 - 1.9 l/s (6.84m³/h)
	ME_PAG-S-TR	P5 e P5 b - P5 c Gruppo di due elettropompe trifunzioni Portata P5a: 3.15 l/s (11.34m³/h) - P5b: 3.25l/s (11.7m³/h) P5c: 0.28l/s (0.94m³/h)
	ME_PAG-S	P6 Pompa di scarico vasca antincendio del tipo sommergibile Portata - 14.91 l/s (1.7m³/h)
	PA_UW_REI	Barriera tranglianna per ripristino pareti REI
	PA_VNR	Valvola di non ritorno
	PA_VFA	Valvola a farfalla

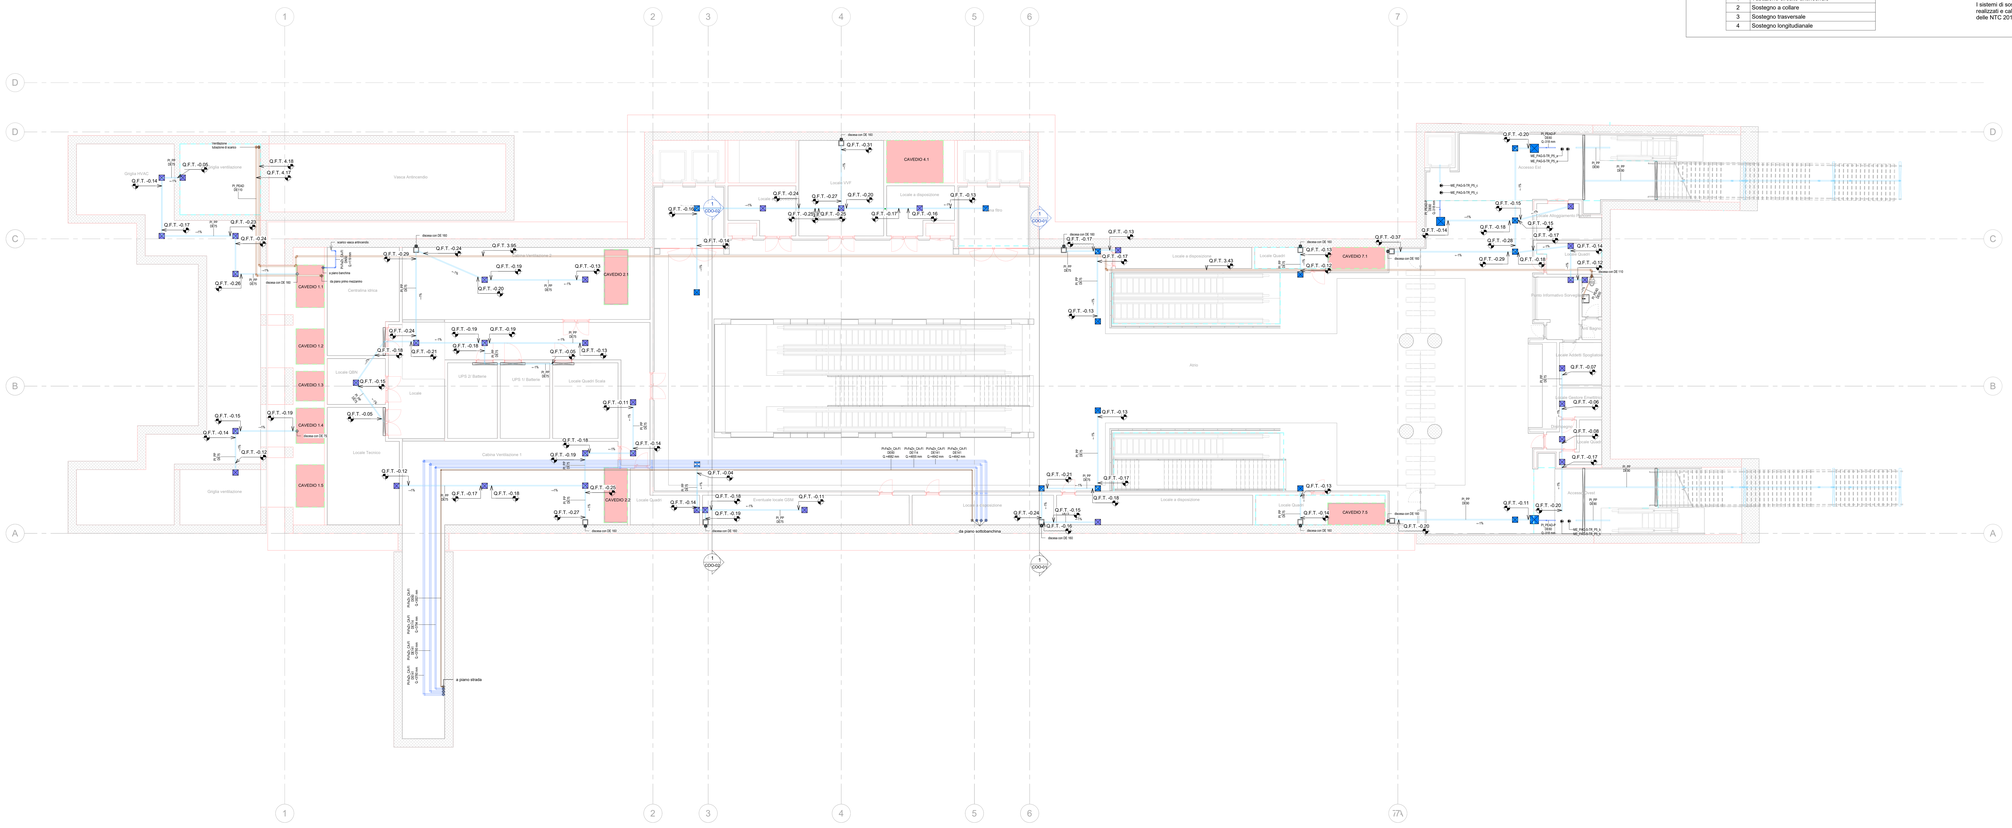
Vasca Antincendio
Cunicolo Utenze
Locale Tecnico
Locale Quadri Scala
Locale Quadri Guardia
Locale Addetti Sorveglianza
Locale Operatori
