

LEGENDA


	pozzo		ALBERATURE
	AREE DI CANTIERE		alberi censiti lasciati in loco oggetto di monitoraggio
	Barriere		Alberi da abbattere
	accesso area cantiere		Alberi non interferiti
	VIABILITÀ esistente		Alberi da trapiantare
	VIABILITÀ modificata		
	VIABILITÀ modificata a servizio dei residenti, emergenza, etc...		
	percorso accesso mezzi di cantiere		
	carreggiata chiusa		
	viabilità regolata da semaforo		
	attraversamento pedonale esistente		
	attraversamento pedonale di cantiere		

OPERE IN PROGETTO

- installazione cantiere
- realizzazione pozzo

VIABILITÀ

- chiusura viabilità interna su tratto rettilineo di Piazzale Duca d'Aosta in corrispondenza di corso Trento

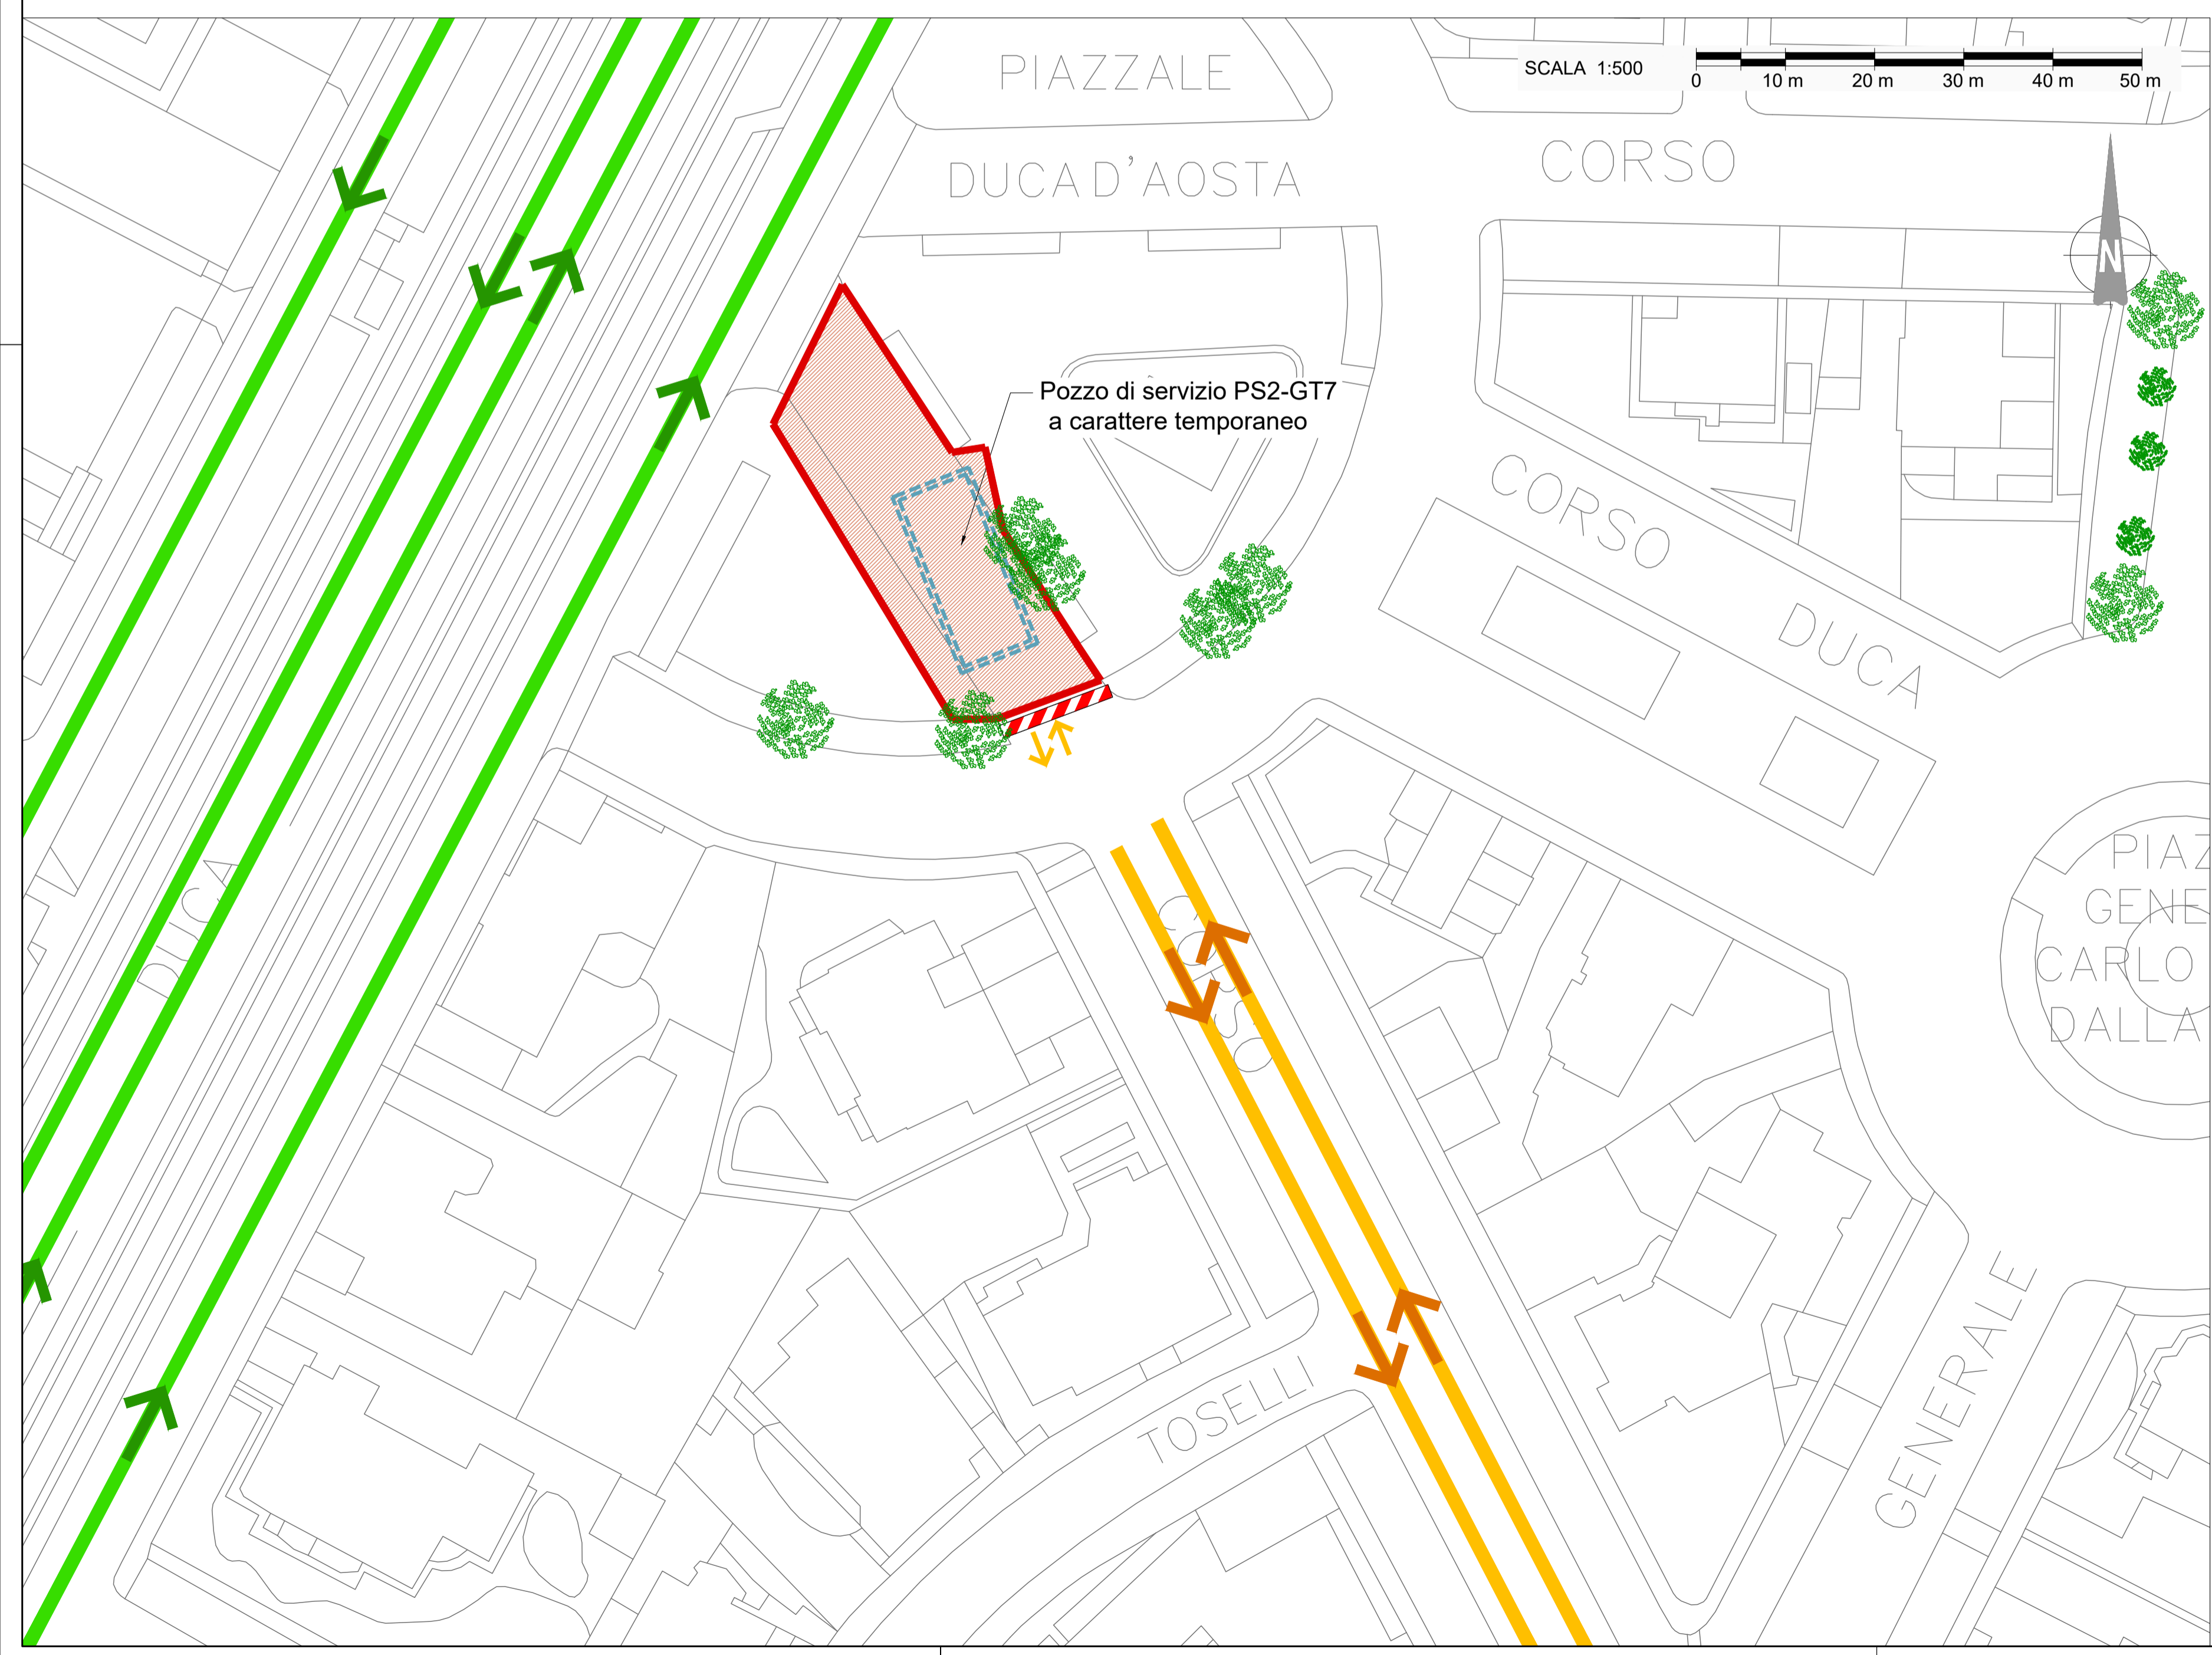

MINISTERO DELLE INFRASTRUTTURE E DELLA MOBILITÀ SOSTENIBILI
STRUTTURA TECNICA DI MISSIONE

Mims
COMUNE DI TORINO
 CITTA' DI TORINO

METROPOLITANA AUTOMATICA DI TORINO
LINEA 2 - TRATTA POLITECNICO - REBAUDENGO
PROGETTAZIONE DEFINITIVA
Lotto Costruttivo 2: Bologna - Politecnico

PROGETTO DEFINITIVO		INFRASTRUTTURE PER LA MOBILITÀ		INFRA TRASPORTI.TO S.r.l.	
DIRETTORE PROGETTAZIONE Responsabile integrazione discipline specialistiche		IL PROGETTISTA		VIABILITÀ'	
Ing. R. Crova Ordine degli Ingegneri della Provincia di Torino n. 60385		Ing. F. Cocito Ordine degli Ingegneri della Provincia di Torino n. 8785X		CONSOLIDAMENTI PROPEDEUTICI ALLO SCAVO DELLA GALLERIA CON TBM OPERE POVVISIONALI - POZZO DI SERVIZIO PS2-GT7	
ELABORATO		REV. int. est.		SCALA DATA	
BIM MANAGER Geom. L. D'Accardi		MTL2T1A2DVIA GT7 T 002		0 1 1:2000 1:500 19/09/2022	

AGGIORNAMENTI Fig. 1 di 1

REV.	DESCRIZIONE	DATA	REDATTO	CONTROL.	APPROV.	VISTO
0	EMISSIONE	19/09/22	IEC	Gle	FCo	RcR
1	EMISSIONE FINALE A SEGUITO DI VERIFICA PREVENTIVA	23/06/23	IEC	FRI	FCo	RcR
-	-	-	-	-	-	-
-	-	-	-	-	-	-
-	-	-	-	-	-	-

LOTTO 2 CARTELLA 15.1 43 MTL2T1A2D VIAGT7T002		STAZIONE APPALTANTE	
		DIRETTORE DI DIVISIONE INFRASTRUTTURE E MOBILITÀ Ing. R. Bertasio	
		RESPONSABILE UNICO DEL PROCEDIMENTO Ing. A. Strozziro	