


ALLACCIO SMAT

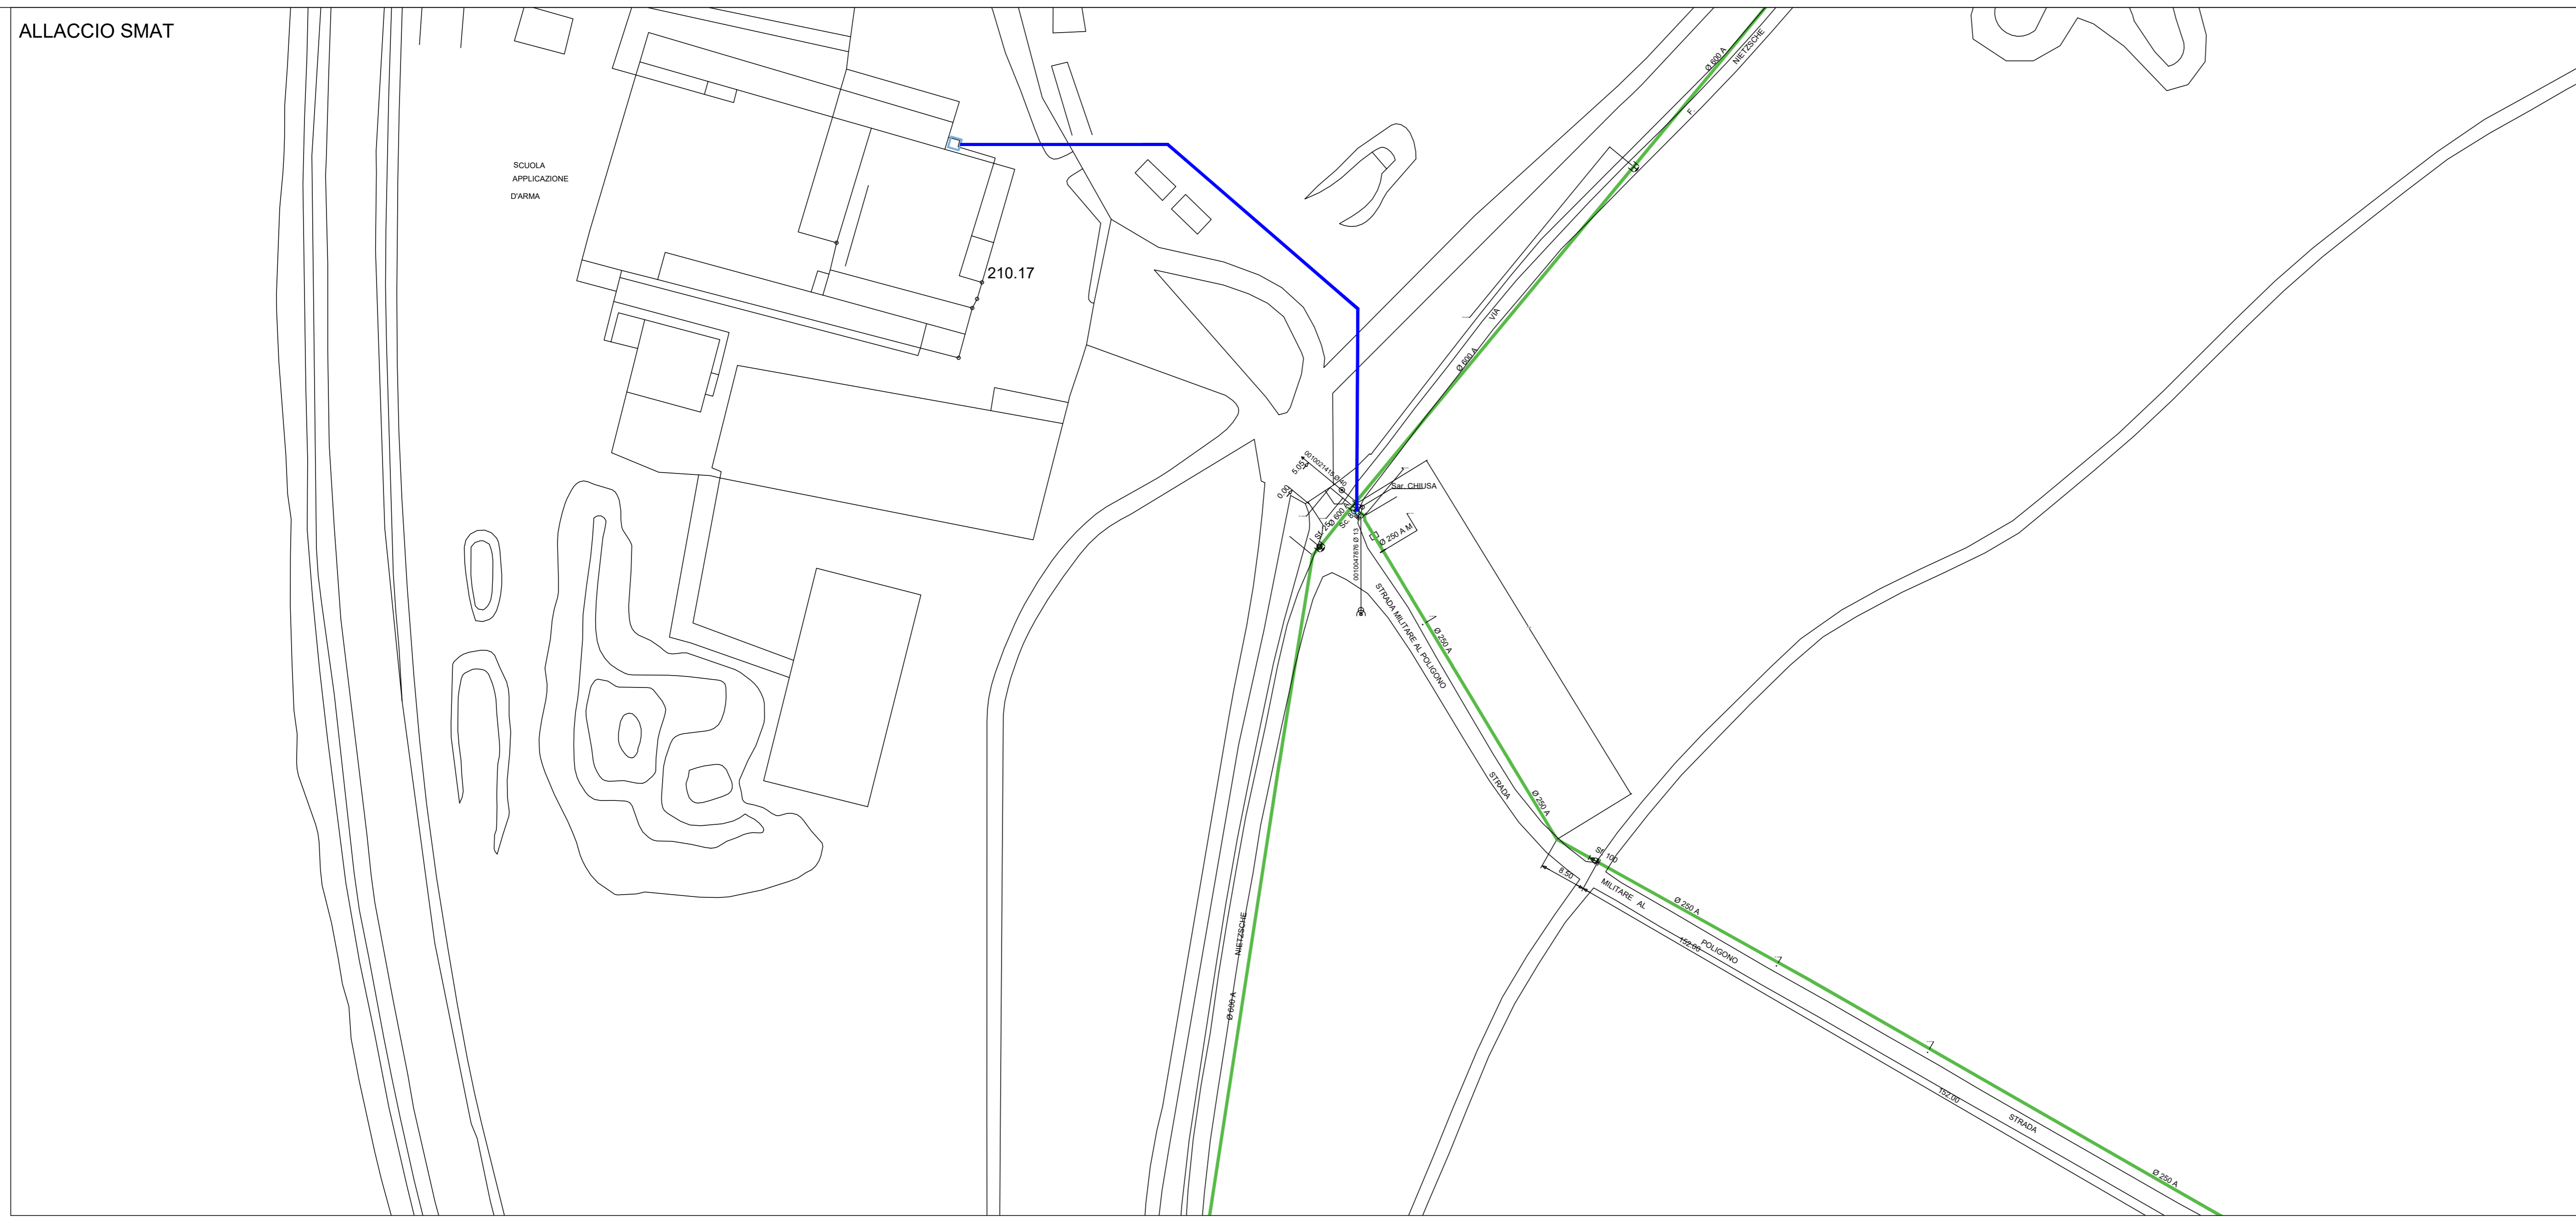


TOMBINO ESISTENTE PER NUOVO ALLACCIO

LEGENDA LINEE

- CONDOTTA ESISTENTE
- NUOVA CONDOTTA

ADDUZIONE IDRICA PT

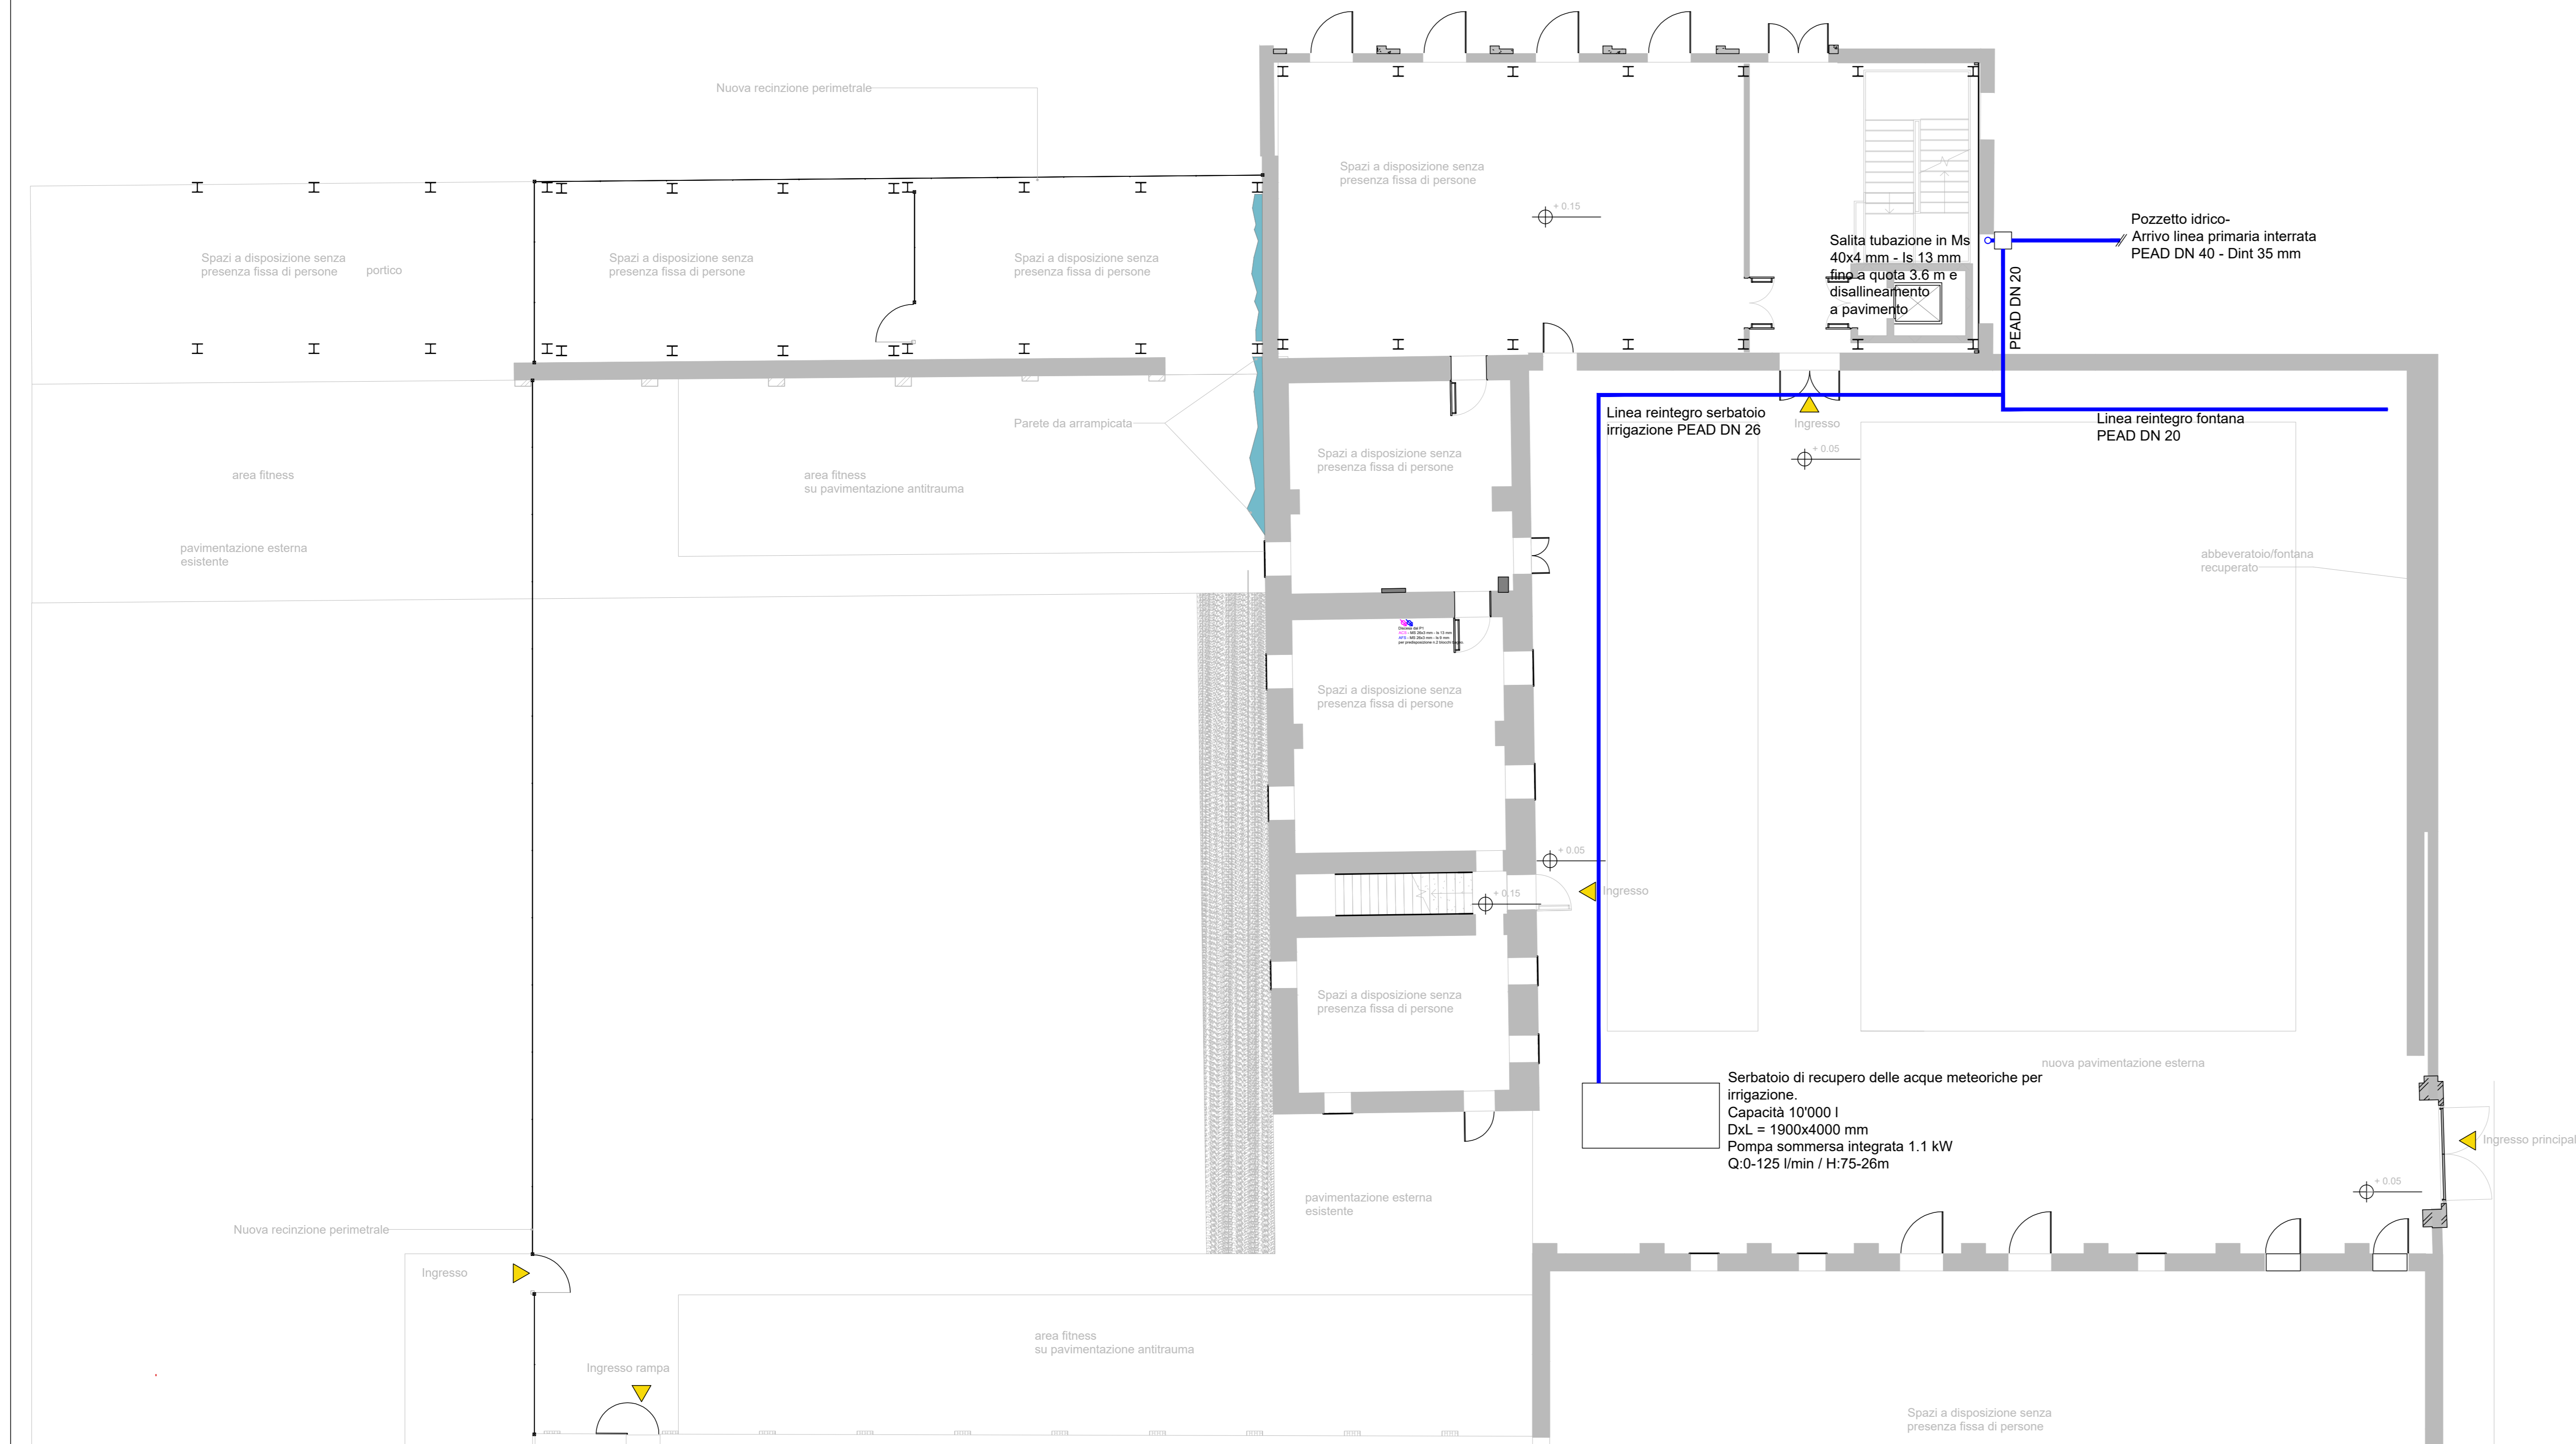

<p>PROGETTO Parco dello Sport e dell'educazione Ambientale Cluster 2 - Rigenerazione ex Galoppatoio militare</p>					
<p>CLIENTE Città di Torino Dipartimento Manutenzioni e Servizi Tecnici Divisione Manutenzioni Servizio Infrastrutture per il Commercio e lo Sport Dipartimento Grandi Opere, Infrastrutture e Mobilità Divisione Verde e Parchi</p>				<p>RUP/CP Arch. Maria Vitetta</p>	
<p>GRUPPO DI PROGETTAZIONE Determina D.D. N°5382 DEL 27/09/2023</p>					
<p>SOCIETA' MANDATARIA / Coordinatore del Gruppo di Progettazione / Progettista</p>					
<p>1AX srl Via F. Crispi, 69 07051 - Avezzano (AQ) info@1ax.it</p>					
<p>PROGETTISTA IMPIANTI</p>					
<p>PROIMPIANTI ENERGIA & INGEGNERIA</p>				<p>Proimpianti srl Via Garibaldi, 69 07051 - Avezzano (AQ) e-grandi@proimpianti.it</p>	
<p>GEOLOGO</p>					
				<p>Dott. Geologo Andrea Piano Via Provinciale 6 14100 - Asti andrea@actispiantogeologi.it</p>	
<p>CONSULENTI</p>					
				<p>PAESAGGIO Arch. Paesaggista Diego Colonna AMBIENTE Studio Biosfera - Dott. Biologo Gianni Bettini Myrica s.r.l. - Dott. Agronomo Giordano Fossi Dott. Agronomo Tommaso Vai</p>	
<p>CUP C15B2200090006</p>		<p>CODICE OPERA 5057</p>			
<p>FASE PROGETTUALE PROGETTO DEFINITIVO</p>					
<p>ELABORATO Impianto meccanico - Allaccio SMAT</p>					
<p>CODICE ELABORATO</p>		<p>COD</p>		<p>ELAB. GRAF.</p>	
<p>0001AV00</p>	<p>104-2</p>	<p>DEFINITIVO</p>	<p>PROIMPIANTI s.r.l.</p>	<p>IMP</p>	<p>PT</p>
<p>NOME FILE</p>	<p>104_2_DEF_007_IMP-ELAB-SMAT-44-00-Impianto meccanico - Allaccio SMAT</p>	<p>AREA</p>	<p>LEVELLO</p>	<p>TIPO FILE</p>	<p>DISCIPLINA</p>
<p>DATA</p>	<p>24/11/2023</p>	<p>N. DOCUMENTO</p>	<p>44</p>	<p>REV</p>	<p>00</p>
<p>SCALA</p>	<p>1:50</p>				