

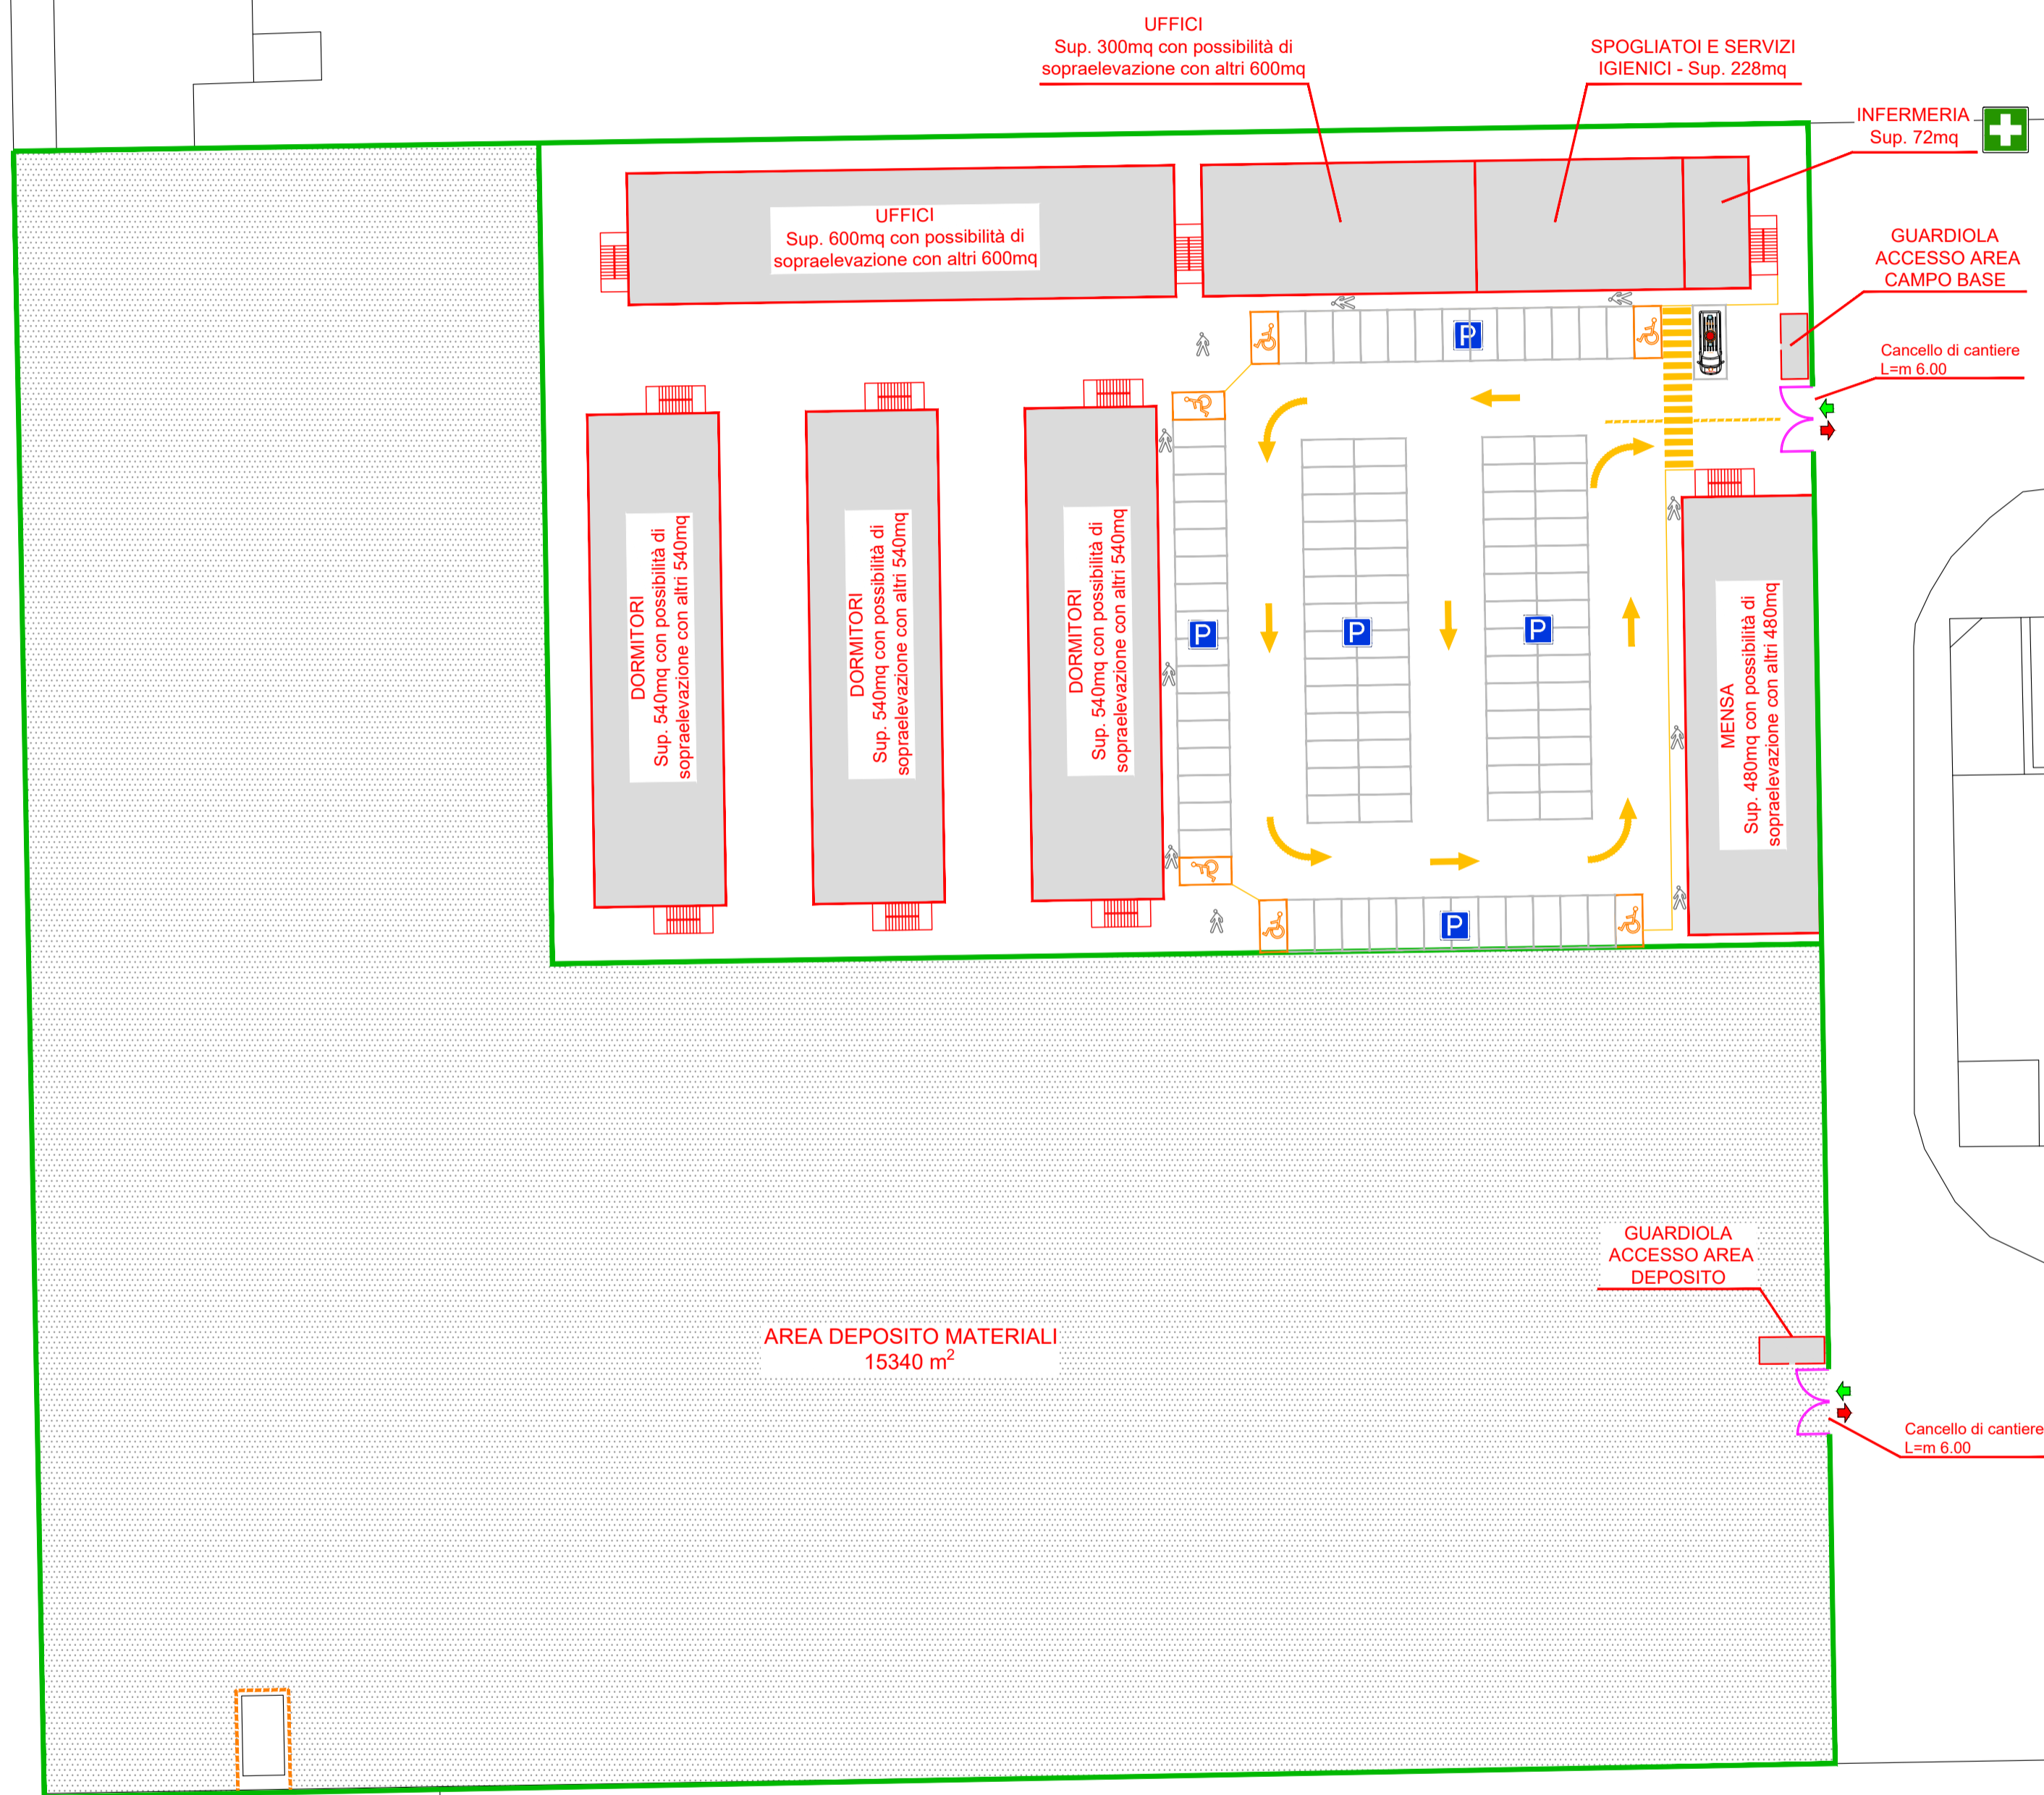


AREA CAMPO BASE E DEPOSITO PRESSO PARCO CAVALIERI DI VITTORIO VENETO

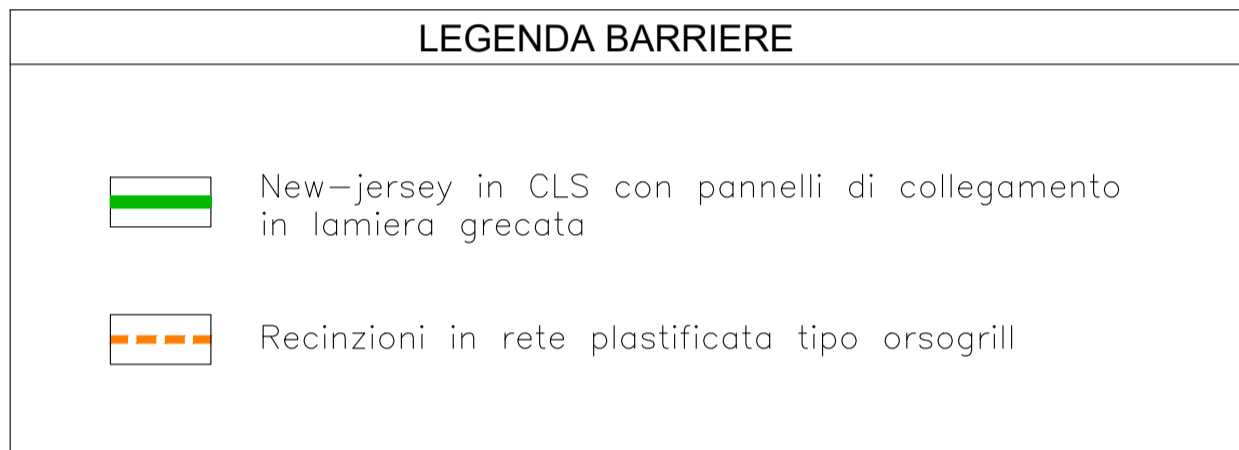

AREA CAMPO BASE
E DEPOSITO MATERIALI
24600 m²

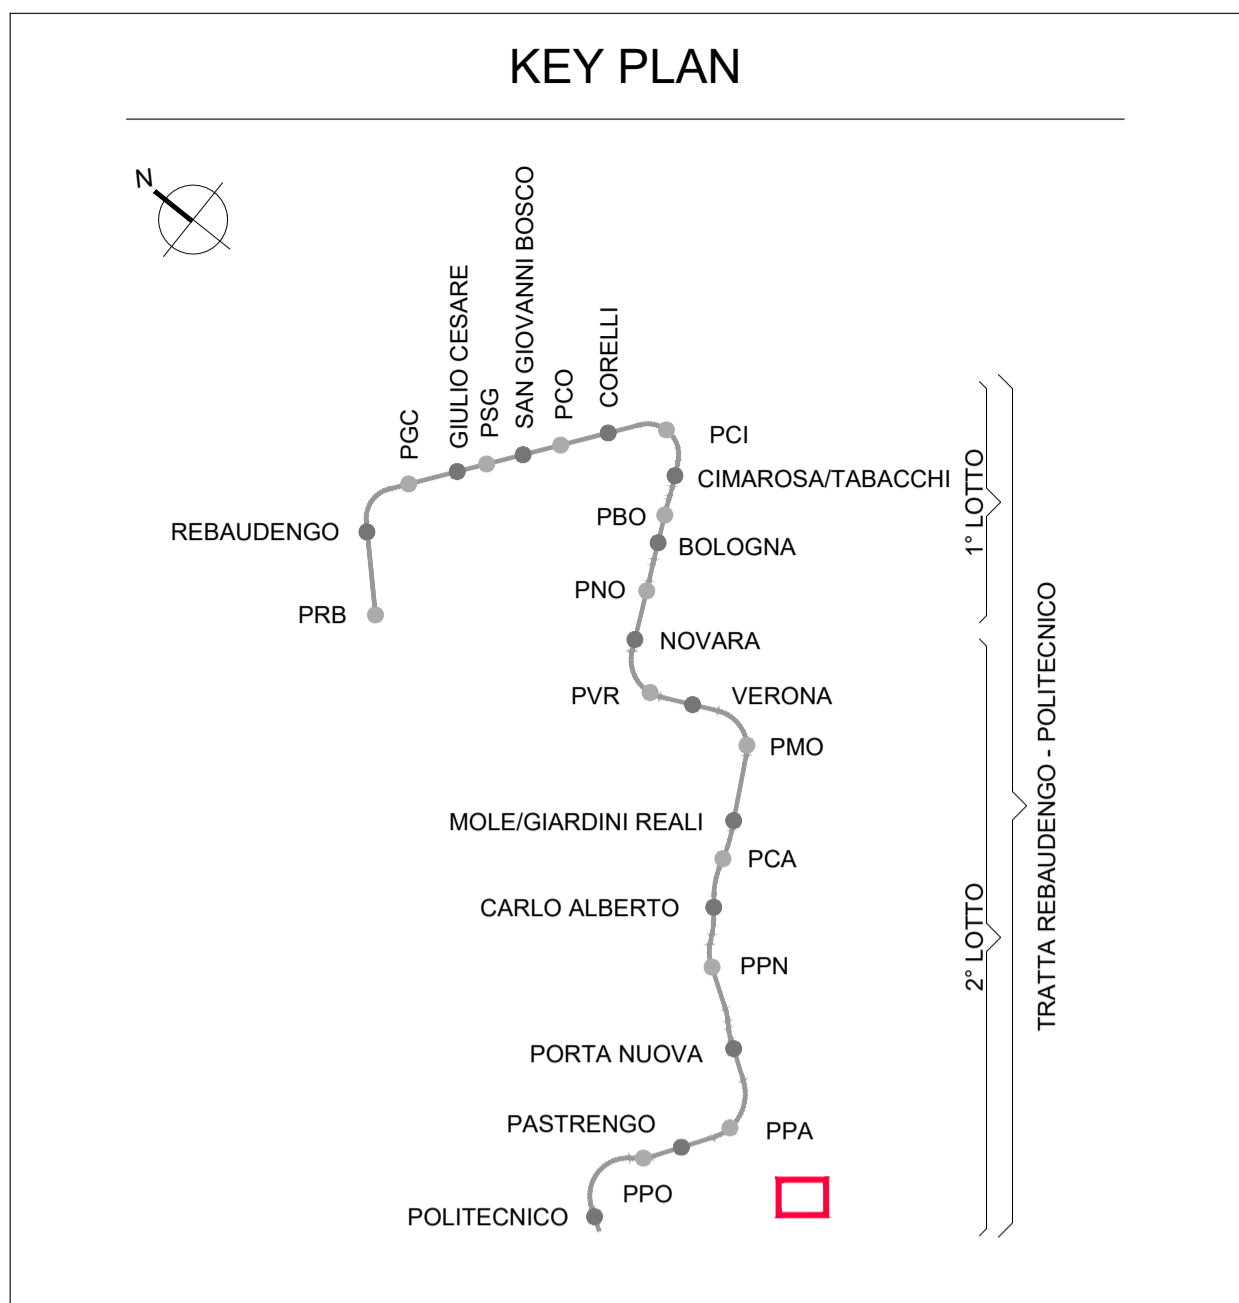

**MINISTERO
DELLE INFRASTRUTTURE E DELLA MOBILITÀ SOSTENIBILI**
STRUTTURA TECNICA DI MISSIONE

COMUNE DI TORINO

METROPOLITANA AUTOMATICA DI TORINO
LINEA 2 - TRATTA POLITECNICO - REBAUDENGO
PROGETTAZIONE DEFINITIVA
Lotto Costruttivo 2: Bologna - Politecnico

PROGETTO DEFINITIVO		INFRA.TO <small>Infrastrutture per la mobilità</small>	INFRASTRASPORTI.TO S.r.l.	
DIRETTORE PROGETTAZIONE <small>Responsabile integrazione discipline specialistiche</small>	IL PROGETTISTA			
Ing. R. Crova <small>Ordine degli Ingegneri della Provincia di Torino n. 60385</small>	Ing. F. Cocito <small>Ordine degli Ingegneri della Provincia di Torino n. 8785X</small>	CANTIERIZZAZIONI		
		Campo Base Parco Cavalieri di Vittorio Veneto		
	ELABORATO	REV. int. est.	SCALA	DATA
BIM MANAGER Geom. L. D'Accardi	MTL2T1A2DCANCMBT_001	0 1	1:500	23/06/2023

AGGIORNAMENTI Fig. 1 di 1

REV.	DESCRIZIONE	DATA	REDATTO	CONTROL.	APPROV.	VISTO
0	EMISSIONE	30/03/22	IEC	Gle	FCo	RcR
1	EMISSIONE FINALE A SEGUITO DI VERIFICA PREVENTIVA	23/06/23	IEC	FRI	FCo	RcR
-	-	-	-	-	-	-
-	-	-	-	-	-	-
-	-	-	-	-	-	-

LOTTO 2	CARTELLA 15.2 44	MTL2T1A2D	CANCMBT001
STAZIONE APPALTANTE			
DIRETTORE DI DIVISIONE INFRASTRUTTURE E MOBILITÀ Ing. R. Bertasio			
RESPONSABILE UNICO DEL PROCEDIMENTO Ing. A. Strozziro			

- RED 0/15 I 0/24 I 0/28 I 0/32 I 0/36 I 0/40 I 0/44 I 0/48 I 0/52 I 0/56 I 0/60 I 0/64 I 0/68 I 0/72 I 0/76 I 0/80 I 0/84 I 0/88 I 0/92 I 0/96 I 1/00 I 1/04 I 1/08 I 1/12 I 1/16 I 1/20 I 1/24 I 1/28 I 1/32 I 1/36 I 1/40 I 1/44 I 1/48 I 1/52 I 1/56 I 1/60 I 1/64 I 1/68 I 1/72 I 1/76 I 1/80 I 1/84 I 1/88 I 1/92 I 1/96 I 2/00 I 2/04 I 2/08 I 2/12 I 2/16 I 2/20 I 2/24 I 2/28 I 2/32 I 2/36 I 2/40 I 2/44 I 2/48 I 2/52 I 2/56 I 2/60 I 2/64 I 2/68 I 2/72 I 2/76 I 2/80 I 2/84 I 2/88 I 2/92 I 2/96 I 3/00 I 3/04 I 3/08 I 3/12 I 3/16 I 3/20 I 3/24 I 3/28 I 3/32 I 3/36 I 3/40 I 3/44 I 3/48 I 3/52 I 3/56 I 3/60 I 3/64 I 3/68 I 3/72 I 3/76 I 3/80 I 3/84 I 3/88 I 3/92 I 3/96 I 4/00 I 4/04 I 4/08 I 4/12 I 4/16 I 4/20 I 4/24 I 4/28 I 4/32 I 4/36 I 4/40 I 4/44 I 4/48 I 4/52 I 4/56 I 4/60 I 4/64 I 4/68 I 4/72 I 4/76 I 4/80 I 4/84 I 4/88 I 4/92 I 4/96 I 5/00 I 5/04 I 5/08 I 5/12 I 5/16 I 5/20 I 5/24 I 5/28 I 5/32 I 5/36 I 5/40 I 5/44 I 5/48 I 5/52 I 5/56 I 5/60 I 5/64 I 5/68 I 5/72 I 5/76 I 5/80 I 5/84 I 5/88 I 5/92 I 5/96 I 6/00 I 6/04 I 6/08 I 6/12 I 6/16 I 6/20 I 6/24 I 6/28 I 6/32 I 6/36 I 6/40 I 6/44 I 6/48 I 6/52 I 6/56 I 6/60 I 6/64 I 6/68 I 6/72 I 6/76 I 6/80 I 6/84 I 6/88 I 6/92 I 6/96 I 7/00 I 7/04 I 7/08 I 7/12 I 7/16 I 7/20 I 7/24 I 7/28 I 7/32 I 7/36 I 7/40 I 7/44 I 7/48 I 7/52 I 7/56 I 7/60 I 7/64 I 7/68 I 7/72 I 7/76 I 7/80 I 7/84 I 7/88 I 7/92 I 7/96 I 8/00 I 8/04 I 8/08 I 8/12 I 8/16 I 8/20 I 8/24 I 8/28 I 8/32 I 8/36 I 8/40 I 8/44 I 8/48 I 8/52 I 8/56 I 8/60 I 8/64 I 8/68 I 8/72 I 8/76 I 8/80 I 8/84 I 8/88 I 8/92 I 8/96 I 9/00 I 9/04 I 9/08 I 9/12 I 9/16 I 9/20 I 9/24 I 9/28 I 9/32 I 9/36 I 9/40 I 9/44 I 9/48 I 9/52 I 9/56 I 9/60 I 9/64 I 9/68 I 9/72 I 9/76 I 9/80 I 9/84 I 9/88 I 9/92 I 9/96 I 10/00 I 10/04 I 10/08 I 10/12 I 10/16 I 10/20 I 10/24 I 10/28 I 10/32 I 10/36 I 10/40 I 10/44 I 10/48 I 10/52 I 10/56 I 10/60 I 10/64 I 10/68 I 10/72 I 10/76 I 10/80 I 10/84 I 10/88 I 10/92 I 10/96 I 11/00 I 11/04 I 11/08 I 11/12 I 11/16 I 11/20 I 11/24 I 11/28 I 11/32 I 11/36 I 11/40 I 11/44 I 11/48 I 11/52 I 11/56 I 11/60 I 11/64 I 11/68 I 11/72 I 11/76 I 11/80 I 11/84 I 11/88 I 11/92 I 11/96 I 12/00 I 12/04 I 12/08 I 12/12 I 12/16 I 12/20 I 12/24 I 12/28 I 12/32 I 12/36 I 12/40 I 12/44 I 12/48 I 12/52 I 12/56 I 12/60 I 12/64 I 12/68 I 12/72 I 12/76 I 12/80 I 12/84 I 12/88 I 12/92 I 12/96 I 13/00 I 13/04 I 13/08 I 13/12 I 13/16 I 13/20 I 13/24 I 13/28 I 13/32 I 13/36 I 13/40 I 13/44 I 13/48 I 13/52 I 13/56 I 13/60 I 13/64 I 13/68 I 13/72 I 13/76 I 13/80 I 13/84 I 13/88 I 13/92 I 13/96 I 14/00 I 14/04 I 14/08 I 14/12 I 14/16 I 14/20 I 14/24 I 14/28 I 14/32 I 14/36 I 14/40 I 14/44 I 14/48 I 14/52 I 14/56 I 14/60 I 14/64 I 14/68 I 14/72 I 14/76 I 14/80 I 14/84 I 14/88 I 14/92 I 14/96 I 15/00 I 15/04 I 15/08 I 15/12 I 15/16 I 15/20 I 15/24 I 15/28 I 15/32 I 15/36 I 15/40 I 15/44 I 15/48 I 15/52 I 15/56 I 15/60 I 15/64 I 15/68 I 15/72 I 15/76 I 15/80 I 15/84 I 15/88 I 15/92 I 15/96 I 16/00 I 16/04 I 16/08 I 16/12 I 16/16 I 16/20 I 16/24 I 16/28 I 16/32 I 16/36 I 16/40 I 16/44 I 16/48 I 16/52 I 16/56 I 16/60 I 16/64 I 16/68 I 16/72 I 16/76 I 16/80 I 16/84 I 16/88 I 16/92 I 16/96 I 17/00 I 17/04 I 17/08 I 17/12 I 17/16 I 17/20 I 17/24 I 17/28 I 17/32 I 17/36 I 17/40 I 17/44 I 17/48 I 17/52 I 17/56 I 17/60 I 17/64 I 17/68 I 17/72 I 17/76 I 17/80 I 17/84 I 17/88 I 17/92 I 17/96 I 18/00 I 18/04 I 18/08 I 18/12 I 18/16 I 18/20 I 18/24 I 18/28 I 18/32 I 18/36 I 18/40 I 18/44 I 18/48 I 18/52 I 18/56 I 18/60 I 18/64 I 18/68 I 18/72 I 18/76 I 18/80 I 18/84 I 18/88 I 18/92 I 18/96 I 19/00 I 19/04 I 19/08 I 19/12 I 19/16 I 19/20 I 19/24 I 19/28 I 19/32 I 19/36 I 19/40 I 19/44 I 19/48 I 19/52 I 19/56 I 19/60 I 19/64 I 19/68 I 19/72 I 19/76 I 19/80 I 19/84 I 19/88 I 19/92 I 19/96 I 20/00 I 20/04 I 20/08 I 20/12 I 20/16 I 20/20 I 20/24 I 20/28 I 20/32 I 20/36 I 20/40 I 20/44 I 20/48 I 20/52 I 20/56 I 20/60 I 20/64 I 20/68 I 20/72 I 20/76 I 20/80 I 20/84 I 20/88 I 20/92 I 20/96 I 21/00 I 21/04 I 21/08 I 21/12 I 21/16 I 21/20 I 21/24 I 21/28 I 21/32 I 21/36 I 21/40 I 21/44 I 21/48 I 21/52 I 21/56 I 21/60 I 21/64 I 21/68 I 21/72 I 21/76 I 21/80 I 21/84 I 21/88 I 21/92 I 21/96 I 22/00 I 22/04 I 22/08 I 22/12 I 22/16 I 22/20 I 22/24 I 22/28 I 22/32 I 22/36 I 22/40 I 22/44 I 22/48 I 22/52 I 22/56 I 22/60 I 22/64 I 22/68 I 22/72 I 22/76 I 22/80 I 22/84 I 22/88 I 22/92 I 22/96 I 23/00 I 23/04 I 23/08 I 23/12 I 23/16 I 23/20 I 23/24 I 23/28 I 23/32 I 23/36 I 23/40 I 23/44 I 23/48 I 23/52 I 23/56 I 23/60 I 23/64 I 23/68 I 23/72 I 23/76 I 23/80 I 23/84 I 23/88 I 23/92 I 23/96 I 24/00 I 24/04 I 24/08 I 24/12 I 24/16 I 24/20 I 24/24 I 24/28 I 24/32 I 24/36 I 24/40 I 24/44 I 24/48 I 24/52 I 24/56 I 24/60 I 24/64 I 24/68 I 24/72 I 24/76 I 24/80 I 24/84 I 24/88 I 24/92 I 24/96 I 25/00 I 25/04 I 25/08 I 25/12 I 25/16 I 25/20 I 25/24 I 25/28 I 25/32 I 25/36 I 25/40 I 25/44 I 25/48 I 25/52 I 25/56 I 25/60 I 25/64 I 25/68 I 25/72 I 25/76 I 25/80 I 25/84 I 25/88 I 25/92 I 25/96 I 26/00 I 26/04 I 26/08 I 26/12 I 26/16 I 26/20 I 26/24 I 26/28 I 26/32 I 26/36 I 26/40 I 26/44 I 26/48 I 26/52 I 26/56 I 26/60 I 26/64 I 26/68 I 26/72 I 26/76 I 26/80 I 26/84 I 26/88 I 26/92 I 26/96 I 27/00 I 27/04 I 27/08 I 27/12 I 27/16 I 27/20 I 27/24 I 27/28 I 27/32 I 27/36 I 27/40 I 27/44 I 27/48 I 27/52 I 27/56 I 27/60 I 27/64 I 27/68 I 27/72 I 27/76 I 27/80 I 27/84 I 27/88 I 27/92 I 27/96 I 28/00 I 28/04 I 28/08 I 28/12 I 28/16 I 28/20 I 28/24 I 28/28 I 28/32 I 28/36 I 28/40 I 28/44 I 28/48 I 28/52 I 28/56 I 28/60 I 28/64 I 28/68 I 28/72 I 28/76 I 28/80 I 28/84 I 28/88 I 28/92 I 28/96 I 29/00 I 29/04 I 29/08 I 29/12 I 29/16 I 29/20 I 29/24 I 29/28 I 29/32 I 29/36 I 29/40 I 29/44 I 29/48 I 29/52 I 29/56 I 29/60 I 29/64 I 29/68 I 29/72 I 29/76 I 29/80 I 29/84 I 29/88 I 29/92 I 29/96 I 30/00 I 30/04 I 30/08 I 30/12 I 30/16 I 30/20 I 30/24 I 30/28 I 30/32 I 30/36 I 30/40 I 30/44 I 30/48 I 30/52 I 30/56 I 30/60 I 30/64 I 30/68 I 30/72 I 30/76 I 30/80 I 30/84 I 30/88 I 30/92 I 30/96 I 31/00 I 31/04 I 31/08 I 31/12 I 31/16 I 31/20 I 31/24 I 31/28 I 31/32 I 31/36 I 31/40 I 31/44 I 31/48 I 31/52 I 31/56 I 31/60 I 31/64 I 31/68 I 31/72 I 31/76 I 31/80 I 31/84 I 31/88 I 31/92 I 31/96 I 32/00 I 32/04 I 32/08 I 32/12 I 32/16 I 32/20 I 32/24 I 32/28 I 32/32 I 32/36 I 32/40 I 32/44 I 32/48 I 32/52 I 32/56 I 32/60 I 32/64 I 32/68 I 32/72 I 32/76 I 32/80 I 32/84 I 32/88 I 32/92 I 32/96 I 33/00 I 33/04 I 33/08 I 33/12 I 33/16 I 33/20 I 33/24 I 33/28 I 33/32 I 33/36 I 33/40 I 33/44 I 33/48 I 33/52 I 33/56 I 33/60 I 33/64 I 33/68 I 33/72 I 33/76 I 33/80 I 33/84 I 33/88 I 33/92 I 33/96 I 34/00 I 34/04 I 34/08 I 34/12 I 34/16 I 34/20 I 34/24 I 34/28 I 34/32 I 34/36 I 34/40 I 34/44 I 34/48 I 34/52 I 34/56 I 34/60 I 34/64 I 34/68 I 34/72 I 34/76 I 34/80 I 34/84 I 34/88 I 34/92 I 34/96 I 35/00 I 35/04 I 35/08 I 35/12 I 35/16 I 35/20 I 35/24 I 35/28 I 35/32 I 35/36 I 35/40 I 35/44 I 35/48 I 35/52 I 35/56 I 35/60 I 35/64 I 35/68 I 35/72 I 35/76 I 35/80 I 35/84 I 35/88 I 35/92 I 35/96 I 36/00 I 36/04 I 36/08 I 36/12 I 36/16 I 36/20 I 36/24 I 36/28 I 36/32 I 36/36 I 36/40 I 36/44 I 36/48 I 36/52 I 36/56 I 36/60 I 36/64 I 36/68 I 36/72 I 36/76 I 36/80 I 36/84 I 36/88 I 36/92 I 36/96 I 37/00 I 37/04 I 37/08 I 37/12 I 37/16 I 37/20 I 37/24 I 37/28 I 37/32 I 37/36 I 37/40 I 37/44 I 37/48 I 37/52 I 37/56 I 37/60 I 37/64 I 37/68 I 37/72 I 37/76 I 37/80 I 37/84 I 37/88 I 37/92 I 37/96 I 38/00 I 38/04 I 38/08 I 38/12 I 38/16 I 38/20 I 38/24 I 38/28 I 38/32 I 38/36 I 38/40 I 38/44 I 38/48 I 38/52 I 38/56 I 38/60 I 38/64 I 38/68 I 38/72 I 38/76 I 38/80 I 38/84 I 38/88 I 38/92 I 38/96 I 39/00 I 39/04 I 39/08 I 39/12 I 39/16 I 39/20 I 39/24 I 39/28 I 39/32 I 39/36 I 39/40 I 39/44 I 39/48 I 39/52 I 39/56 I 39/60 I 39/64 I 39/68 I 39/72 I 39/76 I 39/80 I 39/84 I 39/88 I 39/92 I 39/96 I 40/00 I 40/04 I 40/08 I 40/12 I 40/16 I 40/20 I 40/24 I 40/28 I 40/32 I 40/36 I 40/40 I 40/44 I 40/48 I 40/52 I 40/56 I 40/60 I 40/64 I 40/68 I 40/72 I 40/76 I 40/80 I 40/84 I 40/88 I 40/92 I 40/96 I 41/00 I 41/04 I 41/08 I 41/12 I 41/16 I 41/20 I 41/24 I 41/28 I 41/32 I 41/36 I 41/40 I 41/44 I 41/48 I 41/52 I 41/56 I 41/60 I 41/64 I 41/68 I 41/72 I 41/76 I 41/80 I 41/84 I 41/88 I 41/92 I 41/96 I 42/00 I 42/04 I 42/08 I 42/12 I 42/16 I 42/20 I 42/24 I 42/28 I 42/32 I 42/36 I 42/40 I 42/44 I 42/48 I 42/52 I 42/56 I 42/60 I 42/64 I 42/68 I 42/72 I 42/76 I 42/80 I 42/84 I 42/88 I 42/92 I 42/96 I 43/00 I 43/04 I 43/08 I 43/12 I 43/16 I 43/20 I 43/24 I 43/28 I 43/32 I 43/36 I 43/40 I 43/44 I 43/48 I 43/52 I 43/56 I 43/60 I 43/64 I 43/68 I 43/72 I 43/76 I 43/80 I 43/84 I 43/88 I 43/92 I 43/96 I 44/00 I 44/04 I 44/08 I 44/12 I 44/16 I 44/20 I 44/24 I 44/28 I 44/32 I 44/36 I 44/40 I 44/44 I 44/48 I 44/52 I 44/56 I 44/60 I 44/64 I 44/68 I 44/72 I 44/76 I 44/80 I 44/84 I 44/88 I 44/92 I 44/96 I 45/00 I 45/04 I 45/08 I 45/12 I 45/16 I 45/20 I 45/24 I 45/28 I 45/32 I 45/36 I 45/40 I 45/44 I 45/48 I 45/52 I 45/56 I 45/60 I 45/64 I 45/68 I 45/72 I 45/76 I 45/80 I 45/84 I 45/88 I 45/92 I 45/96 I 46/00 I 46/04 I 46/08 I 46/12 I 46/16 I 46/20 I 46/24 I 46/28 I 46/32 I 46/36 I 46/40 I 46/44 I 46/48 I 46/52 I 46/56 I 46/60 I 46/64 I 46/68 I 46/72 I 46/76 I 46/80 I 46/84 I 46/88 I 46/92 I 46/96 I 47/00 I 47/04 I 47/08 I 47/12 I 47/16 I 47/20 I 47/24 I 47/28 I 47/32 I 47/36 I 47/40 I 47/44 I 47/48 I 47/52 I 47/56 I 47/60 I 47/64 I 47/68 I 47/72 I 47/76 I 47/80 I 47/84 I 47/88 I 47/92 I 47/96 I 48/00 I 48/04 I 48/08 I 48/12 I 48/16 I 48/20 I 48/24 I 48/28 I 48/32 I 48/36 I 48/40 I 48/44 I 48/48 I 48/52 I 48/56 I 48/60 I 48/64 I 48/68 I 48/72 I 48/76 I 48/80 I 48/84 I 48/88 I 48/92 I 48/96 I 49/00 I 49/04 I 49/08 I 49/12 I 49/16 I 49/20 I 49/24 I 49/28 I 49/32 I 49/36 I 49/40 I 49/44 I 49/48 I 49/52 I 49/56 I 49/60 I 49/64 I 49/68 I 49/72 I 49/76 I 49/80 I 49/84 I 49/88 I 49/92 I 49/96 I 50/00 I 50/04 I 50/08 I 50/12 I 50/16 I 50/20 I 50/24 I 50/28 I 50/32 I 50/36 I 50/40 I 50/44 I 50/48 I 50/52 I 50/56 I 50/60 I 50/64 I 50/68 I 50/72 I 50/76 I 50/80 I 50/84 I 50/88 I 50/92 I 50/96 I 51/00 I 51/04 I 51/08 I 51/12 I 51/16 I 51/20 I 51/24 I 51/28 I 51/32 I 51/36 I 51/40 I 51/44 I 51/48 I 51/52 I 51/56 I 51/60 I 51/64 I 51/68 I 51/72 I 51/76 I 51/80 I 51/84 I 51/88 I 51/92 I 51/96 I 52/00 I 52/04 I 52/08 I 52/12 I 52/16 I 52/20 I 52/24 I 52/28 I 52/32 I 52/36 I 52/40 I 52/44 I 52/48 I 52/52 I 52/56 I 52/60 I 52/64 I 52/68 I 52/72 I 52/76 I 52/80 I 52/84 I 52/88 I 52/92 I 52/96 I 53/00 I 53/04 I 53/08 I 53/12 I 53/16 I 53/20 I 53/24 I 53/28 I 53/32 I 53/36 I 53/40 I 53/44 I 53/48 I 53/52 I 53/56 I 53/60 I 53/64 I 53/68 I 53/72 I 53/76 I 53/80 I 53/84 I 53/88 I 53/92 I 53/96 I 54/00 I 54/04 I 54/08 I 54/12 I 54/16 I 54/20 I 54/24 I 54/28 I 54/32 I 54/36 I 54/40 I 54/44 I 54/48 I 54/52 I 54/56 I 54/60 I 54/64 I 54/68 I 54/72 I 54/76 I 54/80 I 54/84 I 54/88 I 54/92 I 54/96 I 55/00 I 55/04 I 55/08 I 55/12 I 55/16 I 55/20 I 55/24 I 55/28 I 55/32 I 55/36 I 55/40 I 55/44 I 55/48 I 55/52 I 55/56 I 55/60 I 55/64 I 55/68 I 55/72 I 55/76 I 55/80 I 55/84 I 55/88 I 55/92 I 55/96 I 56/00 I 56/04 I 56/08 I 56/12 I 56/16 I 56/20 I 56/24 I 56/28 I 56/32 I 56/36 I 56/40 I 56/44 I 56/48 I 56/52 I 56/56 I 56/60 I 56/64 I 56/68 I 56/72 I 56/76 I 56/80 I 56/84 I 56/88 I 56/92 I 56/96 I 57/00 I 57/04 I 57/08 I 57/12 I 57/16 I 57/20 I 57/24 I 57/28 I 57/32 I 57/36 I 57/40 I 57/44 I 57/48 I 57/52 I 57/56 I 57/60 I 57/64 I 57/68 I 57/72 I 57/76 I 57/80 I 57/84 I 57/88 I 57/92 I 57/96 I 58/00 I 58/04 I 58/08 I 58/12 I 58/16 I 58/20 I 58/24 I 58/28 I 58/32 I 58/36 I 58/40 I 58/44 I 58/48 I 58/52 I 58/56 I 58/60 I 58/64 I 58/68 I 58/72 I 58/76 I 58/80 I 58/84 I 58/88 I 58/92 I 58/96 I 59/00 I 59/04 I 59/08 I 59/12 I 59/16 I 59/20 I 59/24 I 59/28 I 59/32 I 59/36 I 59/40 I 59/44 I 59/48 I 59/52 I 59/56 I 59/60 I 59/64 I 59/68 I 59/72 I 59/76 I 59/80 I 59/84 I 59/88 I 59/92 I 59/96 I 60/00 I 60/04 I 60/08 I 60/12 I 60/16 I 60/20 I 60/24 I 60/28 I 60/32 I 60/36 I 60/40 I 60/44 I 60/48 I 60/52 I 60/56 I 60/60 I 60/64 I 60/68 I 60/72 I 60/76 I 60/80 I 60/84 I 60/88 I 60/92 I 60/96 I 61/00 I 61/04 I 61/08 I 61/12 I 61/16 I 61/20 I 61/24 I 61/28 I 61/32 I 61/36 I 61/40 I 61/44 I 61/48 I 61/52 I 61/56 I 61/60 I 61/64 I 61/68 I 61/72 I 61/76 I 61/80 I 61/84 I 61/88 I 61/92 I 61/96 I 62/00 I 62/04 I 6