

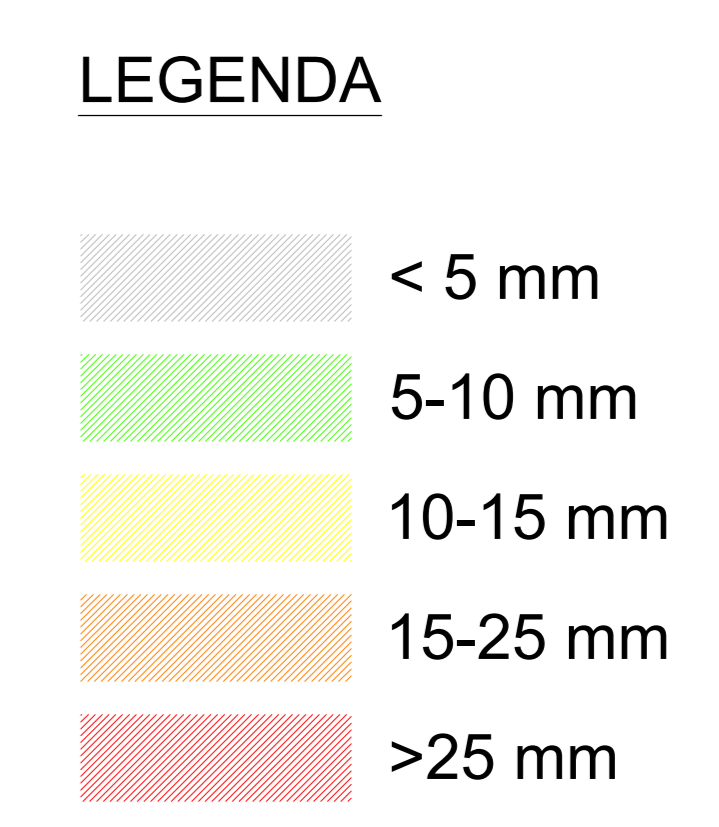


1 PLANIMETRIA POZZO PT1
SCALA 1:500

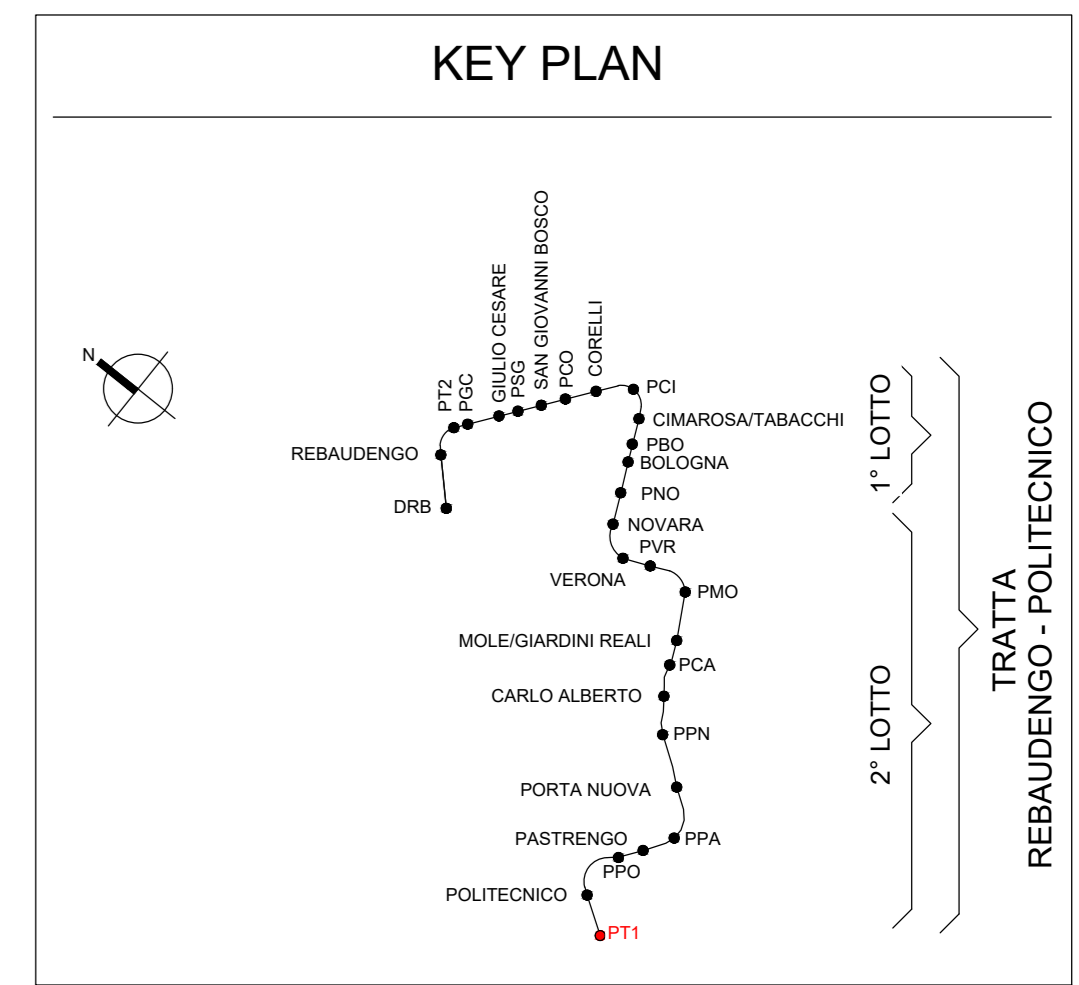

BACINO DI SUBSISTENZA BREVE TERMINE PER STRUTTURE TRA DIAFRAMMI

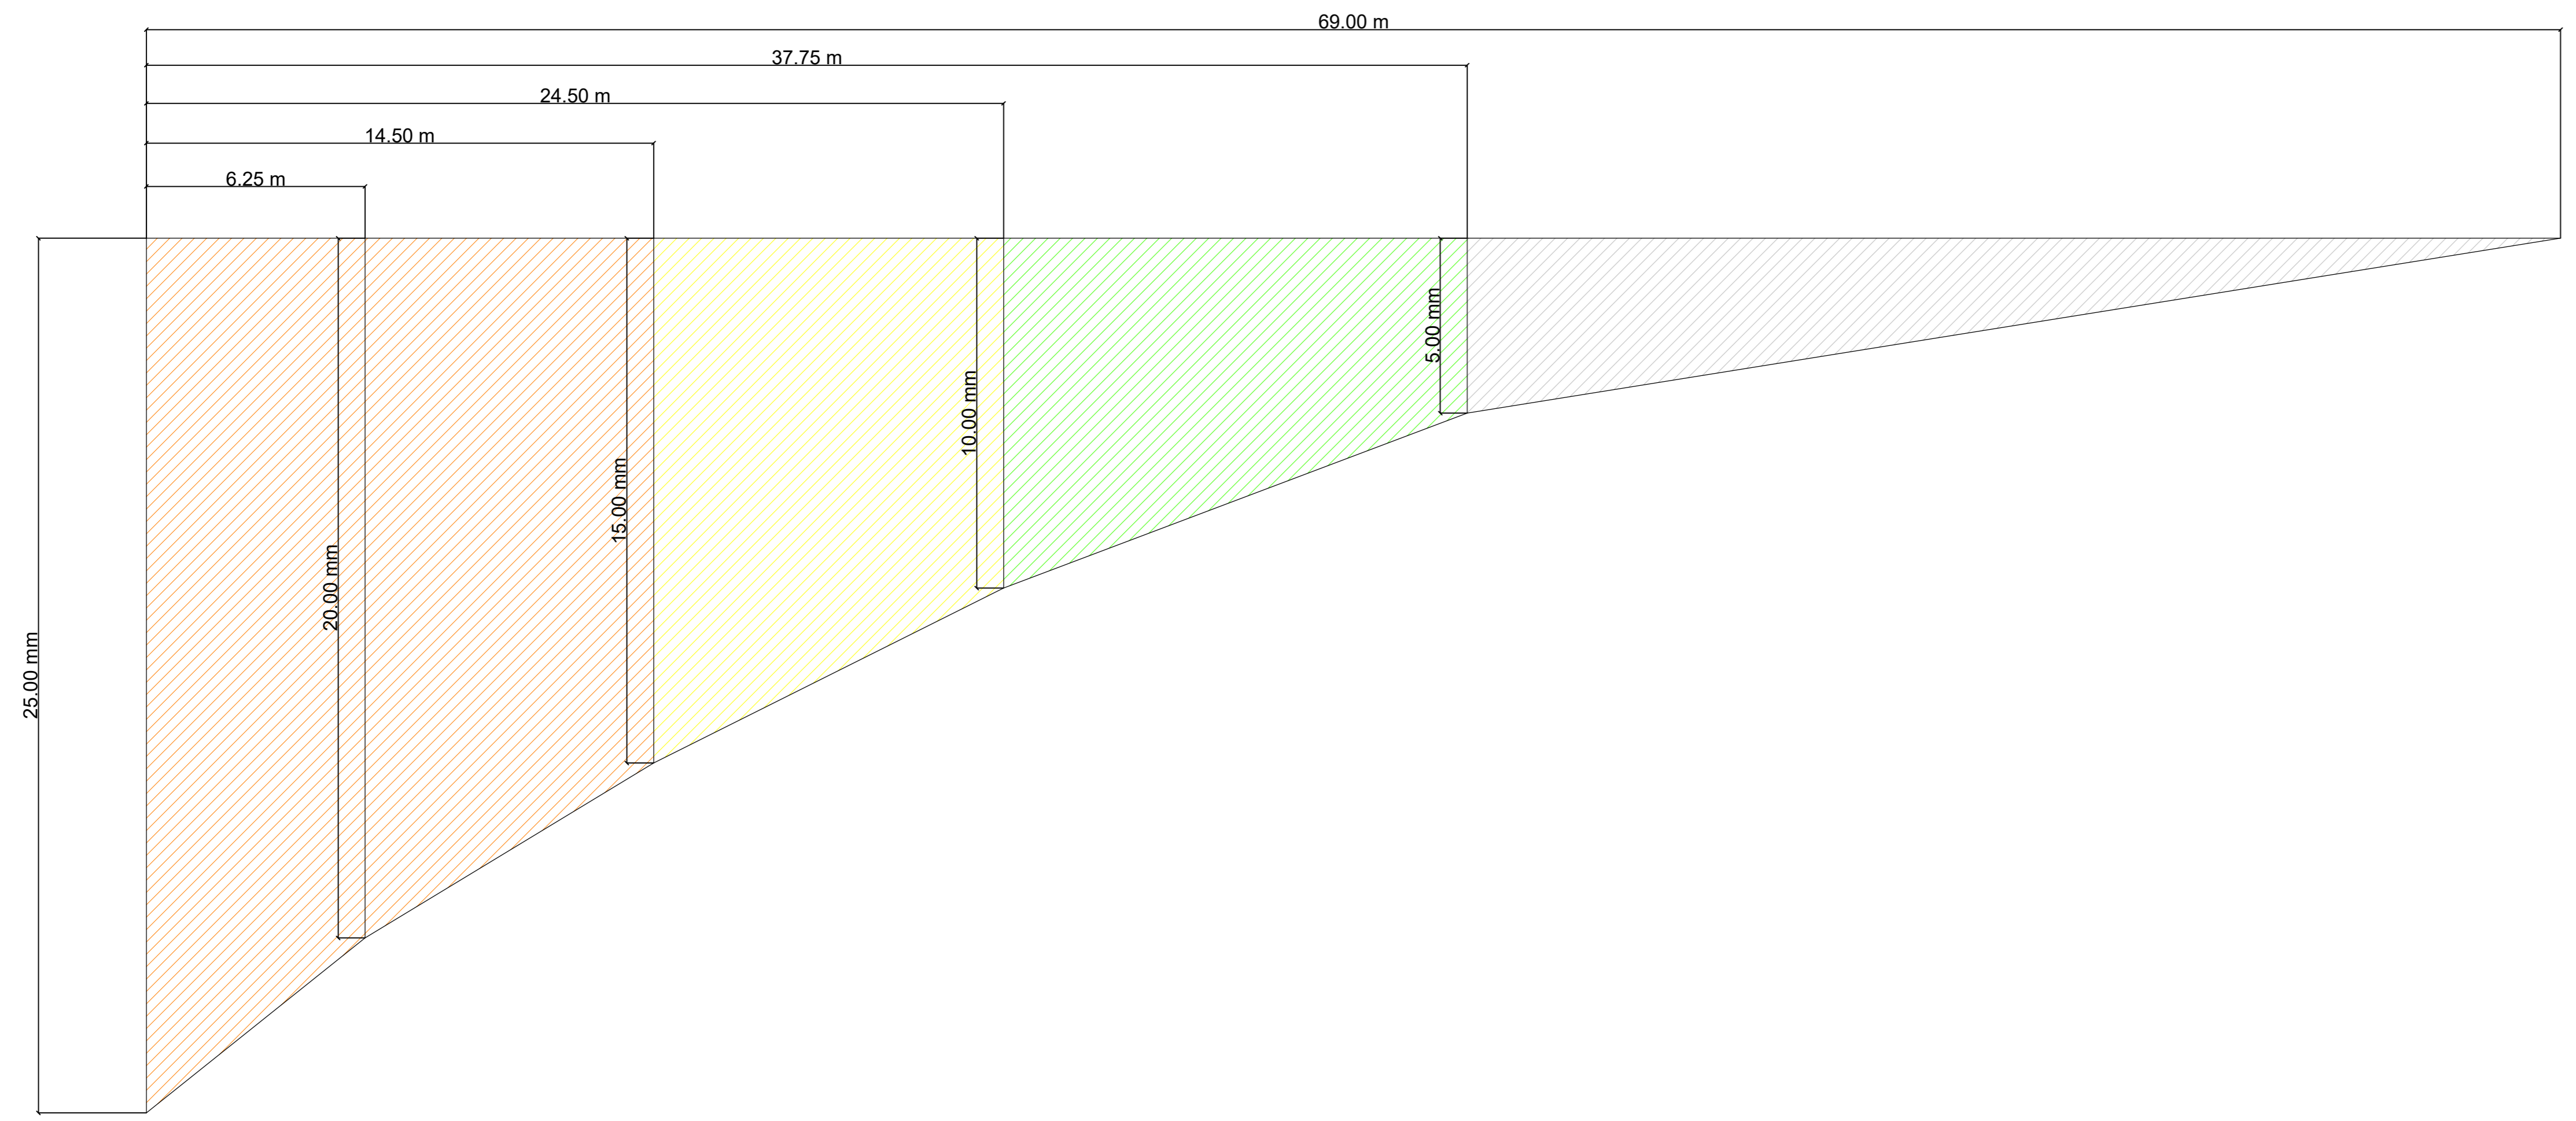

**MINISTERO
DELLE INFRASTRUTTURE E DELLA MOBILITÀ SOSTENIBILI**
STRUTTURA TECNICA DI MISSIONE

Mims
COMUNE DI TORINO

METROPOLITANA AUTOMATICA DI TORINO
LINEA 2 - TRATTA POLITECNICO - REBAUDENGO
PROGETTAZIONE DEFINITIVA
Lotto Costruttivo 2: Bologna - Politecnico

PROGETTO DEFINITIVO		INFRA.TO INFRASTRUTTURE PER LA MOBILITÀ		INFRATRASPORTI.TO S.r.l.		
DIRETTORE PROGETTAZIONE Responsabile integrazione discipline specialistiche		IL PROGETTISTA				
Ing. R. Crova Ordine degli Ingegneri della Provincia di Torino n. 60385		Ing. F. Rizzo Ordine degli Ingegneri della Provincia di Torino n. 9337K				
SUBSIDENZE, PRESIDIO E MONITORAGGI						
INTERVENTI DI MONITORAGGIO						
POZZO DI ESTRAZIONE TBM - PLANIMETRIA ISOCEDIMENTI						
ELABORATO		REV.	SCALA	DATA		
BIM MANAGER Geom. L. D'Accardi		0	1	1:500	30/11/2022	
MTL2T1A2DPRCPT1T		002	0	1	30/11/2022	
AGGIORNAMENTI						
REV.	DESCRIZIONE	DATA	REDAITTO	CONTROL.	APPROV.	VISTO
0	EMISSIONE	18/01/22	ASO	ECA	FRI	RCR
1	Emissione finale a seguito di verifica preventiva	30/11/22	ASO	ECA	FRI	RCR
-	-	-	-	-	-	-
-	-	-	-	-	-	-
-	-	-	-	-	-	-

LOTTO 2	CARTELLA	10	46	MTL2T1A2D	PRCPT1T002
STAZIONE APPALTANTE					
DIRETTORE DI DIVISIONE INFRASTRUTTURE E MOBILITÀ Ing. R. Bertasio					
RESPONSABILE LINEA DEL PROCEDIMENTO Ing. A. Strozziro					