

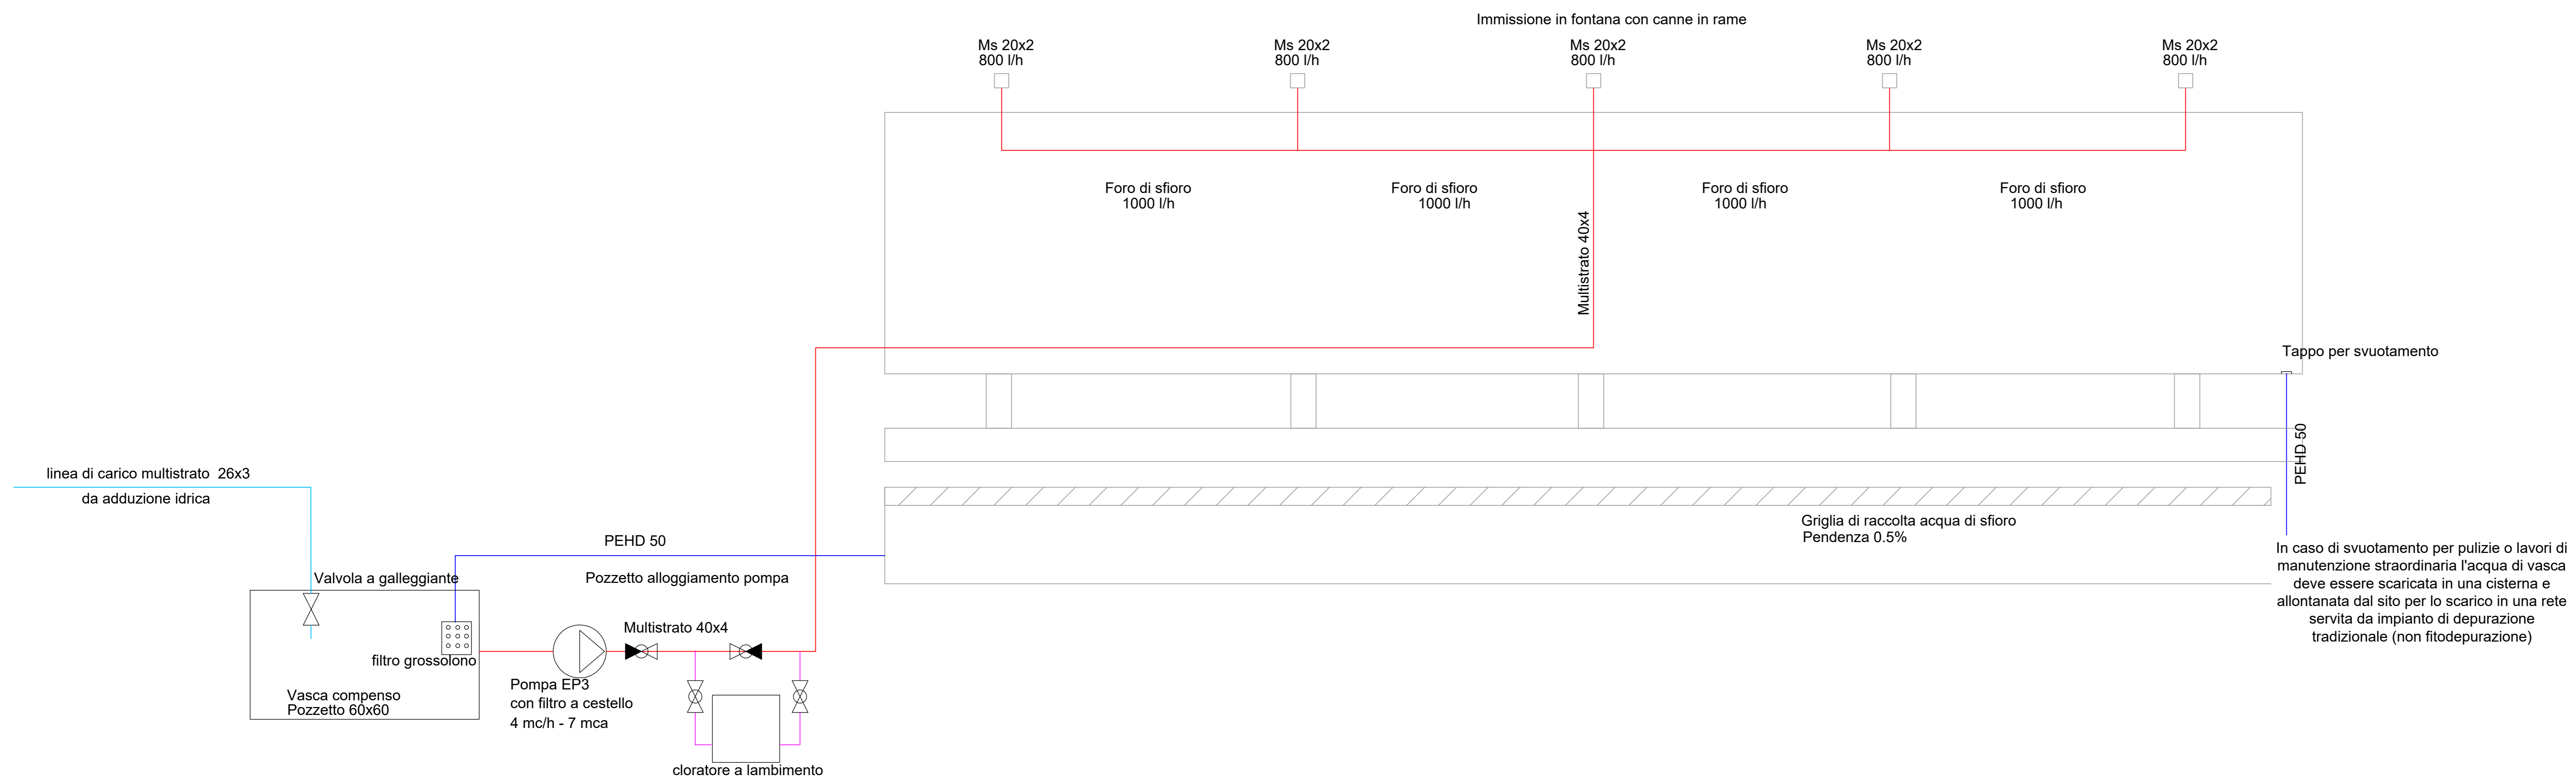


SCHEMA FUNZIONALE FONTANA

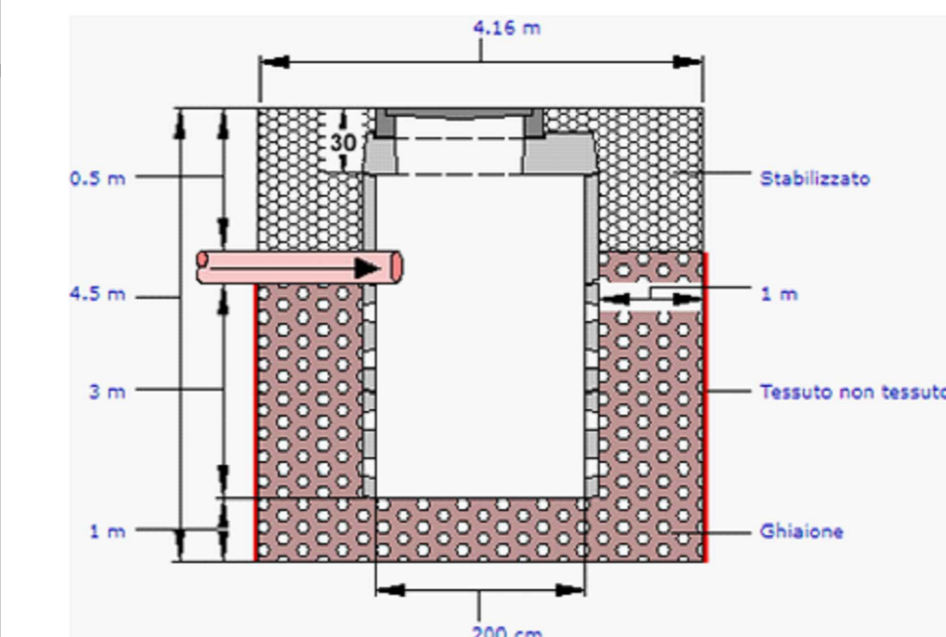

SCHEMA FUNZIONALE RECUPERO ACQUE METEORICHE

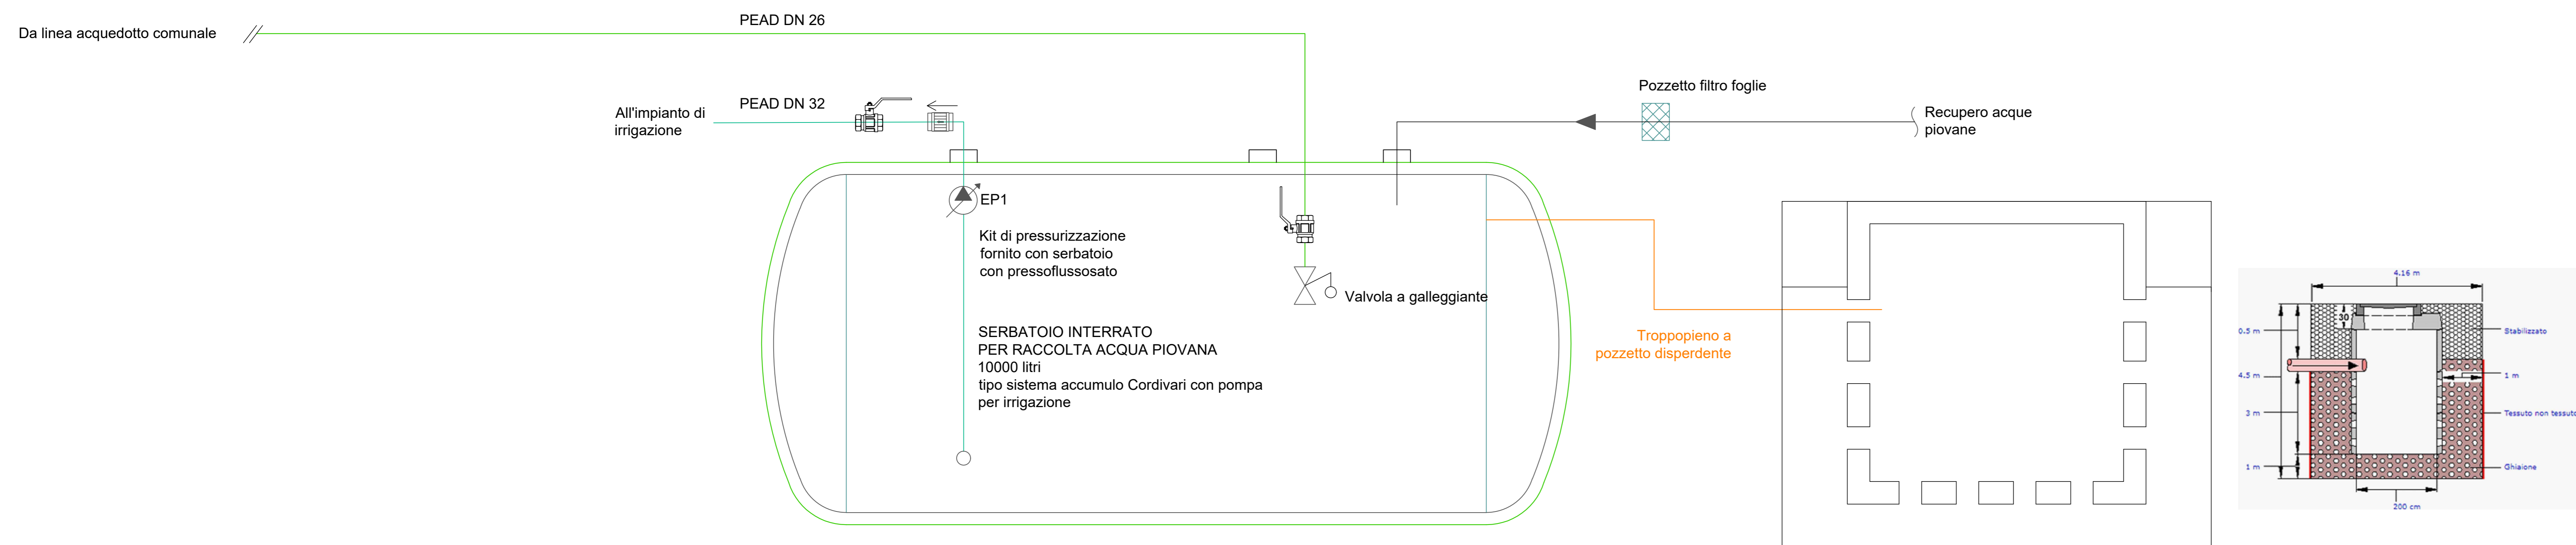

PROGETTO Parco dello Sport e dell'educazione Ambientale Cluster 2 - Rigenerazione ex Galoppatoio militare		
CLIENTE Città di Torino Dipartimento Manutenzioni e Servizi Tecnici Divisione Manutenzioni Servizio Infrastrutture per il Commercio e lo Sport Dipartimento Grandi Opere, Infrastrutture e Mobilità Divisione Verde e Parchi GRUPPO DI PROGETTAZIONE	RUP/CP Arch. Maria Vitetta Determina D.D. N°5382 DEL 27/09/2023	
SOCIETA' MANDATARIA / Coordinatore del Gruppo di Progettazione / Progettista IAX srl Via F. Crispi, 69 07051 - Avezzano (AQ) info@iax.it		
PROGETTISTA IMPIANTI Proimpianti srl Via Garibaldi, 89 07051 - Avezzano (AQ) c.granata@proimpianti.it		
GEOLOGO Dott. Geologo Andrea Piano Via Provenzale 6 14100 - Asti andrea@astipianogeologi.it		
CONSULENTI PAESAGGIO Arch. Paesaggista Diego Colonna AMBIENTE Studio Biosfera - Dott. Biologo Gianni Bettini Myricae s.r.l. - Dott. Agronomo Giordano Fossi Dott. Agronomo Tommaso Vai		
CUP C15B2200090006	CODICE OPERA 5057	
FASE PROGETTUALE PROGETTO DEFINITIVO		
ELABORATO Impianto meccanico - Schema funzionale fontana e recupero acque meteoriche		
CODICE ELABORATO 104-2	COD IMP	ELAB. GRAF. AREA LIVELLO TIPO FILE DISCIPLINA N. DOCUMENTI DATA SCALA
104-2 DEFINITIVO	Proimpianti s.r.l. IMP	sup SIRCO 47 REV 00 1:50
NOME FILE: 104_2_DEF_0057 - IMP-ELAB.0562-47.00-imp.mecanico - Schema funzionale fontana e recupero acque meteoriche		