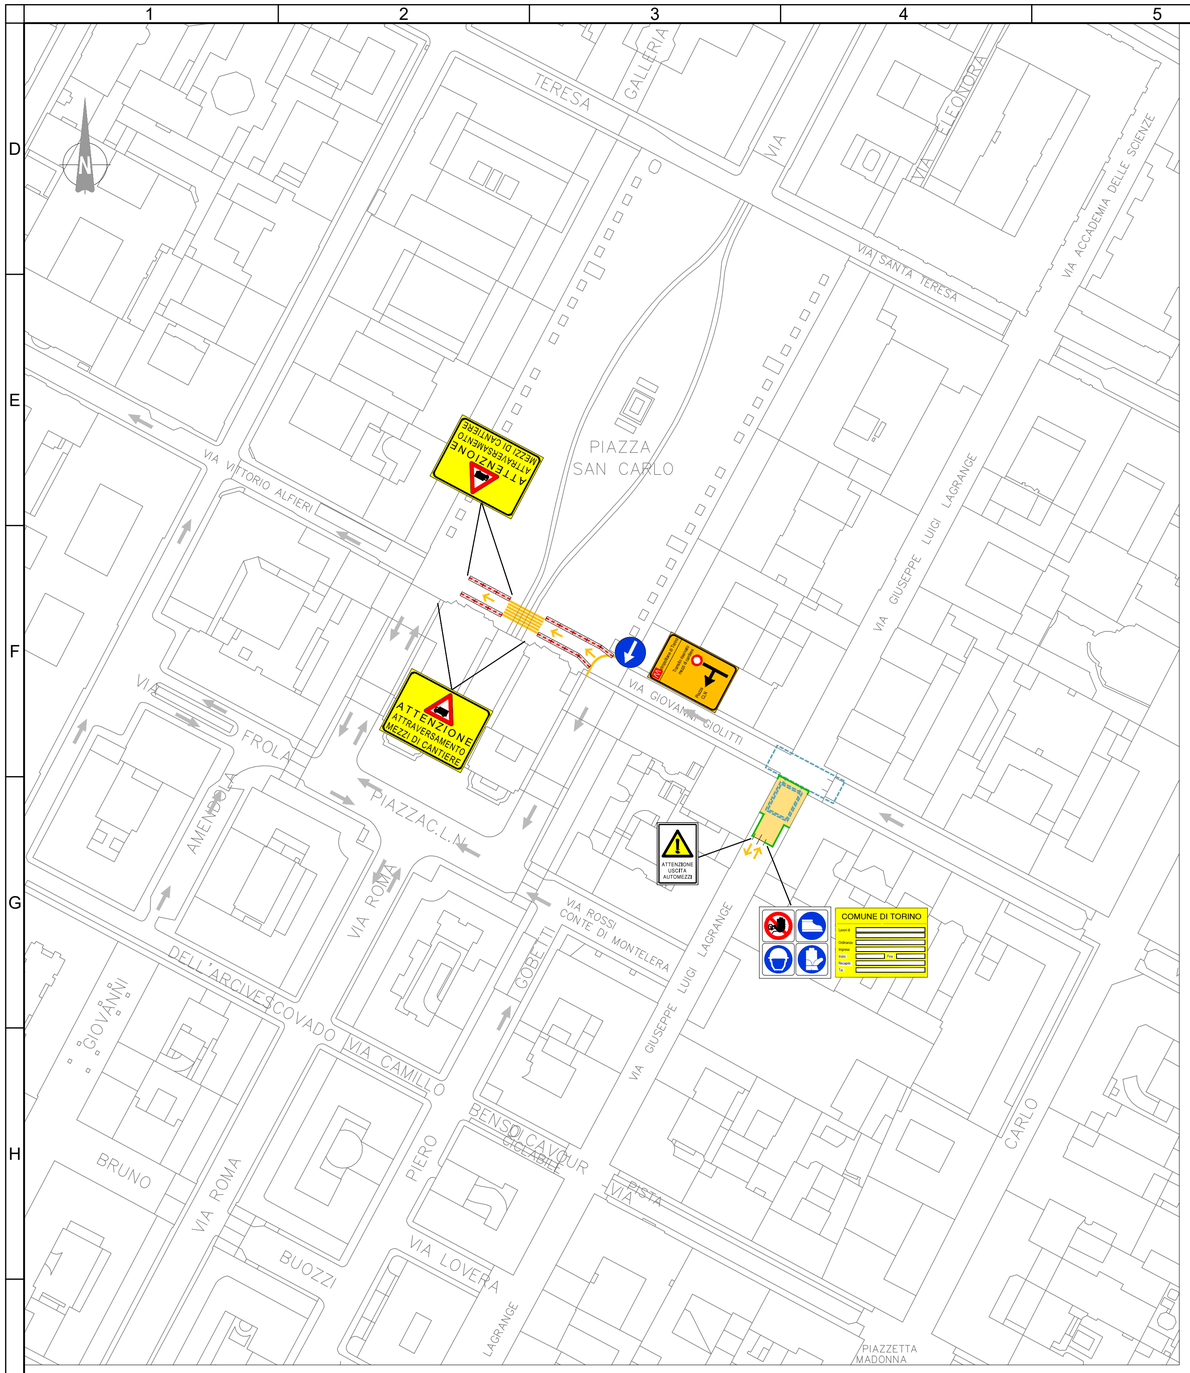

LEGENDA

AREE DI CANTIERE

- A1 – Permanente (per opere in progetto)
- A2 – Temporaneo (per spostamento sottoservizi)
- A3 – Temporaneo (per opere in progetto)
- Fognatura esistente acque bianche
- Fognatura esistente acque miste
- Deviazione fognatura acque miste
- Condutture acqua

BARRIERE
(Per uletriori dettagli vedi allegato 10 del PCS)

- New–jersey in PVC
- New–jersey in CLS con pannelli di collegamento in lamiera grecata
- New–jersey in CLS con lastre di polimetilmetacrilato estruso fono assorbente h=
- New–jersey in CLS con pannelli di collegamento in rete elettrosaldata
- Recinzioni con pannelli in rete elettrosaldata dotata di striscia ad alta visibilità

VIABILITA'

- Ordinaria
- Modificata
- Di cantiere
- SEMAFORO DA AZIONARE IN CASO DI USCITA DI MEZZI DAL CANTIERE
- INCROCIO REGOLATO DA SEMAFORI
- SEGNALETICA ORIZZONTALE TEMPORANEA
- ATTRAVERSAMENTO PEDONALE ESISTENTE
- ATTRAVERSAMENTO PEDONALE TEMPORANEO DI CANTIERE
- ALBERI NON INTERFERENTI (DA MANTENERE)
- ALBERI INTERFERENTI (DA RIMUOVERE DURANTE I LAVORI E RIPIANTARE/SOSTITUIRE AL TERMINE DEGLI STESSI)
- ALBERI DI CONTESTO
- ALBERI DA TRAPIANTARE

KEY PLAN

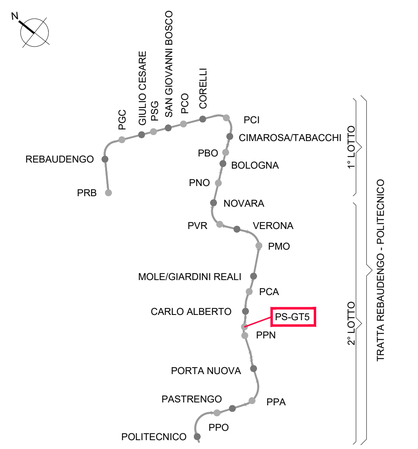

NOTA "A"

NEL CORSO DEI LAVORI DOVRA' ESSERE GARANTITA LA MASSIMA SALVAGUARDIA DEGLI ACCESSI CARRAI E PEDONALI ALLE SINGOLE UNITA' IMMOBILIARI E PARTICELLE CATASTALI. DOVRA' ESSERE, INOLTRE, SEMPRE GARANTITO IL TRANSITO PEDONALE IN ATTRAVERSAMENTO OLTRE A QUELLO VEICOLARE OVE ESPRESSAMENTE PREVISTO, ANCHE CON L'ADOZIONE DI SOLUZIONI TEMPORANEE E IMPIEGO DI OPERE PROVVISIONALI.

NOTA "B"

L'IMPRESA ESECUTRICE DOVRA' PREVENTIVAMENTE DEFINIRE LA CANTIERIZZAZIONE AL CSE E AL D.L. NEL RISPETTO DEGLI INGOMBRI MASSIMI DI CANTIERE COSI' COME DEFINITI NELLA PRESENTE PLANIMETRIA. EVENTUALI LOCALI E TEMPORANEE ESIGENZE DI ALLARGAMENTO DELL'AREA DI CANTIERE DOVRA' ESSERE AUTORIZZATO DALLA D.L. E DA SPECIFICA ORDINANZA EMESSA DAL COMUNE DI TORINO

MINISTERO
DELLE INFRASTRUTTURE E DELLA MOBILITÀ SOSTENIBILI
STRUTTURA TECNICA DI MISSIONE

Mims

COMUNE DI TORINO

CITTA' DI TORINO

METROPOLITANA AUTOMATICA DI TORINO
LINEA 2 - TRATTA POLITECNICO - REBAUDENGO
PROGETTAZIONE DEFINITIVA
Lotto Costruttivo 2: Bologna - Politecnico

PROGETTO DEFINITIVO

DIRETTORE PROGETTAZIONE Responsabile integrazione discipline specialistiche	IL PROGETTISTA	INFRA.TO Infrastrutture per la mobilità — INFRATRASPORTI.TO S.r.l.
Ing. R. Crova Ordine degli Ingegneri della Provincia di Torino n. 6038S	Ing. F. Cocito Ordine degli Ingegneri della Provincia di Torino n. 8785X	**CANTIERIZZAZIONI** CONSOLIDAMENTI PROPEDEUTICI ALLO SCAVO DELLA GALLERIA CON TBM VIABILITA' SOSTITUTIVA - Pozzo di Servizio PS-GT5 - Fasi da 1 a 6 e Fase 9

BIM MANAGER Geom. L. D'Accardi	ELABORATO	REV. int.	REV. est.	SCALA	DATA
	MTL2T1A1DCANGT5T 001	0	1	1:1000	23/06/2023

Fg. 1 di 1

AGGIORNAMENTI

REV.	DESCRIZIONE	DATA	REDATTO	CONTROL.	APPROV.	VISTO
0	EMISSIONE	19/09/22	IEC	GIe	FCo	RCr
1	EMISSIONE FINALE A SEGUITO DI VERIFICA PREVENTIVA	23/06/23	IEC	FRi	FCo	RCr
-	-	-	-	-	-	-
-	-	-	-	-	-	-
-	-	-	-	-	-	-

LOTTO 2	CARTELLA	15.2	48	MTL2T1A1D	CANGT5T001

STAZIONE APPALTANTE

DIRETTORE DI DIVISIONE INFRASTRUTTURE E MOBILITÀ
Ing. R. Bertasio

RESPONSABILE UNICO DEL PROCEDIMENTO
Ing. A. Strozziero

RED	YELL.	GREEN	CYAN	BLUE	MAG.	WHITE	COL.8	COLORS 9-255	Scala PLOTTAGGIO B/N
0.16	0.24	0.32	0.40	0.50	0.60	0.75	0.90	0.16	mm pratiche per 1 u.i. 25