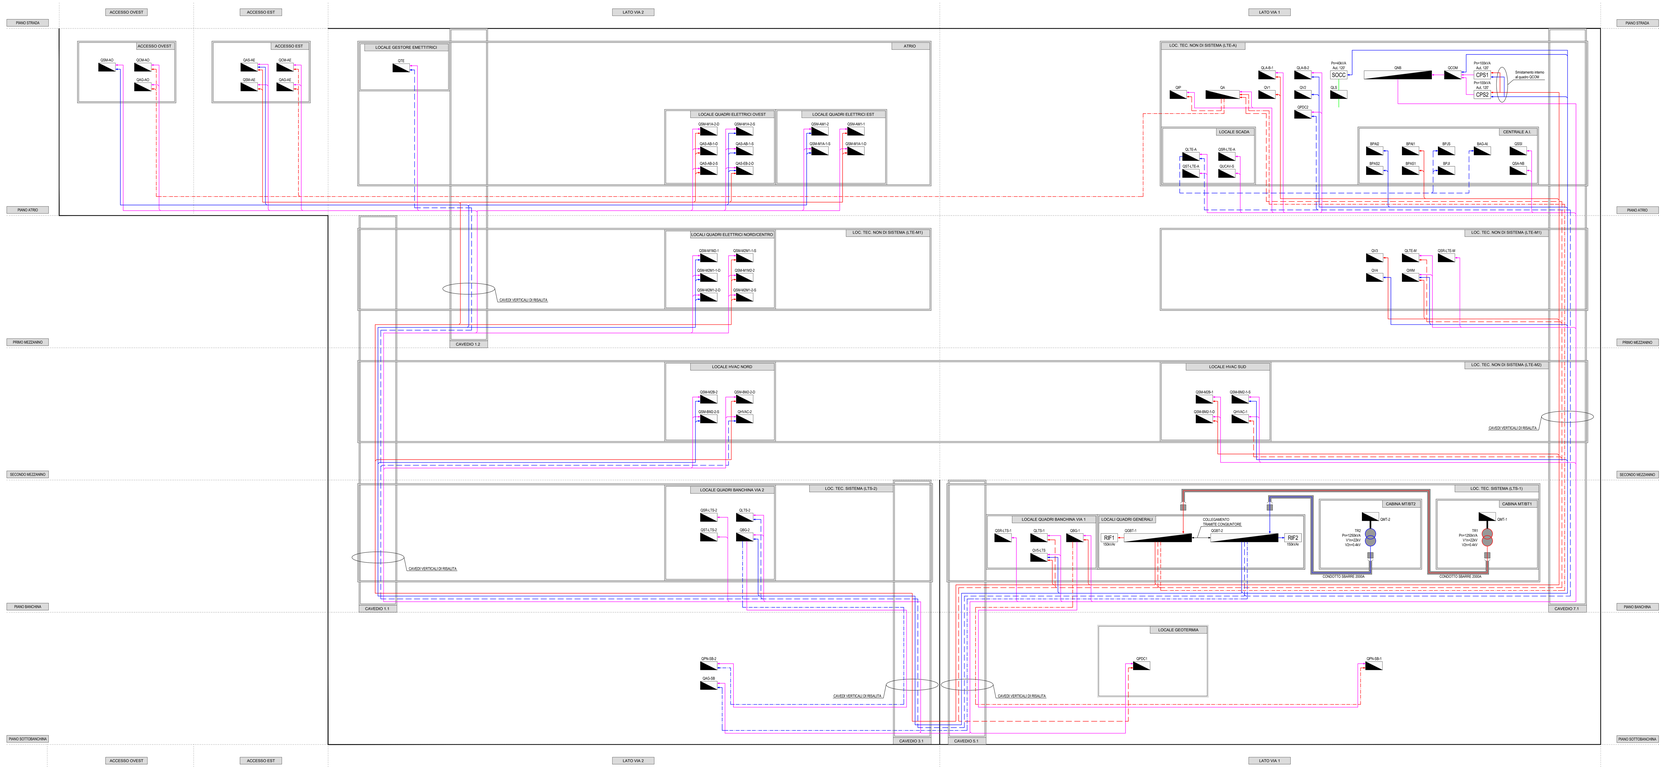
PIANO STRADA
PIANO ATRIO
PIANO MEZZANINO
SECONDO MEZZANINO
PIANO BANCHINA
PIANO SOTTOBANCHINA
ACCESSO OVEST
ACCESSO EST
LATO VIA 2
LATO VIA 1
LOCALE GESTORE EMETTITRICE
ATRIO
LOC. TEC. NON DI SISTEMA (LTE-A)
LOCALE QUADRI ELETTRICI OVEST
LOCALE QUADRI ELETTRICI EST
LOCALE SCADA
CENTRALE A.I.
LOCALI QUADRI ELETTRICI NORD/CENTRO
LOC. TEC. NON DI SISTEMA (LTE-M1)
LOCALE HVAC NORD
LOCALE HVAC SUD
LOC. TEC. NON DI SISTEMA (LTE-M2)
LOCALE QUADRI BANCHINA VIA 2
LOC. TEC. SISTEMA (LTS-2)
LOCALE QUADRI BANCHINA VIA 1
LOCALI QUADRI GENERALI
CABINA MT/BT2
CABINA MT/BT1
LOC. TEC. SISTEMA (LTS-1)
LOCALE GEOTERMIA
CAVEDI VERTICALI DI RISALITA
CAVEDIO 1.2
CAVEDIO 1.1
CAVEDIO 3.1
CAVEDIO 5.1
CAVEDIO 7.1
QGM-A1
QGM-A2
QGS-A1
QGS-A2
QGM-E1
QGM-E2
QGS-E1
QGS-E2
QS
