CITTA' DI TORINO

PIANO ESECUTIVO CONVENZIONATO
ai sensi dell'art. 43 della L.R. n. 56/77

Ambito di PRG 8.22
Frejus

Proprietà: FONDO CITTA' DI TORINO - FONDO COMUNE DI INVESTIMENTO IMMOBILIARE SPECULATIVO DI TIPO CHIUSO

FONDO CITTA' DI TORINO

Prelios - Società di Gestione del Risparmio S.p.A.
in nome e per conto del "Fondo CITTA' di Torino"
Viale Piero e Alberto Pirelli, 25 - 20126 Milano
C.F. e P.IVA 12942290157

Coordinamento generale:

RECCHINGINEERING S.R.L.
Via Montevecchio, 28 - 10128 Torino
P. IVA/C.F. 10135750014

RECCHI INGEGNERIA

LR

Progetto urbanistico:
Firmato digitalmente da
Paolo Ceraglio
O = ORDINE DEGLI INGEGNERI DELLA PROVINCIA DI TORINO
C = IT
Firmato digitalmente da
Giuseppe Mellano
O = ORDINE DEGLI INGEGNERI DELLA PROVINCIA DI TORINO
C = IT

STUDIO MELLANO ASSOCIATI
INGEGNERIA E ARCHITETTURA
Cso Vittorio Em. II - 10121 Torino

Rev.	Data	Descrizione
Rev.	Data 01/04/2011	Consegna Progetto Preliminare (prot. n. 1403)
Rev.	Data 12/2011	Progetto Preliminare - Integrazioni a seguito di istruttoria comunale
Rev.	Data 04/2012	Progetto Preliminare - ulteriori integrazioni a seguito di istruttoria comunale
Rev.	Data 06/2012	Progetto Preliminare - Versione finale

Tavola: 4.4

Titolo: PROGETTO DELLE OPERE DI URBANIZZAZIONE

SEZIONI STRADALI

Scala: 1:100

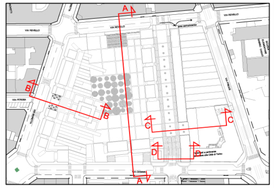

KEYPLAN

SEZIONE A-A

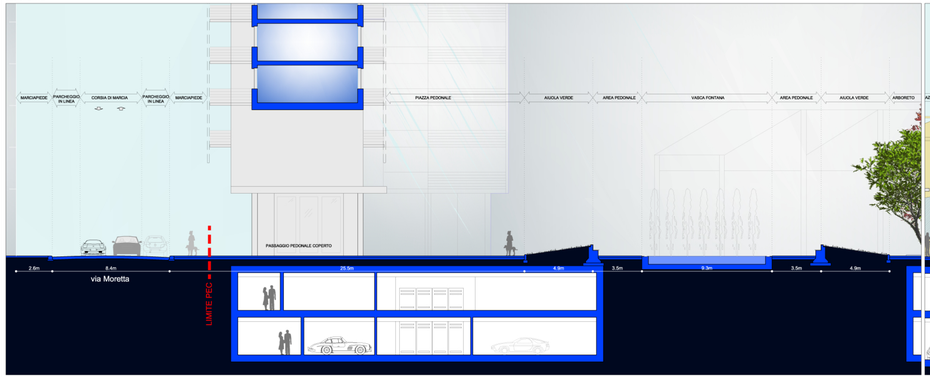

SEZIONE B-B

SEZIONE C-C

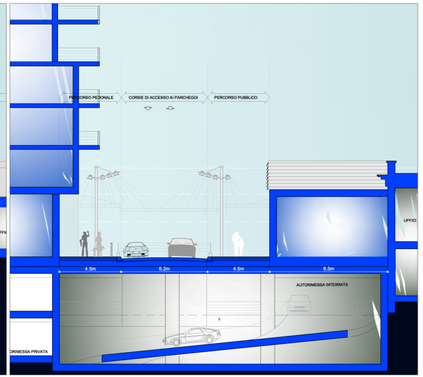

SEZIONE D-D