

LEGENDA PARETI VETRATE BANCHINE		
Codifica	Descrizione	Resistenza al fuoco
WA_CW01	Pareti vetrate fisse di banchina REI120	REI120
WA_CW08	Parete vetrata zona filtro REI120	REI120

ABACO TAMPONATURE		
Codice Identità	Descrizione	Resistenza al fuoco
WA_IW01	Muratura in blocchi di calcestruzzo, sp. 100 mm	NA
WA_IW02	Muratura in blocchi di calcestruzzo, sp. 150 mm	NA
WA_IW03	Muratura in blocchi di calcestruzzo, sp. 200mm REI120	REI120
WA_IW05	Muratura in blocchi di calcestruzzo, sp. 200 mm	NA
WA_IW06	Muratura in blocchi di calcestruzzo, sp. 100 mm REI120	REI120
WA_IW08	Muratura in blocchi di calcestruzzo, sp. 300 mm	NA
WA_IW09	Muratura in blocchi di calcestruzzo, sp. 300 mm REI120	REI120
WA_IW10	Muratura in blocchi di calcestruzzo, sp. 150 mm REI120	REI120
WA_IW14	Parete in blocchi di calcestruzzo, sp. 400mm	REI120


LEGENDA LOCALI BANCHINA		
N	Destinazione d'uso	Area
25	Ventil. Confort + HVAC	82.34 mq
26	Disimpegno	11.53 mq
27	Wc Smaltimento	3.93 mq
28	Loc. Sez. Corto Circuit. Via 2	25.89 mq
29	Zona Filtro	10.07 mq
30	Loc. VVF	9.24 mq
31	Loc. Quadri e Porte Banc.	19.28 mq
32	Calaggio Materiali	12.57 mq
33	Centrale Antincendio	36.43 mq
34	Ventil. Confort + HVAC	82.29 mq
35	Loc. quadri e porte banc.	11.54 mq
36	Wc Smalt.	3.96 mq
37	Loc. Sez. Corto Circuit. Via 1	25.36 mq
38	Zona Filtro	10.04 mq
39	Loc. VVF	9.24 mq
40	Loc. Quadri e Porte Banc.	19.29 mq
41	Calaggio Materiali	11.98 mq
42	Locale a disposizione	36.38 mq
43	Vasca Antinc. 270 mc + 1m di franco in altezza	74.45 mq
44	Loc. Accesso Sottobanc.	10.04 mq
45	Loc. Accesso Sottobanc.	10.01 mq
46	Loc. Accesso Sottobanc.	13.56 mq
47	Loc. Accesso Sottobanc.	13.17 mq
62	Banchinetta	19.66 mq
63	Banchinetta	19.70 mq
64	Banchinetta	12.09 mq
65	Banchinetta	12.10 mq
66	Banchina 1	317.96 mq
67	Banchina 2	318.43 mq

LEGENDA SCALE BANCHINE		
Codifica	Descrizione	
ST_FS02	Scala Fissa per pavimento Flottante	
ST_FS04	Scala metallica sottobanchina	
ST_FS06	Scala Fissa in pietra di Luserna e Diorite	
ST_FS07	Scala Fissa in pietra di Luserna e Diorite	
ST_FS08	Scala metallica Marina, accesso tetto	

LEGENDA FINITURA MURI IDROPITTURA		
Codifica	Descrizione	
WA_FW30	Verniciatura con trattamento antipolvero	


LEGENDA PARAPETTI E BALAUSTRATE BANCHINE		
Codifica	Descrizione	
RA_HR01	Parapetto in vetro stratificato di sicurezza antiscandalo, con sostegni in acciaio inox salinato, con balaustra	

LEGENDA PERCORSI LOGES

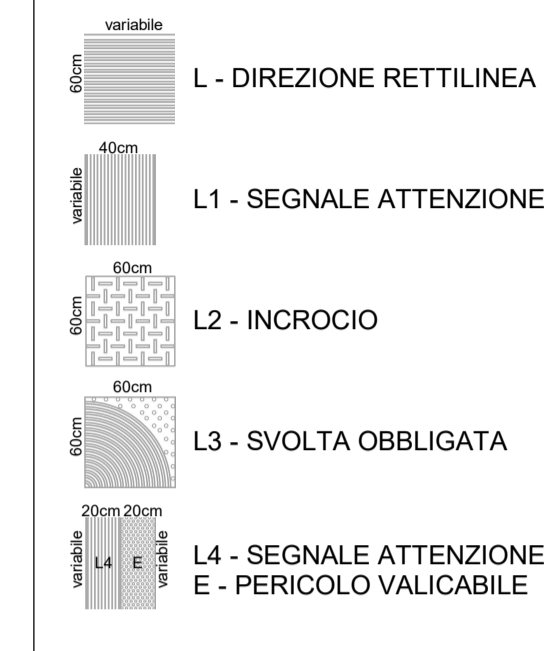

LEGENDA PAVIMENTI BANCHINA			
Tipo	Codifica	Descrizione	Immagine
P1	FL_FF31	Terrazzo alla Veneziana Blu Chiaro colore 1	
P2	FL_FF32	Terrazzo alla Veneziana Blu Scuro colore 2	
P3	FL_FF34	Terrazzo alla Veneziana Blu Scuro con inerti riciclati colore 2	
P6	FL_FF06	Pavimento in gres porcellanato	

LEGENDA FINITURA MURI BANCHINA			
Tipo	Codifica	Descrizione	Immagine
R1	WA_FW01	Rivestimento in doghe di terracotta grigia 250x1200 mm	
R2	WA_FW02	Rivestimento in pannelli inerti fibrocemento tipo Equitone grigio chiaro con sottostruttura in alluminio	
R4	WA_FW04	Pannelli in gessofibra	
R12	WA_FW12	Pannelli in listelli di legno massiccio tipo MOSO	
R9	WA_FW14	Lamiera verticale scatolare banchina, sp. 10mm	
R3	WA_FW37	Rivestimento in pannelli tipo Equitone colore PG443 con sottostruttura in alluminio	

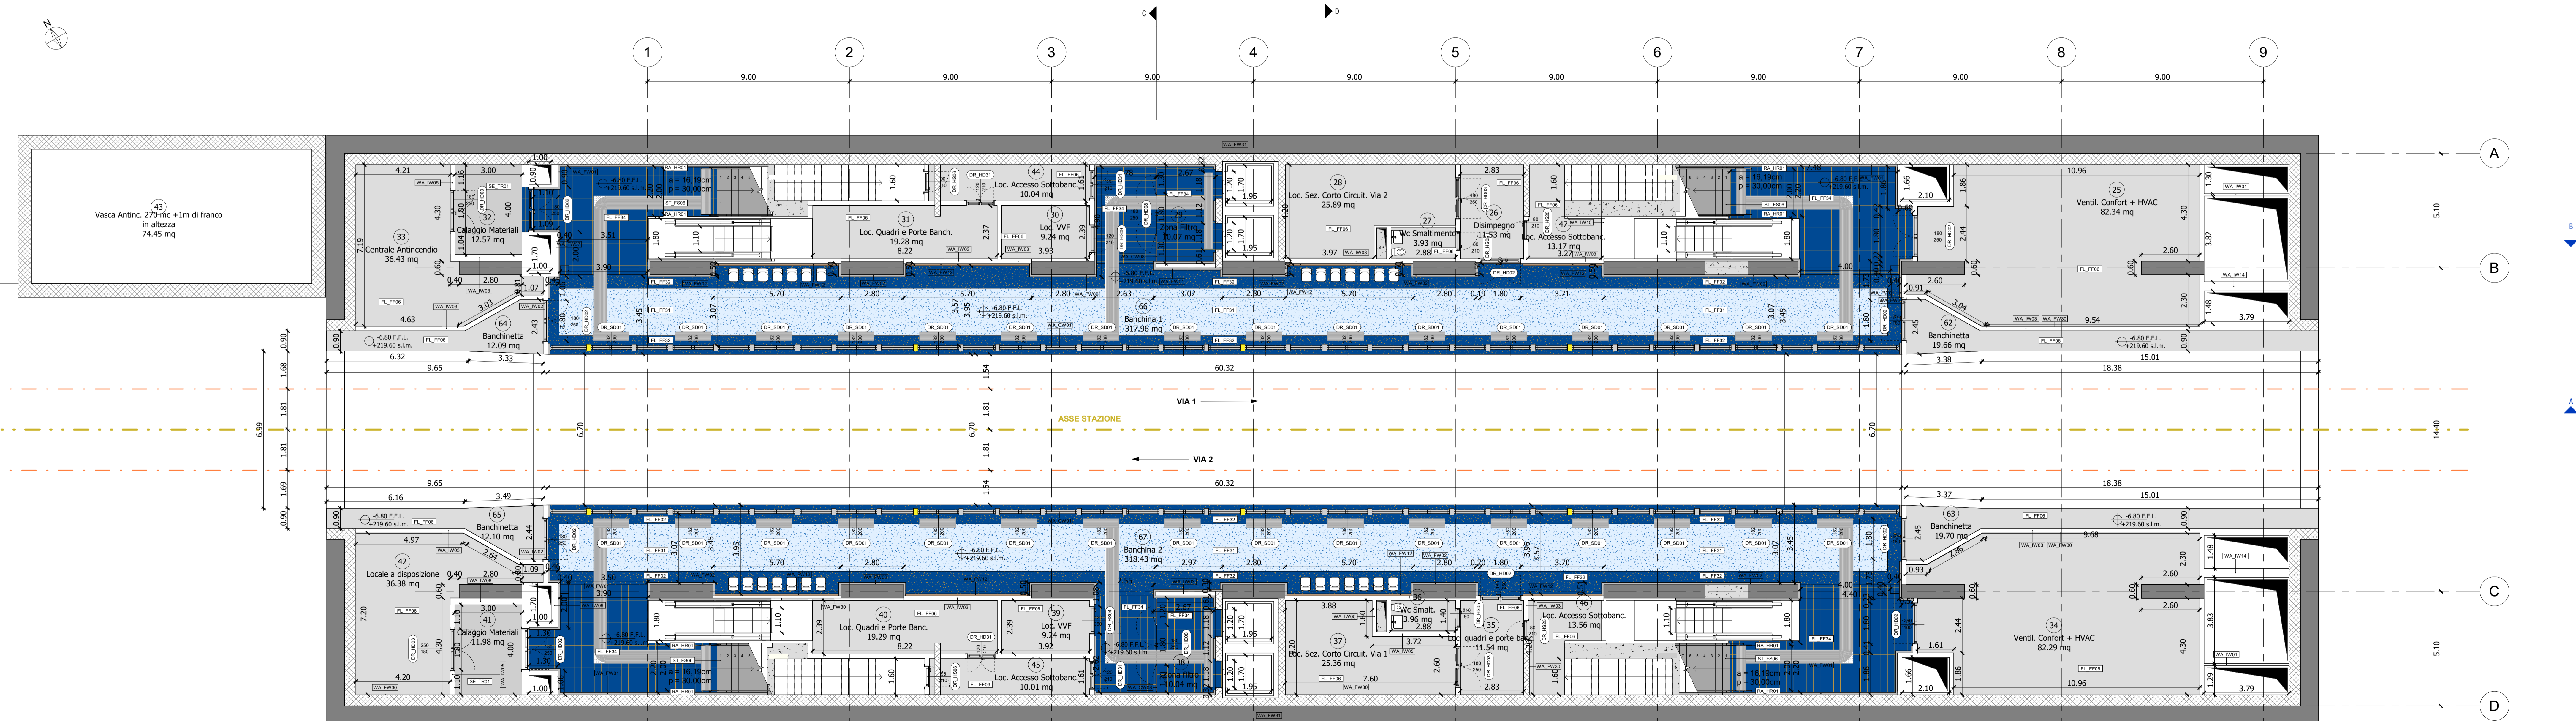

MINISTERO DELLE INFRASTRUTTURE E DELLA MOBILITÀ SOSTENIBILI
STRUTTURA TECNICA DI MISSIONE

Mims
COMUNE DI TORINO

METROPOLITANA AUTOMATICA DI TORINO
LINEA 2 - TRATTA POLITECNICO - REBAUDENGO
PROGETTAZIONE DEFINITIVA
 Lotto Costruttivo 1: Rebaudengo - Bologna

PROGETTO DEFINITIVO		INFRA.TO INFRATRASPORTI.TO S.r.l.	
DIRETTORE PROGETTAZIONE Responsabile Integrazione discipline specialistiche	IL PROGETTISTA	Ing. R. Crova Ordine degli Ingegneri della Provincia di Torino n. 60385	Arch. F. Bolongesi Ordine degli Architetti della Provincia di Torino n. 4594
OPERE ARCHITETTONICHE DI COMPLETAMENTO STAZIONE CORELLI PIANTA LIVELLO BANCHINE			
ELABORATO	REV. est.	SCALA	DATA
MTL2T1A1D_ARCS00T04	0 2	1:100	17/10/2023

Fig. 1 di 1

REV.	DESCRIZIONE	DATA	REDATTO	CONTROL.	APPROV.	VISTO
0	EMMISSIONE	18/01/2022	LTO	DLA	FBO	RCR
1	Emissione finale a seguito di verifica preventiva	28/10/2022	LTO	DLA	FBO	RCR
2	Emissione finale a seguito di verifica preventiva	17/10/2023	LTO	DLA	FBO	RCR

LOTTO 1	CARTELLA	11.1.4	4	MTL2T1A1D_ARCS00T04	STAZIONE APPALTANTE
					DIRETTORE DI DIVISIONE INFRASTRUTTURE E MOBILITÀ Ing. R. Bertasio
					RESPONSABILE UNICO DEL PROCEDIMENTO Ing. A. Strozziro

1 Piano banchine (livello -1)