

LEGENDA PARETI VETRATE BANCHINE

Codifica	Descrizione	Resistenza al fuoco
WA_CW01	Pareti vetrate fisse banchina REI 120	NA
WA_CW08	Parete vetrata zona filtro REI120	REI120

ABACO TAMPONATURE

Codice Identità	Descrizione	Resistenza al fuoco
WA_IW01	Muratura in blocchi di calcestruzzo, sp. 100 mm	NA
WA_IW02	Muratura in blocchi di calcestruzzo, sp. 150 mm	NA
WA_IW03	Muratura in blocchi di calcestruzzo, sp. 200 mm REI120	REI120
WA_IW04	Muratura in blocchi di calcestruzzo, sp. 200 mm REI60	REI60
WA_IW05	Muratura in blocchi di calcestruzzo, sp. 200 mm	NA
WA_IW06	Muratura in blocchi di calcestruzzo, sp. 100 mm REI120	REI120
WA_IW08	Muratura in blocchi di calcestruzzo, sp. 300 mm	NA
WA_IW09	Muratura in blocchi di calcestruzzo, sp. 300 mm REI120	REI120
WA_IW10	Muratura in blocchi di calcestruzzo, sp. 150 mm REI120	REI120

LEGENDA LOCALI BANCHINA

N	Destinazione d'uso	Area
25	Ventil. Confort + HVAC	82.34 mq
26	Disimpegno	11.58 mq
27	Wc Smaltimento	3.85 mq
28	Loc. Sez. Corto Circuit. Via 2	25.90 mq
29	Zona Filtro	10.07 mq
30	Loc. VVF	9.24 mq
31	Loc. Quadri e Porte Banc.	10.02 mq
32	Calaggio Materiali	12.57 mq
33	Centrale Antincendio	36.48 mq
34	Ventil. Confort + HVAC	82.29 mq
35	Loc. quadri e porte banc.	11.58 mq
36	Wc Smalt.	3.86 mq
37	Loc. Sez. Corto Circuit. Via 1	25.36 mq
38	Zona Filtro	10.04 mq
39	Loc. VVF	9.24 mq
40	Loc. Quadri e Porte Banc.	10.01 mq
41	Calaggio Materiali	11.98 mq
42	Locale a disposizione	36.42 mq
43	Vasca Antinc. 270 mc +1m di franco in altezza	76.23 mq
44	Loc. Accesso Sottobanc.	19.27 mq
45	Loc. Accesso Sottobanc.	19.30 mq
46	Loc. Accesso Sottobanc.	13.64 mq
47	Loc. Accesso Sottobanc.	13.25 mq
62	Banchinetta	19.69 mq
63	Banchinetta	19.71 mq
64	Banchinetta	12.20 mq
65	Banchinetta	12.20 mq
66	Banchina 1	317.18 mq
67	Banchina 2	323.41 mq

LEGENDA SCALE BANCHINE

Codifica	Descrizione
ST_FS03	Scala Fissa per pavimento Flottante
ST_FS04	Scala metallica sottobanchina
ST_FS06	Scala Fissa in pietra di Luserna e Diorite
ST_FS07	Scala Fissa in pietra di Luserna e Diorite



LEGENDA FINITURA MURI IDROPITTURA

Codifica	Descrizione
WA_FW30	Verniciatura con trattamento antipolvero

LEGENDA PARAPETTI E BALAUSTRATE BANCHINE

Codifica	Descrizione
RA_HR01	Parapetto in vetro stratificato di sicurezza antirifondamento, con sostegni in acciaio inox satinato, con balaustra

LEGENDA PERCORSI LOGES

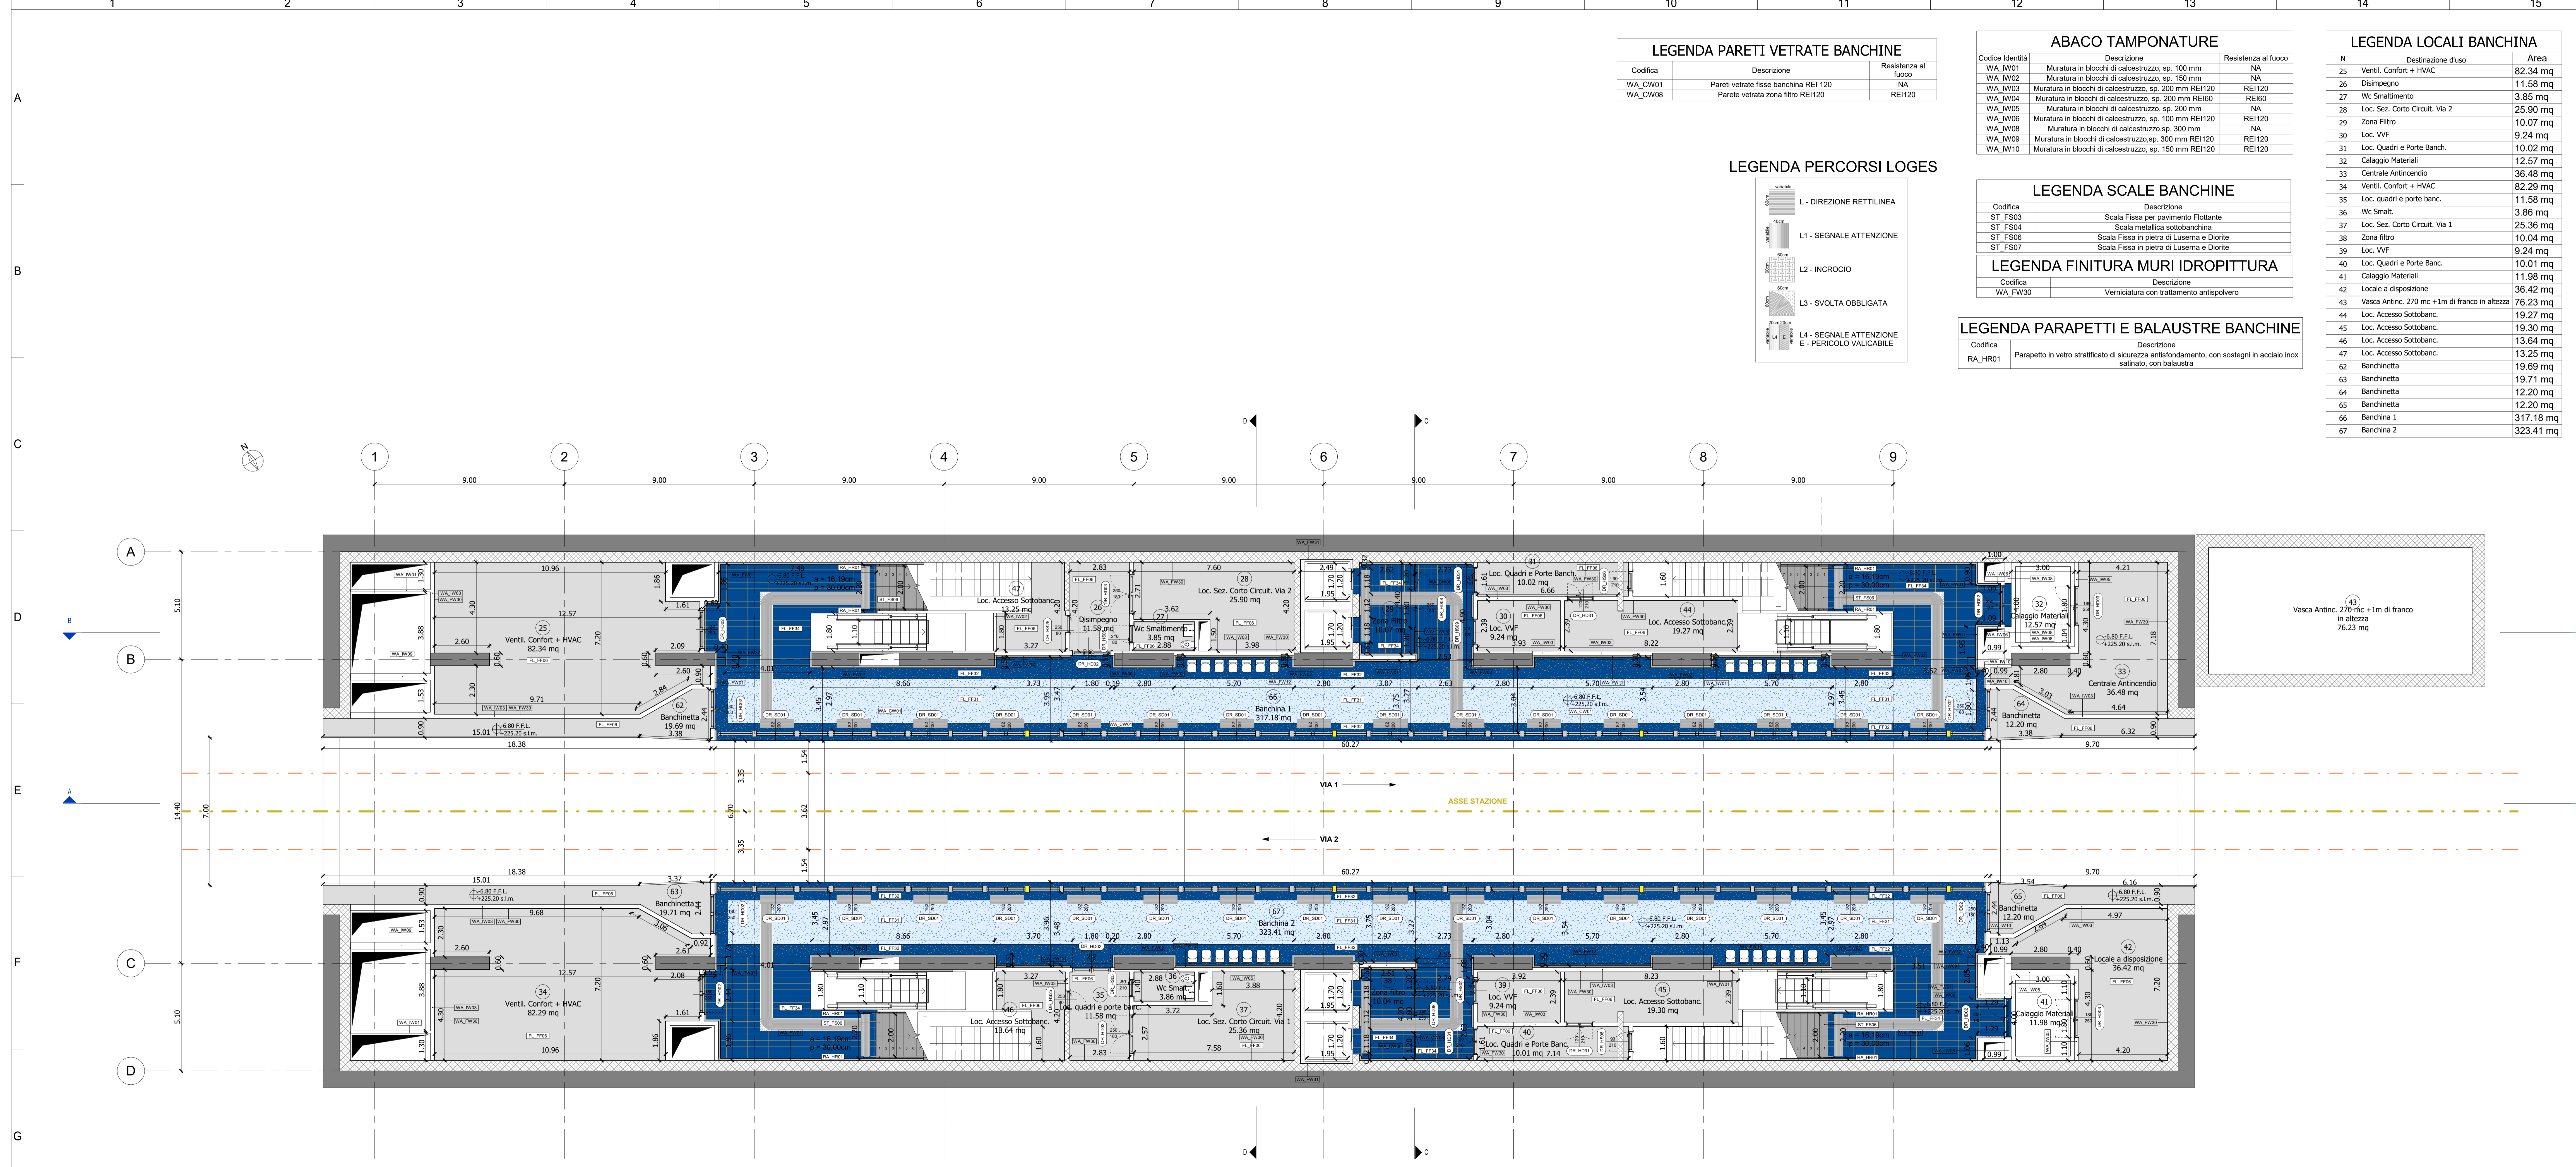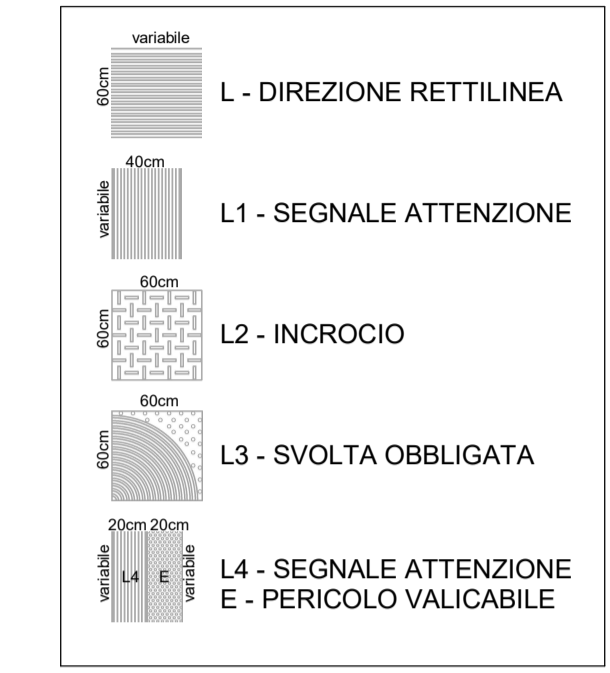

1 Piano banchine (livello -1)

LEGENDA PAVIMENTI BANCHINA

Tipo	Codifica	Descrizione	Immagine
P1	FL_FF31	Terrazzo alla Veneziana Blu Chiaro colore 1	
P2	FL_FF32	Terrazzo alla Veneziana Blu Scuro colore 2	
P3	FL_FF34	Terrazzo alla Veneziana Blu Scuro con inerti riciclati colore 2	
P6	FL_FF06	Pavimento in gres porcellanato	

LEGENDA FINITURA MURI BANCHINA

Tipo	Codifica	Descrizione	Immagine
R1	WA_FW01	Rivestimento in doghe di terracotta grigia 250x1200 mm	
R2	WA_FW02	Rivestimento in pannelli inerti fibrocemento tipo Equitone grigio chiaro con sottostruttura in alluminio	
R12	WA_FW12	Pannelli in listelli di legno massiccio tipo MOSO	
R7	WA_FW13	Rivestimento in gres porcellanato	
R3	WA_FW37	Rivestimento in pannelli tipo Equitone colore PG443 con sottostruttura in alluminio	

MINISTERO DELLE INFRASTRUTTURE E DELLA MOBILITÀ SOSTENIBILI
STRUTTURA TECNICA DI MISSIONE

Mims
COMUNE DI TORINO

CITTA' DI TORINO

METROPOLITANA AUTOMATICA DI TORINO
LINEA 2 - TRATTA POLITECNICO - REBAUDENGO
PROGETTAZIONE DEFINITIVA
Lotto Costruttivo 1: Rebaudengo - Bologna

PROGETTO DEFINITIVO

DIRETTORE PROGETTAZIONE: **INFRA.TO** INFRATRASPORTI.TO S.r.l.

IL PROGETTISTA: **INFRA.TO**

OPERE ARCHITETTONICHE DI COMPLETAMENTO
STAZIONE GIULIO CESARE
PIANTA LIVELLO BANCHINE

Ing. R. Crova
 Ordine degli Ingegneri della Provincia di Torino n. 60385

Arch. F. Bolognesi
 Ordine degli Architetti della Provincia di Torino n. 4594

ELABORATO	REV.	SCALA	DATA
MTL2T1A1D_ARCSGGT004	0 2	1:100	17/10/2023

AGGIORNAMENTI

REV.	DESCRIZIONE	DATA	REDATTO	CONTROL.	APPROV.	VISTO
0	EMMISSIONE	18/01/2022	LTO	DLA	FBO	RCR
1	Emissione finale a seguito di verifica preventiva	28/10/2022	LTO	DLA	FBO	RCR
2	Emissione finale a seguito di verifica preventiva	17/10/2023	LTO	DLA	FBO	RCR

LOTTO 1 CARTELLA 11.1.2 4 MTL2T1A1D_ARCSGGT004

STAZIONE APPALTANTE

DIRETTORE DI DIVISIONE INFRASTRUTTURE E MOBILITÀ
 Ing. R. Bertasio

RESPONSABILE UNICO DEL PROCEDIMENTO
 Ing. A. Strozziro