

Numero	Destinazione d'uso	Area
40	Zona transito passeggeri	230.14 m ²
41	Locale HVAC 2	168.16 m ²
42	Locale tecnico	611.76 m ²
43	Zona filtro	11.73 m ²
44	Zona filtro	11.73 m ²
45	Locale HVAC 1	168.16 m ²
46	Zona transito passeggeri	230.14 m ²

LEGENDA PARAPETTI E BALAUSTRATE SECONDO MEZZANINO		
Codifica	Descrizione	
RA_HR01	Parapetto in vetro stratificato di sicurezza antisdondamento, con sostegni in acciaio inox satinato, con balaustra	

LEGENDA TEMPNATURA MURI SECONDO MEZZANINO		
Codifica	Descrizione	Resistenza al fuoco
WA_IW03	Muratura in blocchi di calcestruzzo, sp. 200 mm REI120	REI120
WA_IW05	Muratura in blocchi di calcestruzzo, sp. 200 mm	NA


LEGENDA SCALE SECONDO MEZZANINO	
Codifica	Descrizione
ST_FS06	Scale Fisse in pietra di Luemera e Diorite

LEGENDA FINITURA MURI IDROPITTURA	
Codifica	Descrizione
WA_FW03	Idropittura lavabile, RAL 9010

LEGENDA PAVIMENTI SECONDO MEZZANINO			
Tipo	Codifica	Descrizione	Immagine
P2	FL_FF22	Granito Rosa Di Bavero	
P5	FL_FF10	Pietra di Luemera fiammata, sp. 20 mm	
P7	FL_FF06	Pavimento in gres porcellanato	

LEGENDA FINITURA MURI SECONDO MEZZANINO			
Tipo	Codifica	Descrizione	Immagine
R1	WA_FW01	Rivestimento in doghe di terracotta grigia	
R3	WA_FW09	Rivestimento in pannelli tipo Equitone colore PG341 con sottostruttura in alluminio	

LEGENDA PERCORSI LOGES

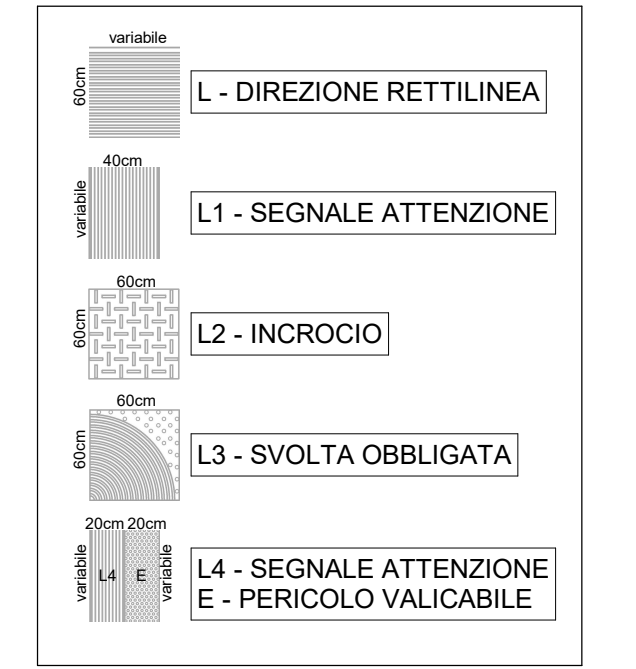

1 Piano mezzanino (livello -3)

MINISTERO DELLE INFRASTRUTTURE E DELLA MOBILITÀ SOSTENIBILI
STRUTTURA TECNICA DI MISSIONE

Mims
COMUNE DI TORINO

METROPOLITANA AUTOMATICA DI TORINO
LINEA 2 - TRATTA POLITECNICO - REBAUDENGO
PROGETTAZIONE DEFINITIVA
 Lotto costruttivo 2: Bologna - Politecnico

PROGETTO DEFINITIVO		INFRATO		INFRATRASPORTI.TO S.r.l.		
DIRETTORE PROGETTAZIONE	IL PROGETTISTA					
Ing. R. Crova Cura degli elaborati alla presenza di Torino n. 60385	Arch. F. Bolognesi Cura degli elaborati alla presenza di Torino n. 4594	OPERE ARCHITETTONICHE DI COMPLETAMENTO STAZIONE MOLE/GIARDINI REALI PIANTA LIVELLO SECONDO MEZZANINO				
ELABORATO	REV.	SCALA	DATA			
MTL2T1A2D_ARCSMOT004	0 2	1:100	17/10/2023			
AGGIORNAMENTI						
REV.	DESCRIZIONE	DATA	REDAITTO	CONTROL.	APPROV.	VISTO
0	Emissione	31/05/2023	LTO	DLA	FBO	RCR
1	Emissione finale a seguito di verifica preventiva	26/04/2023	LTO	DLA	FBO	RCR
2	Emissione finale a seguito di verifica preventiva	17/09/2023	LTO	DLA	FBO	RCR

LOTTO 2				STAZIONE APPALTANTE	
CARTELLA	11.1.9	4	MTL2T1A2D	COMITATO DI PROIEZIONE INFRASTRUTTURE E MOBILITÀ	
				Ing. R. Bertasio	
				RESPONSABILE UFFICIO DEL PROGETTO	
				Ing. A. Strozzi	