

LEGENDA LOCALI BANCHINE		
N	Destinazione d'uso	Area
35	Loc. quadri	40.21 mq
36	Locale VVF	15.14 mq
37	Locale VVF	14.69 mq
38	Loc. sezionatore cortocircutatore via 2	43.12 mq
39	Locale pulizie	20.92 mq
40	Loc. sezionatore cortocircutatore via 1	40.21 mq
41	Locale pulizie	21.39 mq
42	Zona filtro	11.39 mq
43	Locale	13.62 mq
44	Scala di servizio	7.78 mq
45	Scala di servizio	28.28 mq
46	Disimpegno	7.78 mq
47	Disimpegno	7.39 mq
48	Zona filtro	11.39 mq
49	Loc. quadri	43.62 mq
50	Scala di servizio	7.79 mq
60	Banchina 2	263.20 mq
61	Banchina 1	262.35 mq
62	Scala di servizio	14.10 mq
71	Banchinetta	9.36 mq
72	Banchinetta	10.06 mq
73	Banchinetta	10.14 mq
74	Banchinetta	10.10 mq

LEGENDA TAMPONATURA MURI BANCHINE		
Codifica	Descrizione	Resistenza al fuoco
WA_IW03	Muratura in blocchi di calcestruzzo sp. 200 mm REI120	REI120
WA_IW05	Muratura in blocchi di calcestruzzo, sp. 200 mm	NA

LEGENDA PARAPETTI E BALAUSTRATE BANCHINE		
Codifica	Descrizione	
RA_HR02	Parapetto in vetro stratificato di sicurezza antirifondamento, con sostegni in acciaio inox satinato, con balaustra	

LEGENDA PARETI VETRATE BANCHINE		
Codifica	Descrizione	Resistenza al fuoco
WA_CW01	Pareti vetrate fisse di banchina REI120	REI120
WA_CW08	Parete vetrata zona filtro REI120	REI120


LEGENDA SCALE BANCHINE		
Codifica	Descrizione	
ST_FS06	Scala Fissa in pietra di Luserna e Diorite	

LEGENDA FINITURA MURI IDROPITTURA		
Codifica	Descrizione	
WA_FF30	Idropittura lavabile, RAL 9010	

LEGENDA FINITURA MURI BANCHINE			
Tipo	Codifica	Descrizione	Immagine
R1	WA_FW01	Rivestimento in doghe di terracotta grigia 250x1200 mm	
R2	WA_FW02	Rivestimento in pannelli inerti fibrocemento tipo Equitone con sottostruttura in alluminio	
R3	WA_FW20	Rivestimento in pannelli tipo Equitone colore PG642 con sottostruttura in alluminio	
R4	WA_FW04	Pannelli in gesso o gessofibra	
R6	WA_FW06	Rivestimento in materiale tema di stazione	
R8	WA_FW13	Rivestimento in gres porcellanato	

LEGENDA PAVIMENTI BANCHINE			
Tipo	Codifica	Descrizione	Immagine
P1	FL_FF30	Terrazzo alla Veneziana Giallo Nero Bianco colore 1	
P2	FL_FF29	Terrazzo alla Veneziana Giallo Nero Grigio colore 2	
P3	FL_FF36	Terrazzo alla Veneziana Giallo Nero Grigio con inerti riciclati colore 1	
P7	FL_FF06	Pavimento in gres porcellanato	

LEGENDA PERCORSI LOGES	
	L - DIREZIONE RETTILINEA
	L1 - SEGNALE ATTENZIONE
	L2 - INCROCIO
	L3 - SVOLTA OBBLIGATA
	L4 - SEGNALE ATTENZIONE
	E - PERICOLO VALICABILE

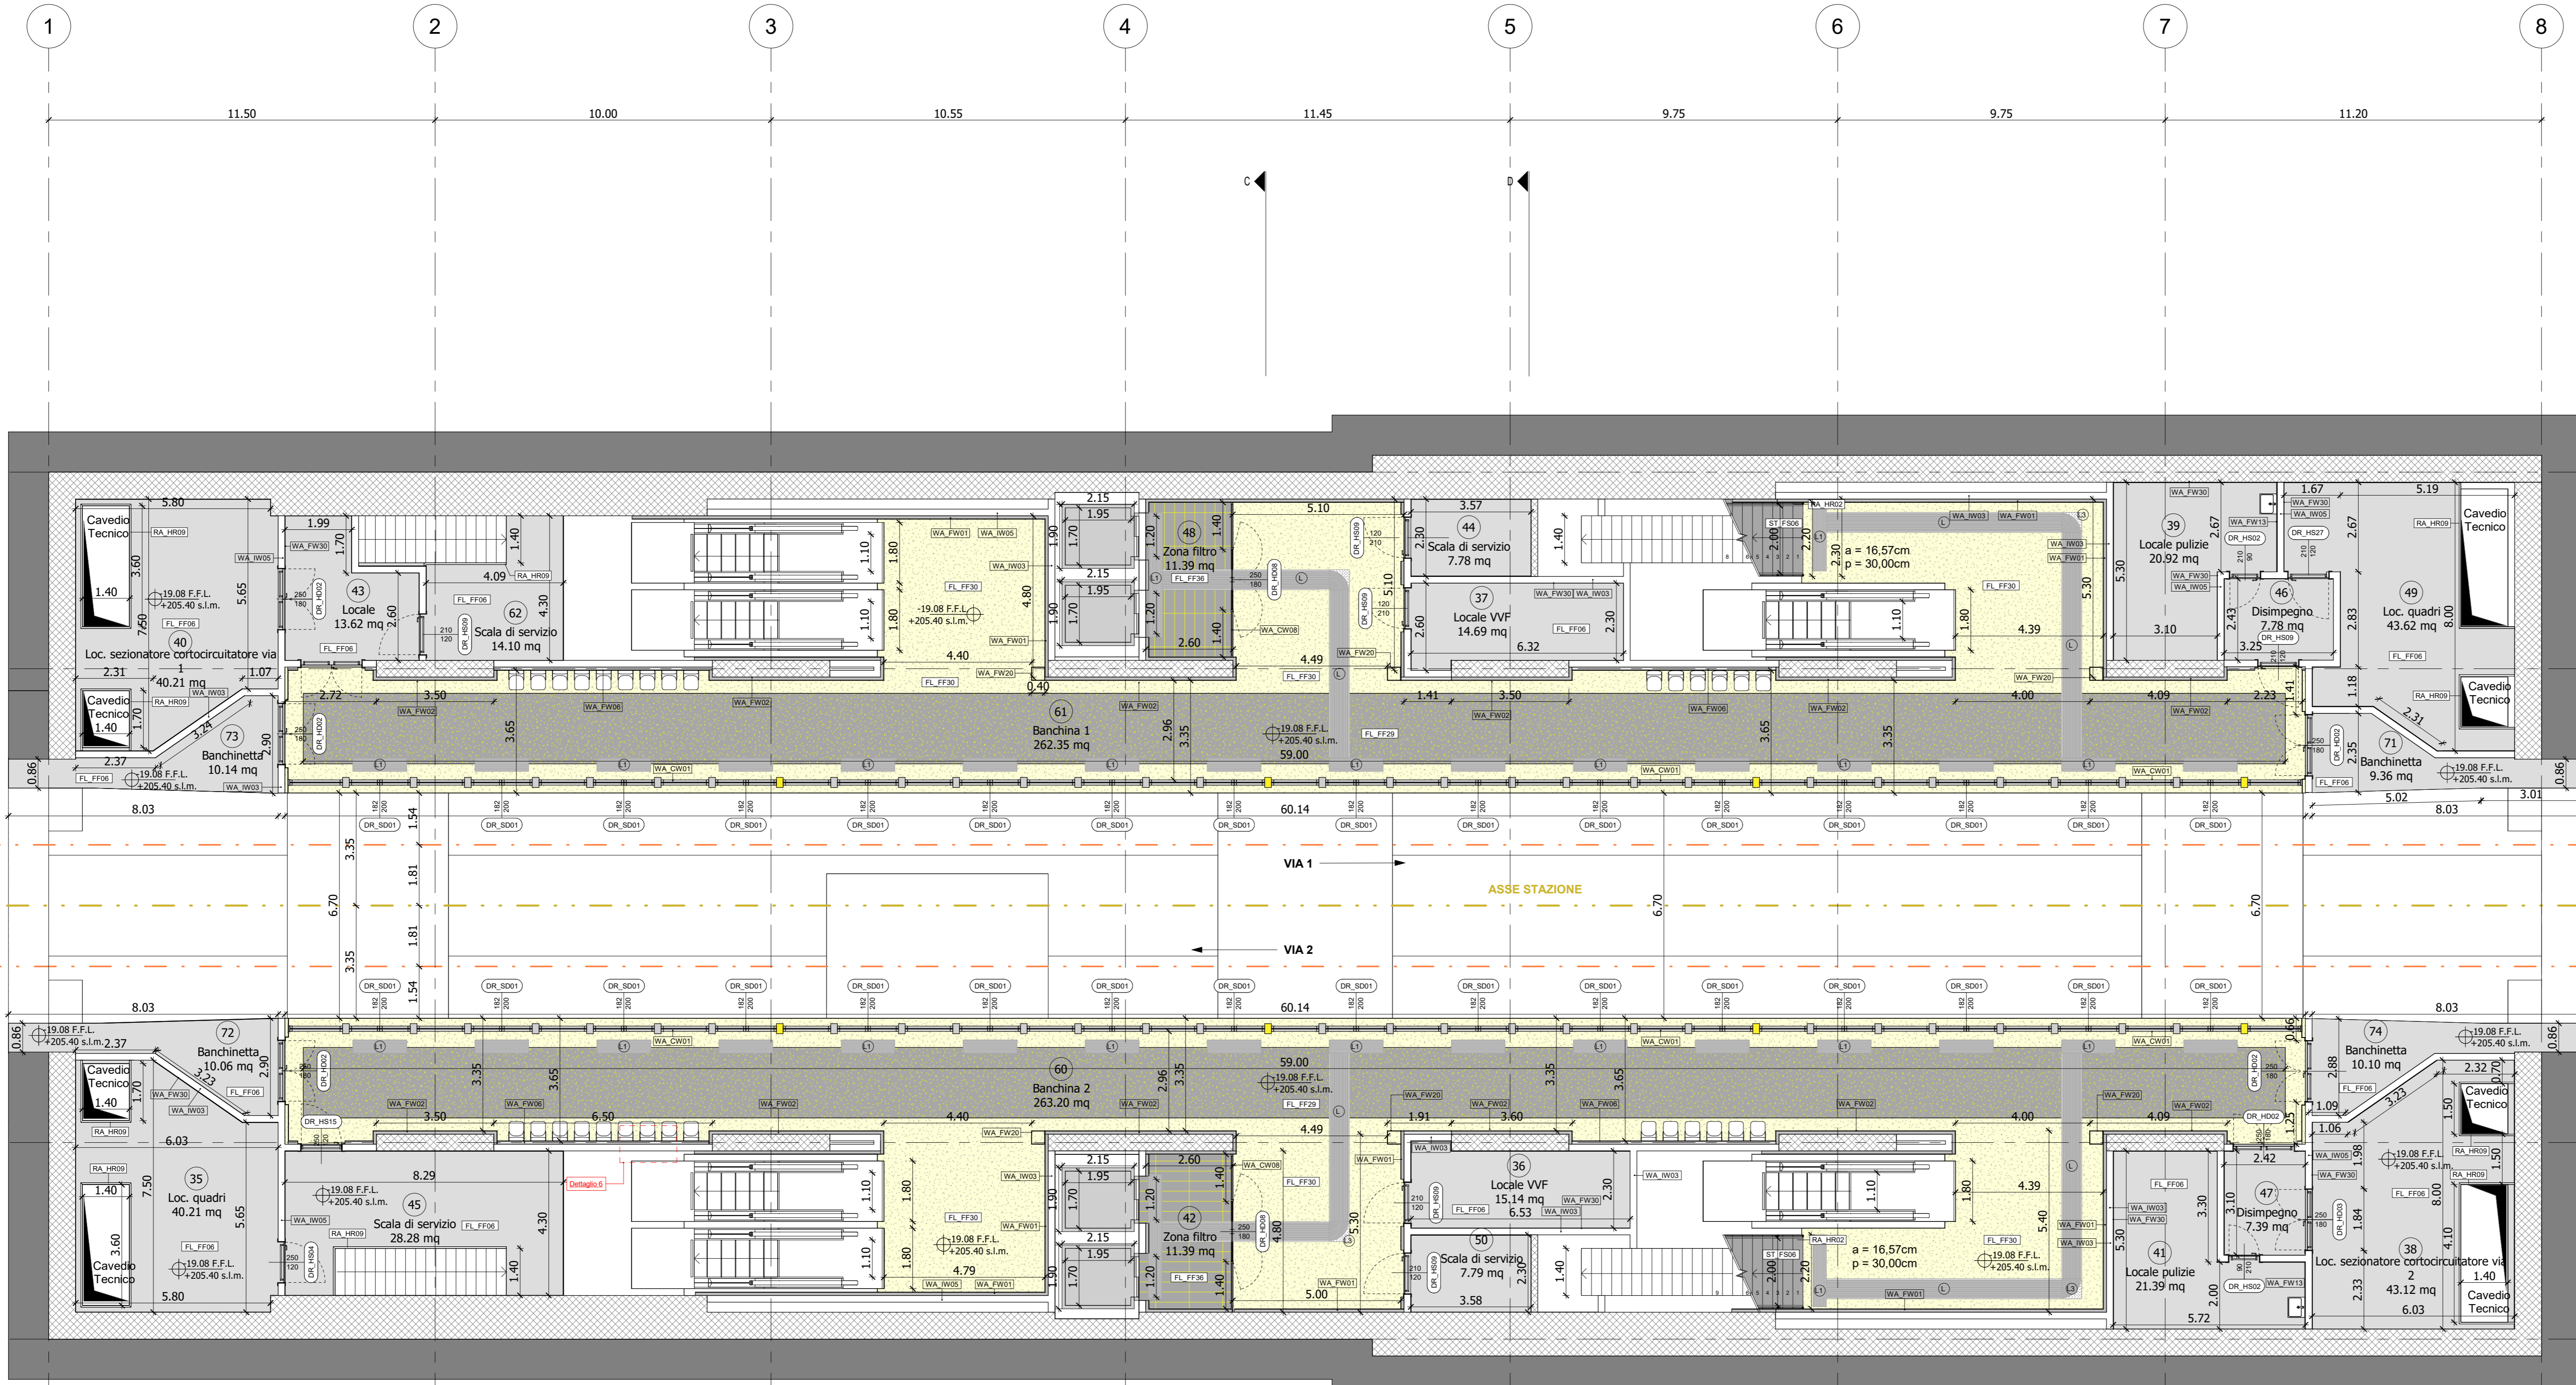

1 Piano banchine (livello -3)

MINISTERO DELLE INFRASTRUTTURE E DELLA MOBILITÀ SOSTENIBILI
STRUTTURA TECNICA DI MISSIONE

Mims
 COMUNE DI TORINO

CITTA' DI TORINO

METROPOLITANA AUTOMATICA DI TORINO
LINEA 2 - TRATTA POLITECNICO - REBAUDENGO
PROGETTAZIONE DEFINITIVA
 Lotto costruttivo 2: Bologna - Politecnico

PROGETTO DEFINITIVO		INFRA.TO INFRASTRANSPORTI.TO S.r.l.	
DIRETTORE PROGETTAZIONE	IL PROGETTISTA		
Ing. R. Crova	Arch. F. Bolognesi		
Capo del Progetto	Coordinatore del Progetto		
n. 60385	n. 4594		
OPERE ARCHITETTONICHE DI COMPLETAMENTO		STAZIONE VERONA	
PIANTA LIVELLO BANCHINE			
ELABORATO	REV.	SCALA	DATA
MTL2T1A2D/ARCSVRT004	0 2	1:100	17/10/2023
BIM MANAGER Geom. L. D'Accardi			

REV.	DESCRIZIONE	DATA	REDAITTO	CONTROL.	APPROV.	VISTO
0	EMISSIONE	31/03/2022	LTO	DLA	FBO	RCR
1	Emissione finale e seguito di verifica preventiva	28/10/2022	LTO	DLA	FBO	RCR
2	Emissione finale e seguito di verifica preventiva	17/10/2023	LTO	DLA	FBO	RCR

LOTTO 2	CARTELLA	11.1.8	4	MTL2T1A2D	ARCSVRT004
STAZIONE APPALTANTE					
DIRETTORE DI DIVISIONE INFRASTRUTTURE E MOBILITÀ					
Ing. R. Bertasio					
RESPONSABILE LINEA DEL PROCEEDIMENTO					
Ing. A. Strozziere					