






A Impianto di Forza Motrice - Sezione A-A
1 : 50

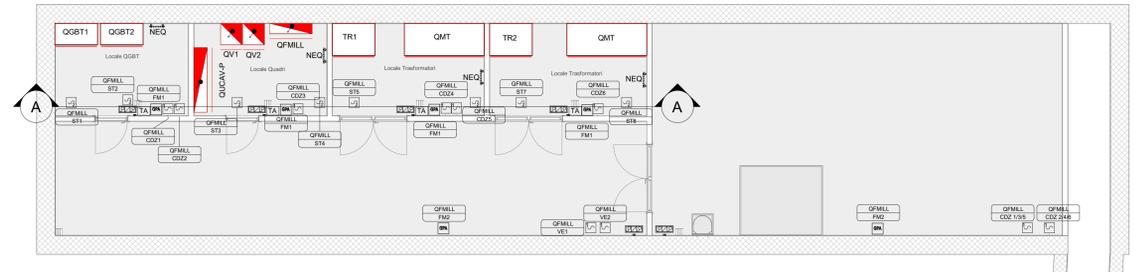

1 Impianto Forza motrice - Piano primo interrato (livello -1) - Layout apparecchiature
1 : 100

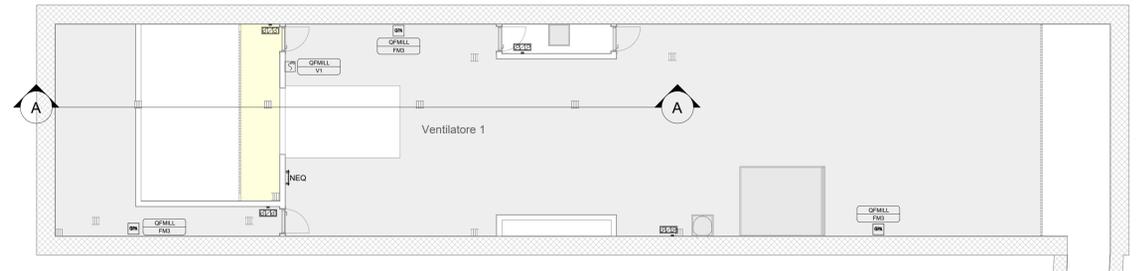

2 Impianto Forza motrice - Piano secondo interrato (livello -2) - Layout apparecchiature
1 : 100

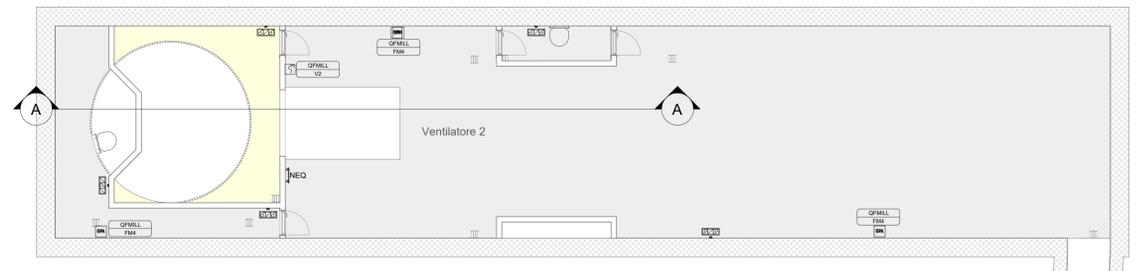

3 Impianto Forza motrice - Piano terzo interrato (livello -3) - Layout apparecchiature
1 : 100

Legenda Forza motrice


Apparecchi e attrezzature elettriche		
SIMBOLO	CODICE IDENTITA'	DESCRIZIONE
	EB-CASS-503	Interruttore 2P in cassetta stagna IP54
	TR-TER	Termostato ambiente
	DI-SEZ-16A	Sezionatore rotativo in cassetta stagna IP54
	ED-ALI	Punto alimentazione serrande tagliafuoco
	DI-SEZ-400A	Sezionatore a servizio ventilatori 400A in cassetta stagna IP54
	CL-COLL-TER	Nodo equipotenziale realizzato in pannello CU, con forature predisposti per i collegamenti dei conduttori equipotenziali, fissato a parete mediante isolatori BT
	IS-BP	Gruppo prese IP67 completo di spine, composto da: - base modulare; - n.1 presa IEC60309 interbloccata 3P+1, 400V, 32A, colore rosso 6h; - n.1 presa IEC60309 interbloccata 3P+1, 230V, 16A, colore blu 6h
	GPA	

QUADRI		
SIMBOLO	CODICE IDENTITA'	DESCRIZIONE
	EE_QEL_(Nome quadro)	Quadro elettrico
	EE_QES_(Nome quadro)	Quadro elettrico di sistema

I quadri elettrici di sistema, i trasformatori, i QGBT sono esclusi dall'appalto degli impianti non di sistema.

LEGENDA SIMBOLI	
	Montante elettrico: salita - passante - discesa

Etichetta apparecchi elettrici	
	Quadro elettrico di riferimento
	Utensile

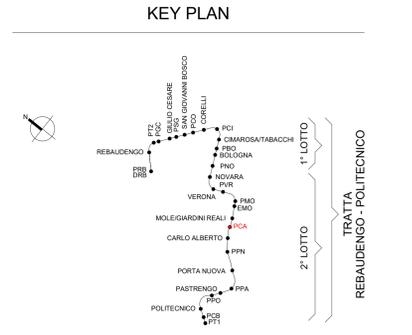

MINISTERO DELLE INFRASTRUTTURE E DELLA MOBILITÀ SOSTENIBILI
STRUTTURA TECNICA DI MISSIONE

Mims
COMUNE DI TORINO

CITTA' DI TORINO

METROPOLITANA AUTOMATICA DI TORINO
LINEA 2 - TRATTA POLITECNICO - REBAUDENGO
PROGETTAZIONE DEFINITIVA
Lotto Costruttivo 2: Bologna - Politecnico

PROGETTO DEFINITIVO	INFRASPORTI.TO S.r.l.		
DIRETTORE PROGETTAZIONE Responsabile integrazione descrittiva specializzata	IL PROGETTISTA		
Ing. R. Crova Ordine degli Ingegneri della Provincia di Torino n. 60385	Ing. F. Azzaroni Ordine degli Ingegneri della Provincia di Torino n. 122873		
ELABORATO	REV. est.	SCALA	DATA
BIM MANAGER Geom. L. D'Accardi	0	1	10/03/2023
AGGIORNAMENTI			
Fig. 1 di 1			

REV.	DESCRIZIONE	DATA	REDATTO	CONTROL.	APPROV.	VISTO
0	EMISSIONE	31/03/2022	BBE	AGH	FAZ	RCR
1	Emissione finale a seguito di verifica preventiva	10/03/2023	BBE	FAZ	FAZ	RCR

LOTTO 2	CARTELLA	12.3.12	4	MTL2T1A2D_IELPCAT001	STAZIONE APPALTANTE
					DIRETTORE DI DIVISIONE INFRASTRUTTURE E MOBILITÀ Ing. R. Bertasio
					RESPONSABILE UNICO DEL PROCEDIMENTO Ing. A. Strozziere