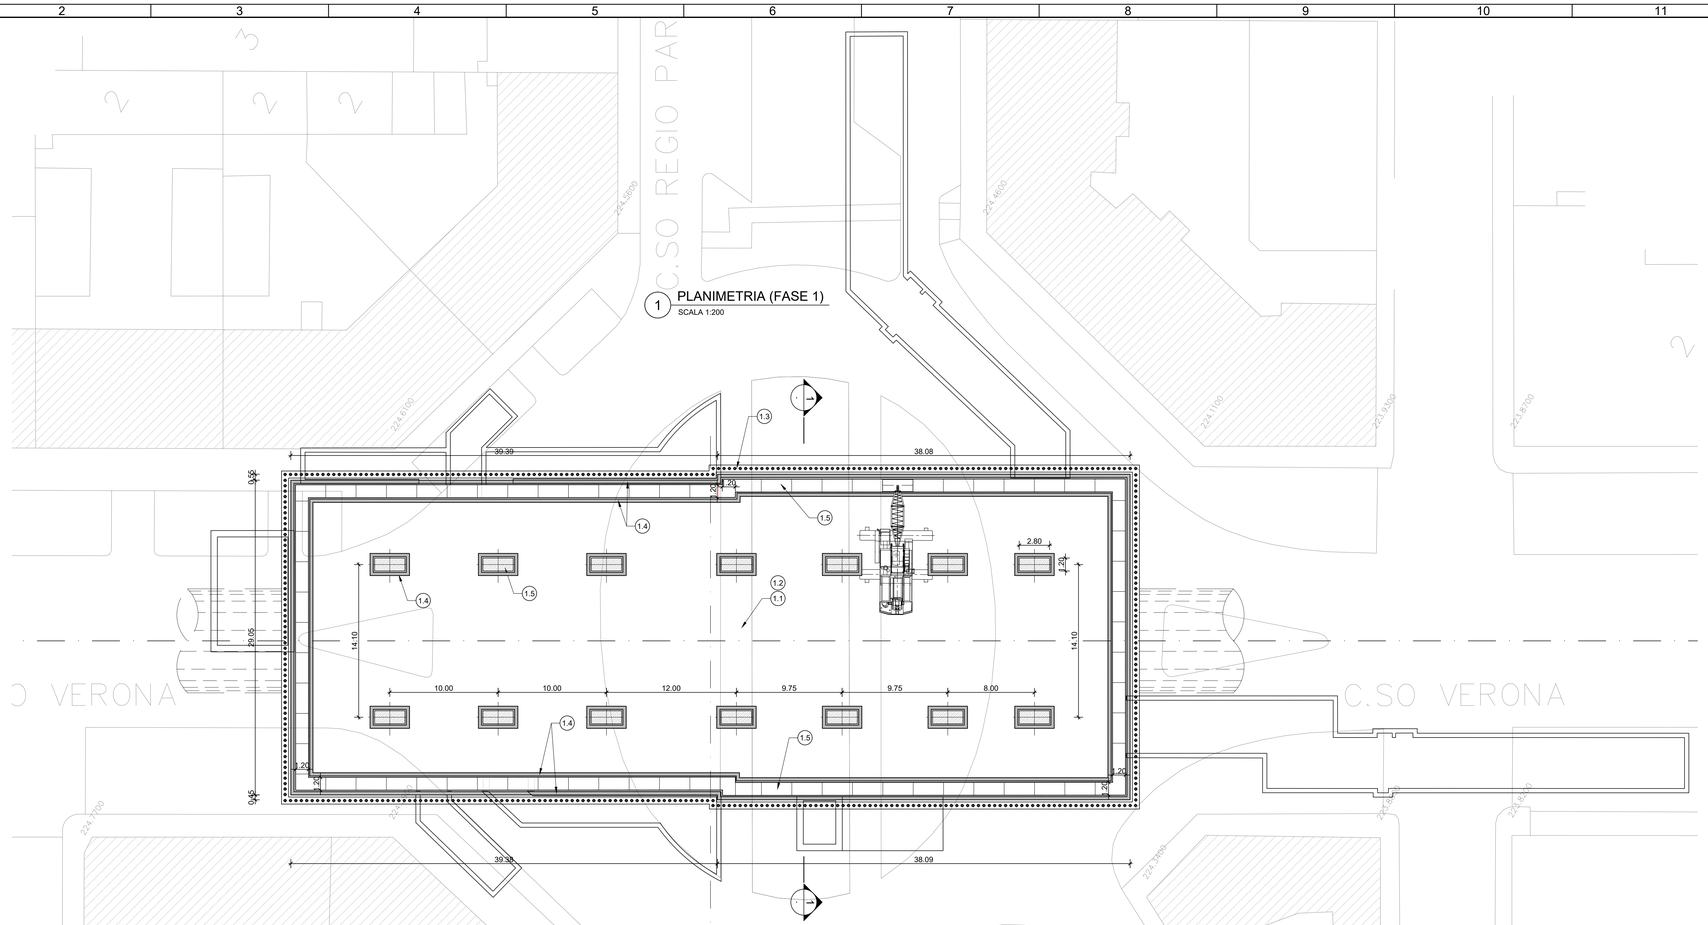
C.SO REGIO PAR
C.SO VERONA
C.SO VERONA
39.39
38.08
39.38
38.09
29.05
29.05
14.10
14.10
10.00
10.00
12.00
9.75
9.75
8.00
2.80
1.20
1.20
1.20