




Ipotesi dell'andamento dei giunti di posa dei blocchi costituenti il rivestimento lapideo

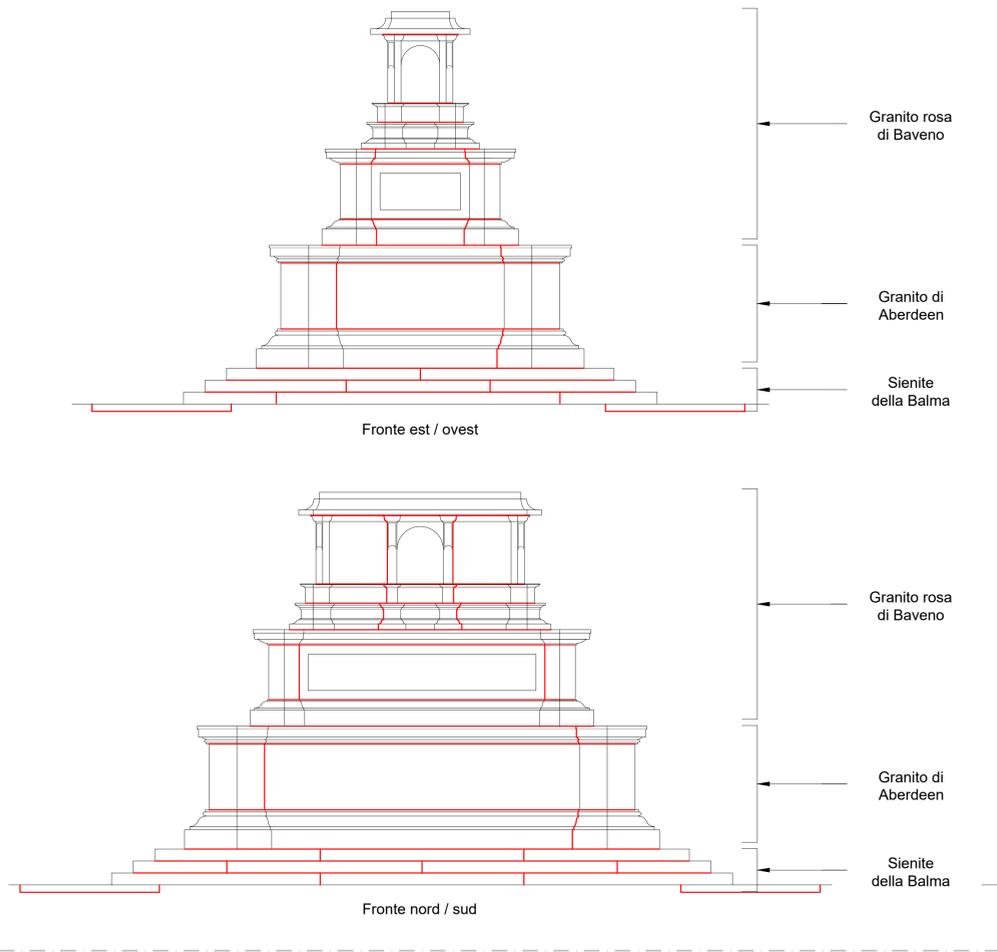

03 Prospetto longitudinale e trasversale
SCALA 1:50

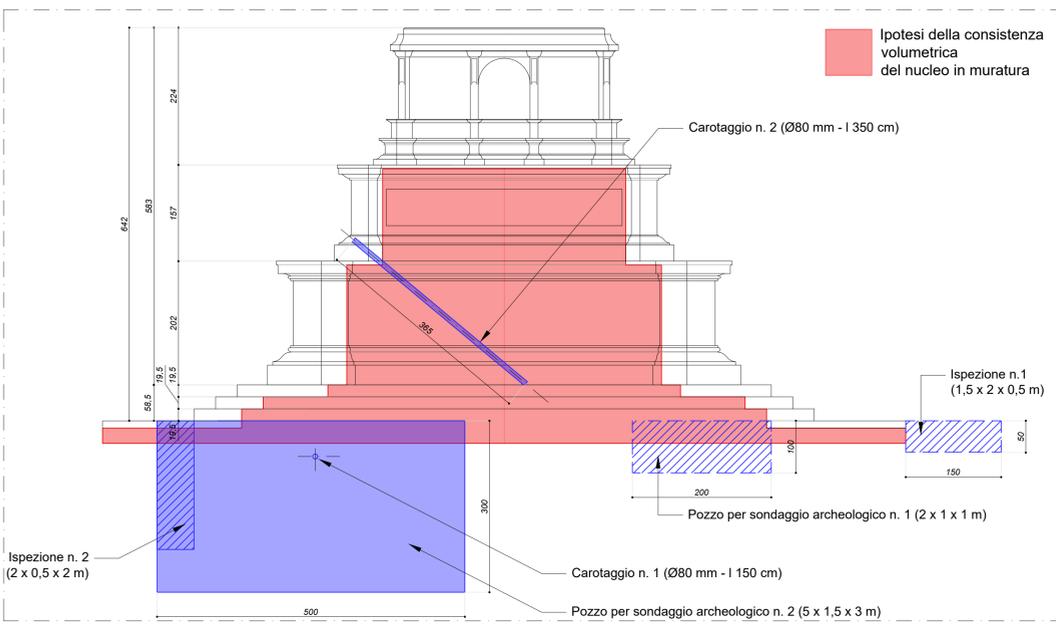


02 Prospetto. Saggi tramite carotaggi
SCALA 1:50

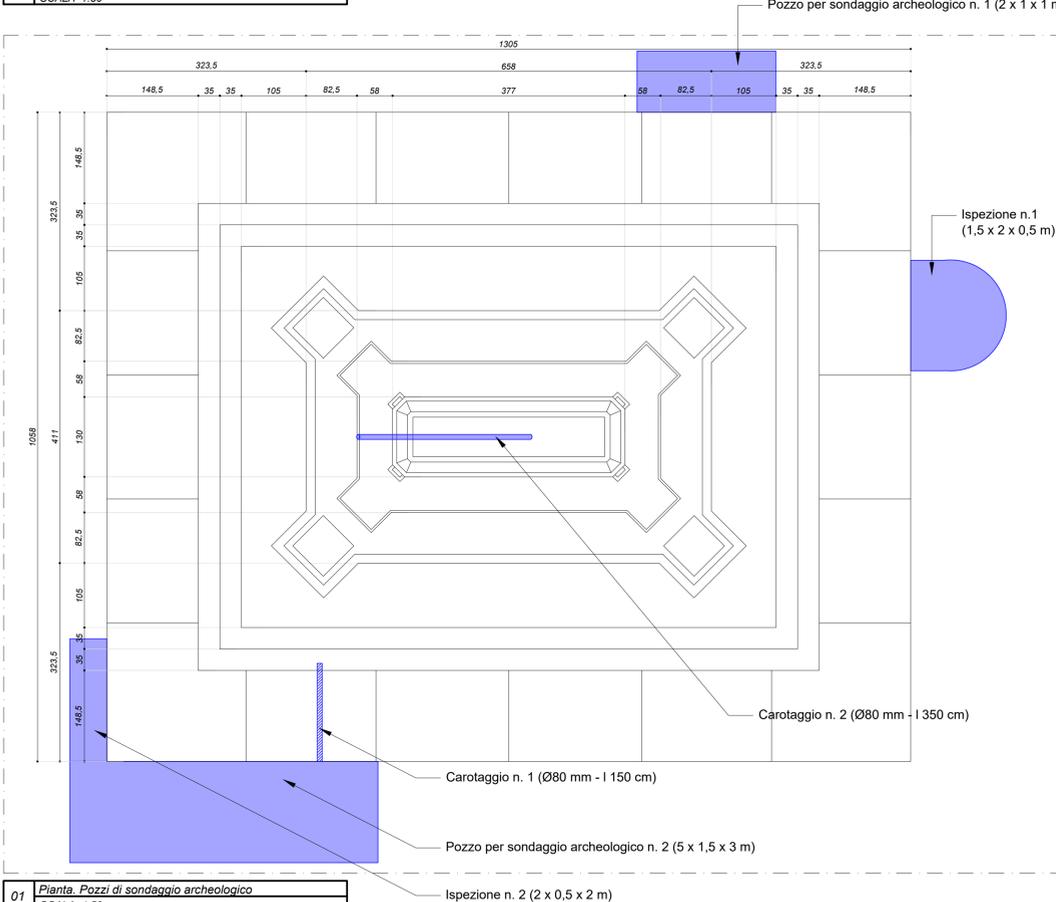

01 Pianta. Pozzi di sondaggio archeologico
SCALA 1:50

PALAZZO CARIGNANO

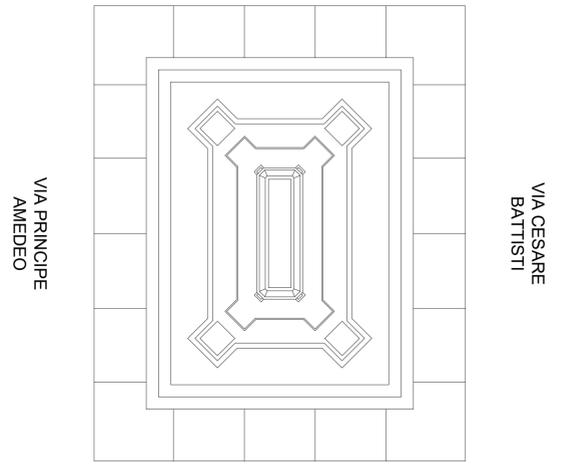

BIBLIOTECA NAZIONALE

**MINISTERO
DELLE INFRASTRUTTURE E DELLA MOBILITÀ SOSTENIBILI
STRUTTURA TECNICA DI MISSIONE**

Mims
COMUNE DI TORINO
CITTA' DI TORINO

**METROPOLITANA AUTOMATICA DI TORINO
LINEA 2 - TRATTA POLITECNICO - REBAUDENGO
PROGETTAZIONE DEFINITIVA
Lotto Costruttivo 2: Bologna - Politecnico**

PROGETTO DEFINITIVO		INFRA.TO infrastrutture per la mobilità		INFRATRASPORTI.TO S.r.l.	
DIRETTORE PROGETTAZIONE Responsabile integrazione discipline specialistiche		IL PROGETTISTA			
Ing. R. Crowa Ordine degli Ingegneri della Provincia di Torino n. 60385		Arch. G. Gritella Ordine degli Architetti della Provincia di Torino n. 2199			
URBANISTICO - MONUMENTO CARLO ALBERTO INTERVENTI DI TRASLAZIONE PROVVISORIA RILIEVO STATO DI FATTO - PIANTE E PROSPETTI, CAROTAGGI					
ELABORATO		REV. 0	EST. 1	SCALA 1:50	DATA 22/05/2023
MTL2T1A2DURBMCAT_003					

REV.	DESCRIZIONE	DATA	REDATTO	CONTROL.	APPROV.	VISTO
0	EMISSIONE	13/02/23	GGritella	GGritella	GGritella	RCrowa
1	Emissione finale a seguito di verifica preventiva	22/05/23	G. Gritella	G. Gritella	G. Gritella	R. Crowa
-	-	-	-	-	-	-
-	-	-	-	-	-	-

LOTTO 2 CARTELLA 6.1.3 04 MTL2T1A2D URBMCAR003				STAZIONE APPALTANTE	
				DIRETTORE DI DIVISIONE INFRASTRUTTURE E MOBILITÀ Ing. R. Bertasio	
				RESPONSABILE UNICO DEL PROCEDIMENTO Ing. A. Strozziro	

REG. 0,16 0,24 0,32 0,38 0,45 0,50 0,55 0,60 0,65 0,70 0,75 0,80 0,85 0,90 0,95 1,00 1,05 1,10 1,15 1,20 1,25 1,30 1,35 1,40 1,45 1,50 1,55 1,60 1,65 1,70 1,75 1,80 1,85 1,90 1,95 2,00 2,05 2,10 2,15 2,20 2,25 2,30 2,35 2,40 2,45 2,50 2,55 2,60 2,65 2,70 2,75 2,80 2,85 2,90 2,95 3,00 3,05 3,10 3,15 3,20 3,25 3,30 3,35 3,40 3,45 3,50 3,55 3,60 3,65 3,70 3,75 3,80 3,85 3,90 3,95 4,00 4,05 4,10 4,15 4,20 4,25 4,30 4,35 4,40 4,45 4,50 4,55 4,60 4,65 4,70 4,75 4,80 4,85 4,90 4,95 5,00 5,05 5,10 5,15 5,20 5,25 5,30 5,35 5,40 5,45 5,50 5,55 5,60 5,65 5,70 5,75 5,80 5,85 5,90 5,95 6,00 6,05 6,10 6,15 6,20 6,25 6,30 6,35 6,40 6,45 6,50 6,55 6,60 6,65 6,70 6,75 6,80 6,85 6,90 6,95 7,00 7,05 7,10 7,15 7,20 7,25 7,30 7,35 7,40 7,45 7,50 7,55 7,60 7,65 7,70 7,75 7,80 7,85 7,90 7,95 8,00 8,05 8,10 8,15 8,20 8,25 8,30 8,35 8,40 8,45 8,50 8,55 8,60 8,65 8,70 8,75 8,80 8,85 8,90 8,95 9,00 9,05 9,10 9,15 9,20 9,25 9,30 9,35 9,40 9,45 9,50 9,55 9,60 9,65 9,70 9,75 9,80 9,85 9,90 9,95 10,00 10,05 10,10 10,15 10,20 10,25 10,30 10,35 10,40 10,45 10,50 10,55 10,60 10,65 10,70 10,75 10,80 10,85 10,90 10,95 11,00 11,05 11,10 11,15 11,20 11,25 11,30 11,35 11,40 11,45 11,50 11,55 11,60 11,65 11,70 11,75 11,80 11,85 11,90 11,95 12,00 12,05 12,10 12,15 12,20 12,25 12,30 12,35 12,40 12,45 12,50 12,55 12,60 12,65 12,70 12,75 12,80 12,85 12,90 12,95 13,00 13,05 13,10 13,15 13,20 13,25 13,30 13,35 13,40 13,45 13,50 13,55 13,60 13,65 13,70 13,75 13,80 13,85 13,90 13,95 14,00 14,05 14,10 14,15 14,20 14,25 14,30 14,35 14,40 14,45 14,50 14,55 14,60 14,65 14,70 14,75 14,80 14,85 14,90 14,95 15,00 15,05 15,10 15,15 15,20 15,25 15,30 15,35 15,40 15,45 15,50 15,55 15,60 15,65 15,70 15,75 15,80 15,85 15,90 15,95 16,00 16,05 16,10 16,15 16,20 16,25 16,30 16,35 16,40 16,45 16,50 16,55 16,60 16,65 16,70 16,75 16,80 16,85 16,90 16,95 17,00 17,05 17,10 17,15 17,20 17,25 17,30 17,35 17,40 17,45 17,50 17,55 17,60 17,65 17,70 17,75 17,80 17,85 17,90 17,95 18,00 18,05 18,10 18,15 18,20 18,25 18,30 18,35 18,40 18,45 18,50 18,55 18,60 18,65 18,70 18,75 18,80 18,85 18,90 18,95 19,00 19,05 19,10 19,15 19,20 19,25 19,30 19,35 19,40 19,45 19,50 19,55 19,60 19,65 19,70 19,75 19,80 19,85 19,90 19,95 20,00 20,05 20,10 20,15 20,20 20,25 20,30 20,35 20,40 20,45 20,50 20,55 20,60 20,65 20,70 20,75 20,80 20,85 20,90 20,95 21,00 21,05 21,10 21,15 21,20 21,25 21,30 21,35 21,40 21,45 21,50 21,55 21,60 21,65 21,70 21,75 21,80 21,85 21,90 21,95 22,00 22,05 22,10 22,15 22,20 22,25 22,30 22,35 22,40 22,45 22,50 22,55 22,60 22,65 22,70 22,75 22,80 22,85 22,90 22,95 23,00 23,05 23,10 23,15 23,20 23,25 23,30 23,35 23,40 23,45 23,50 23,55 23,60 23,65 23,70 23,75 23,80 23,85 23,90 23,95 24,00 24,05 24,10 24,15 24,20 24,25 24,30 24,35 24,40 24,45 24,50 24,55 24,60 24,65 24,70 24,75 24,80 24,85 24,90 24,95 25,00 25,05 25,10 25,15 25,20 25,25 25,30 25,35 25,40 25,45 25,50 25,55 25,60 25,65 25,70 25,75 25,80 25,85 25,90 25,95 26,00 26,05 26,10 26,15 26,20 26,25 26,30 26,35 26,40 26,45 26,50 26,55 26,60 26,65 26,70 26,75 26,80 26,85 26,90 26,95 27,00 27,05 27,10 27,15 27,20 27,25 27,30 27,35 27,40 27,45 27,50 27,55 27,60 27,65 27,70 27,75 27,80 27,85 27,90 27,95 28,00 28,05 28,10 28,15 28,20 28,25 28,30 28,35 28,40 28,45 28,50 28,55 28,60 28,65 28,70 28,75 28,80 28,85 28,90 28,95 29,00 29,05 29,10 29,15 29,20 29,25 29,30 29,35 29,40 29,45 29,50 29,55 29,60 29,65 29,70 29,75 29,80 29,85 29,90 29,95 30,00 30,05 30,10 30,15 30,20 30,25 30,30 30,35 30,40 30,45 30,50 30,55 30,60 30,65 30,70 30,75 30,80 30,85 30,90 30,95 31,00 31,05 31,10 31,15 31,20 31,25 31,30 31,35 31,40 31,45 31,50 31,55 31,60 31,65 31,70 31,75 31,80 31,85 31,90 31,95 32,00 32,05 32,10 32,15 32,20 32,25 32,30 32,35 32,40 32,45 32,50 32,55 32,60 32,65 32,70 32,75 32,80 32,85 32,90 32,95 33,00 33,05 33,10 33,15 33,20 33,25 33,30 33,35 33,40 33,45 33,50 33,55 33,60 33,65 33,70 33,75 33,80 33,85 33,90 33,95 34,00 34,05 34,10 34,15 34,20 34,25 34,30 34,35 34,40 34,45 34,50 34,55 34,60 34,65 34,70 34,75 34,80 34,85 34,90 34,95 35,00 35,05 35,10 35,15 35,20 35,25 35,30 35,35 35,40 35,45 35,50 35,55 35,60 35,65 35,70 35,75 35,80 35,85 35,90 35,95 36,00 36,05 36,10 36,15 36,20 36,25 36,30 36,35 36,40 36,45 36,50 36,55 36,60 36,65 36,70 36,75 36,80 36,85 36,90 36,95 37,00 37,05 37,10 37,15 37,20 37,25 37,30 37,35 37,40 37,45 37,50 37,55 37,60 37,65 37,70 37,75 37,80 37,85 37,90 37,95 38,00 38,05 38,10 38,15 38,20 38,25 38,30 38,35 38,40 38,45 38,50 38,55 38,60 38,65 38,70 38,75 38,80 38,85 38,90 38,95 39,00 39,05 39,10 39,15 39,20 39,25 39,30 39,35 39,40 39,45 39,50 39,55 39,60 39,65 39,70 39,75 39,80 39,85 39,90 39,95 40,00 40,05 40,10 40,15 40,20 40,25 40,30 40,35 40,40 40,45 40,50 40,55 40,60 40,65 40,70 40,75 40,80 40,85 40,90 40,95 41,00 41,05 41,10 41,15 41,20 41,25 41,30 41,35 41,40 41,45 41,50 41,55 41,60 41,65 41,70 41,75 41,80 41,85 41,90 41,95 42,00 42,05 42,10 42,15 42,20 42,25 42,30 42,35 42,40 42,45 42,50 42,55 42,60 42,65 42,70 42,75 42,80 42,85 42,90 42,95 43,00 43,05 43,10 43,15 43,20 43,25 43,30 43,35 43,40 43,45 43,50 43,55 43,60 43,65 43,70 43,75 43,80 43,85 43,90 43,95 44,00 44,05 44,10 44,15 44,20 44,25 44,30 44,35 44,40 44,45 44,50 44,55 44,60 44,65 44,70 44,75 44,80 44,85 44,90 44,95 45,00 45,05 45,10 45,15 45,20 45,25 45,30 45,35 45,40 45,45 45,50 45,55 45,60 45,65 45,70 45,75 45,80 45,85 45,90 45,95 46,00 46,05 46,10 46,15 46,20 46,25 46,30 46,35 46,40 46,45 46,50 46,55 46,60 46,65 46,70 46,75 46,80 46,85 46,90 46,95 47,00 47,05 47,10 47,15 47,20 47,25 47,30 47,35 47,40 47,45 47,50 47,55 47,60 47,65 47,70 47,75 47,80 47,85 47,90 47,95 48,00 48,05 48,10 48,15 48,20 48,25 48,30 48,35 48,40 48,45 48,50 48,55 48,60 48,65 48,70 48,75 48,80 48,85 48,90 48,95 49,00 49,05 49,10 49,15 49,20 49,25 49,30 49,35 49,40 49,45 49,50 49,55 49,60 49,65 49,70 49,75 49,80 49,85 49,90 49,95 50,00 50,05 50,10 50,15 50,20 50,25 50,30 50,35 50,40 50,45 50,50 50,55 50,60 50,65 50,70 50,75 50,80 50,85 50,90 50,95 51,00 51,05 51,10 51,15 51,20 51,25 51,30 51,35 51,40 51,45 51,50 51,55 51,60 51,65 51,70 51,75 51,80 51,85 51,90 51,95 52,00 52,05 52,10 52,15 52,20 52,25 52,30 52,35 52,40 52,45 52,50 52,55 52,60 52,65 52,70 52,75 52,80 52,85 52,90 52,95 53,00 53,05 53,10 53,15 53,20 53,25 53,30 53,35 53,40 53,45 53,50 53,55 53,60 53,65 53,70 53,75 53,80 53,85 53,90 53,95 54,00 54,05 54,10 54,15 54,20 54,25 54,30 54,35 54,40 54,45 54,50 54,55 54,60 54,65 54,70 54,75 54,80 54,85 54,90 54,95 55,00 55,05 55,10 55,15 55,20 55,25 55,30 55,35 55,40 55,45 55,50 55,55 55,60 55,65 55,70 55,75 55,80 55,85 55,90 55,95 56,00 56,05 56,10 56,15 56,20 56,25 56,30 56,35 56,40 56,45 56,50 56,55 56,60 56,65 56,70 56,75 56,80 56,85 56,90 56,95 57,00 57,05 57,10 57,15 57,20 57,25 57,30 57,35 57,40 57,45 57,50 57,55 57,60 57,65 57,70 57,75 57,80 57,85 57,90 57,95 58,00 58,05 58,10 58,15 58,20 58,25 58,30 58,35 58,40 58,45 58,50 58,55 58,60 58,65 58,70 58,75 58,80 58,85 58,90 58,95 59,00 59,05 59,10 59,15 59,20 59,25 59,30 59,35 59,40 59,45 59,50 59,55 59,60 59,65 59,70 59,75 59,80 59,85 59,90 59,95 60,00 60,05 60,10 60,15 60,20 60,25 60,30 60,35 60,40 60,45 60,50 60,55 60,60 60,65 60,70 60,75 60,80 60,85 60,90 60,95 61,00 61,05 61,10 61,15 61,20 61,25 61,30 61,35 61,40 61,45 61,50 61,55 61,60 61,65 61,70 61,75 61,80 61,85 61,90 61,95 62,00 62,05 62,10 62,15 62,20 62,25 62,30 62,35 62,40 62,45 62,50 62,55 62,60 62,65 62,70 62,75 62,80 62,85 62,90 62,95 63,00 63,05 63,10 63,15 63,20 63,25 63,30 63,35 63,40 63,45 63,50 63,55 63,60 63,65 63,70 63,75 63,80 63,85 63,90 63,95 64,00 64,05 64,10 64,15 64,20 64,25 64,30 64,35 64,40 64,45 64,50 64,55 64,60 64,65 64,70 64,75 64,80 64,85 64,90 64,95 65,00 65,05 65,10 65,15 65,20 65,25 65,30 65,35 65,40 65,45 65,50 65,55 65,60 65,65 65,70 65,75 65,80 65,85 65,90 65,95 66,00 66,05 66,10 66,15 66,20 66,25 66,30 66,35 66,40 66,45 66,50 66,55 66,60 66,65 66,70 66,75 66,80 66,85 66,90 66,95 67,00 67,05 67,10 67,15 67,20 67,25 67,30 67,35 67,40 67,45 67,50 67,55 67,60 67,65 67,70 67,75 67,80 67,85 67,90 67,95 68,00 68,05 68,10 68,15 68,20 68,25 68,30 68,35 68,40 68,45 68,50 68,55 68,60 68,65 68,70 68,75 68,80 68,85 68,90 68,95 69,00 69,05 69,10 69,15 69,20 69,25 69,30 69,35 69,40 69,45 69,50 69,55 69,60 69,65 69,70 69,75 69,80 69,85 69,90 69,95 70,00 70,05 70,10 70,15 70,20 70,25 70,30 70,35 70,40 70,45 70,50 70,55 70,60 70,65 70,70 70,75 70,80 70,85 70,90 70,95 71,00 71,05 71,10 71,15 71,20 71,25 71,30 71,35 71,40 71,45 71,50 71,55 71,60 71,65 71,70 71,75 71,80 71,85 71,90 71,95 72,00 72,05 72,10 72,15 72,20 72,25 72,30 72,35 72,40 72,45 72,50 72,55 72,60 72,65 72,70 72,75 72,80 72,85 72,90 72,95 73,00 73,05 73,10 73,15 73,20 73,25 73,30 73,35 73,40 73,45 73,50 73,55 73,60 73,65 73,70 73,75 73,80 73,85 73,90 73,95 74,00 74,05 74,10 74,15 74,20 74,25 74,30 74,35 74,40 74,45 74,50 74,55 74,60 74,65 74,70 74,75 74,80 74,85 74,90 74,95 75,00 75,05 75,10 75,15 75,20 75,25 75,30 75,35 75,40 75,45 75,50 75,55 75,60 75,65 75,70 75,75 75,80 75,85 75,90 75,95 76,00 76,05 76,10 76,15 76,20 76,25 76,30 76,35 76,40 76,45 76,50 76,55 76,60 76,65 76,70 76,75 76,80 76,85 76,90 76,95 77,00 77,05 77,10 77,15 77,20 77,25 77,30 77,35 77,40 77,45 77,50 77,55 77,60 77,65 77,70 77,75 77,80 77,85 77,90 77,95 78,00 78,05 78,10 78,15 78,20 78,25 78,30 78,35 78,40 78,45 78,50 78,55 78,60 78,65 78,70 78,75 78,80 78,85 78,90 78,95 79,00 79,05 79,10 79,15 79,20 79,25 79,30 79,35 79,40 79,45 79,50 79,55 79,60 79,65 79,70 79,75 79,80 79,85 79,90 79,95 80,00 80,05 80,10 80,15 80,20 80,25 80,30 80,35 80,40 80,45 80,50 80,55 80,60 80,65 80,70 80,75 80,80 80,85 80,90 80,95 81,00 81,05 81,10 81,15 81,20 81,25 81,30 81,35 81,40 81,45 81,50 81,55 81,60 81,65 81,70 81,75 81,80 81,85 81,90 81,95 82,00 82,05 82,10 82,15 82,20 82,25 82,30 82,35 82,40 82,45 82,50 82,55 82,60 82,65 82,70 82,75 82,80 82,85 82,90 82,95 83,00 83,05 83,10 83,15 83,20 83,25 83,30 83,35 83,40 83,45 83,50 83,55 83,60 83,65 83,70 83,75 83,80 83,85 83,90 83,95 84,00 84,05 84,10 84,15 84,20 84,25 84,30 84,35 84,40 84,45 84,50 84,55 84,60 84,65 84,70 84,75 84,80 84,85 84,90 84,95 85,00 85,05 85,10 85,15 85,20 85,25 85,30 85,35 85,40 85,45 85,50 85,55 85,60 85,65 85,70 85,75 85,80 85,85 85,90 85,95 86,00 86,05 86,10 86,1