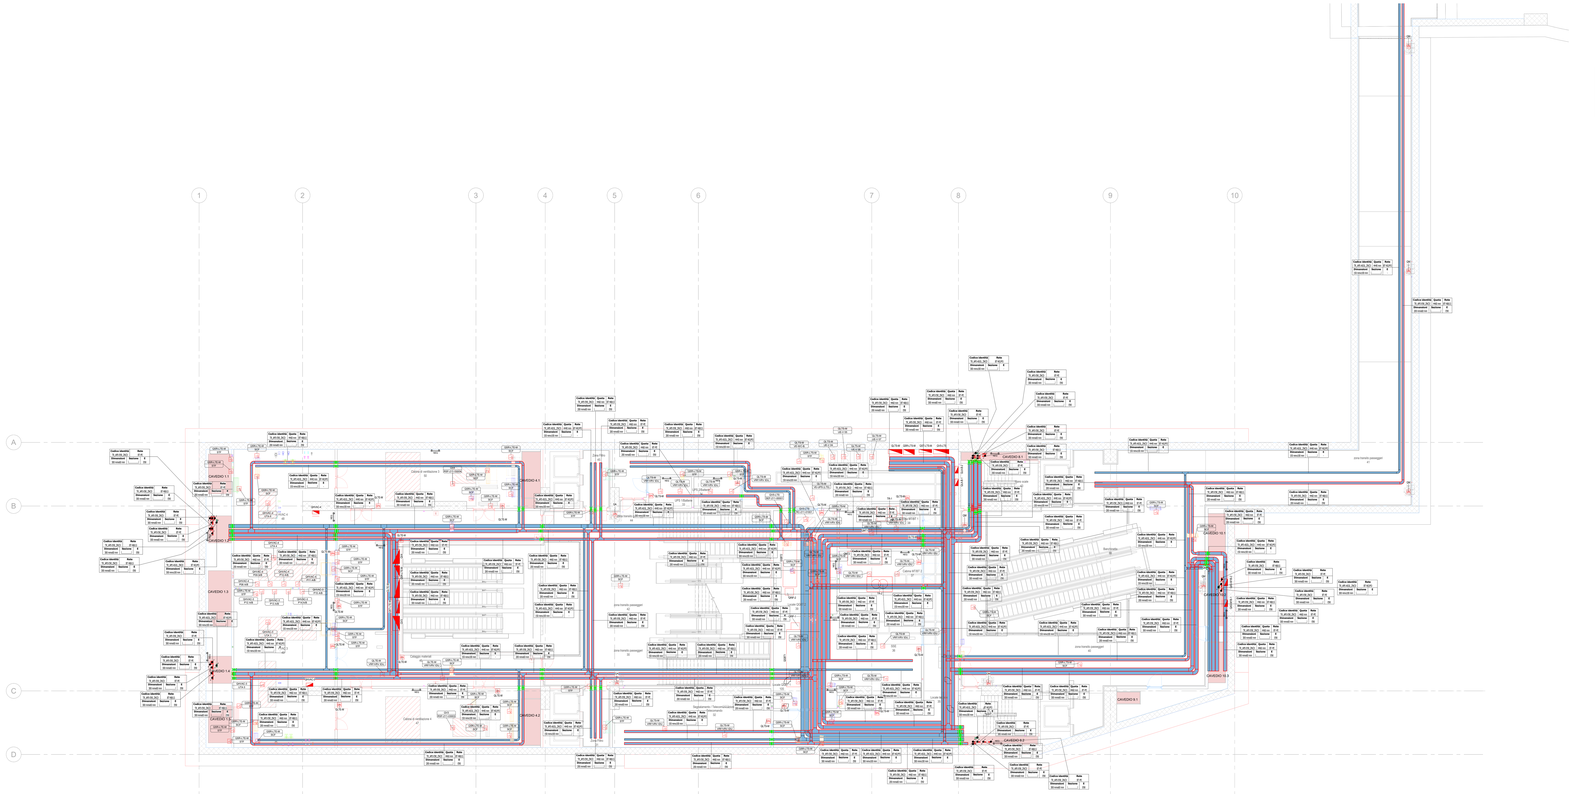

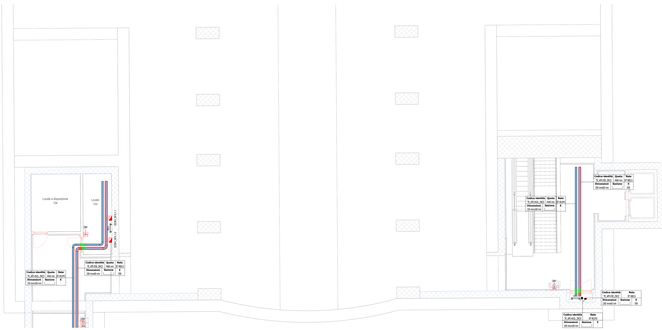

KEY PLAN

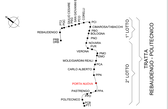
RIVOLI
GRUGLIASCO
COLLEGNO
GRUGLIASCO
TORINO
PIANEZZA
DRUENTO
VENARIA REALE
TORINO
GRUGLIASCO
TORINO
TORINO
TORIN