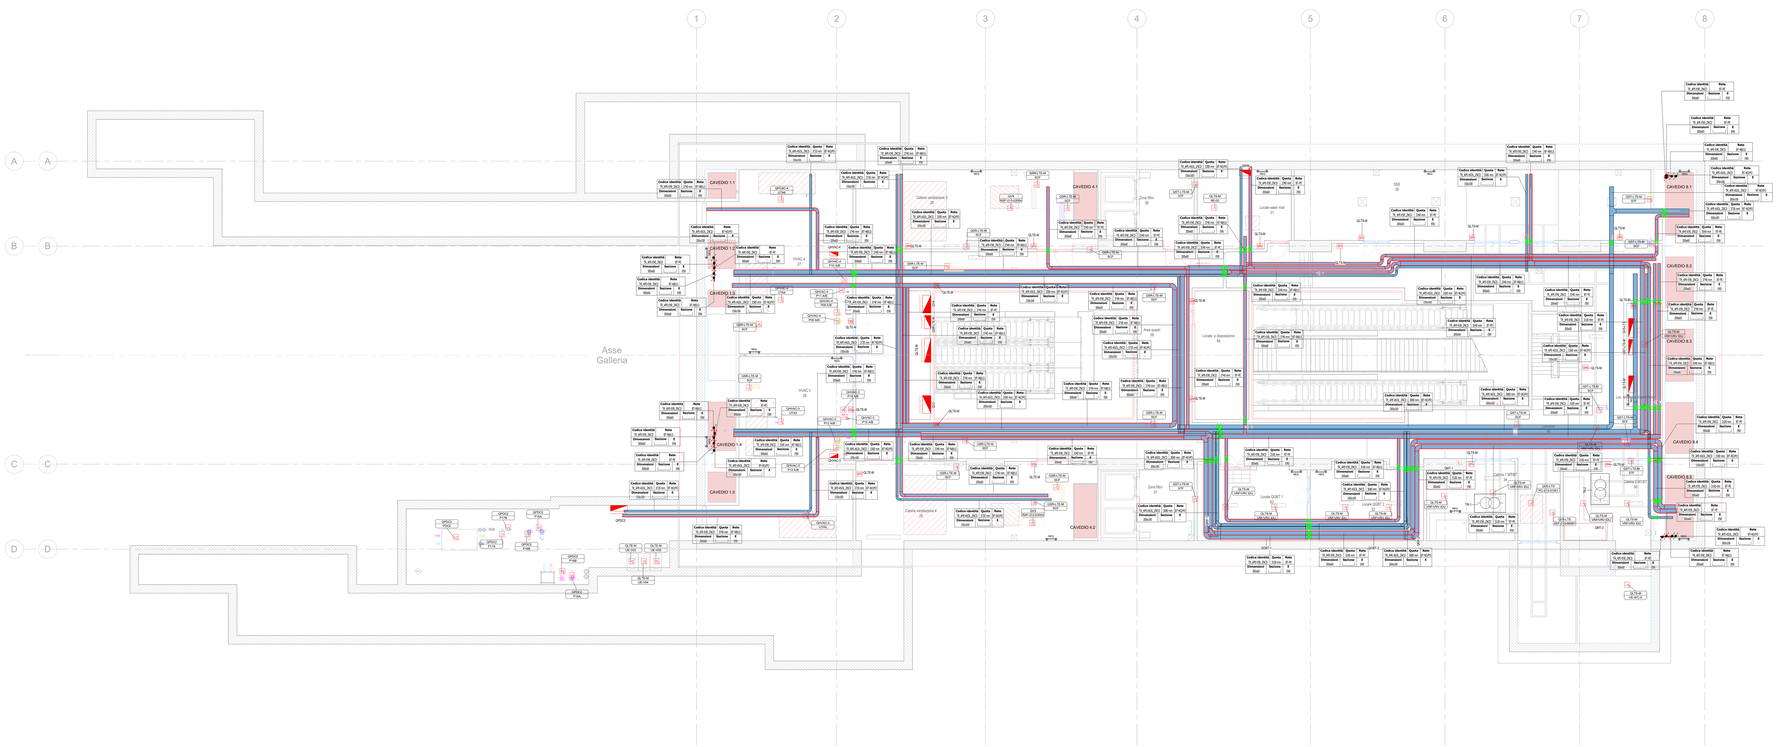
Asse Galleria
CAVEDIO 1.1
CAVEDIO 1.2
CAVEDIO 1.3
CAVEDIO 1.4
CAVEDIO 1.5
CAVEDIO 4.1
CAVEDIO 4.2
CAVEDIO 8.1
CAVEDIO 8.2
CAVEDIO 8.3
CAVEDIO 8.4
CAVEDIO 8.5
Locale ex-Bar
Locale ex-Ufficio
Locale ex-Ufficio 1
Locale ex-Ufficio 2
Area quadri
Cabina ventilazione 1
Cabina ventilazione 2
Cabina ventilazione 4
Cabina ventilazione 5
