




1 Piano sottobanchine - Illuminazione
1 : 100

Legenda Apparecchi di Illuminazione_Piano Sottobanchina											
ID_Codice Identità	Descrizione	Immagine tipo	Immagine prodotto	Tipo di Lampada	Temperatura di colore	Potenza impegnata	Flusso luminoso totale	Tipo di montaggio	UGR	Grado di protezione	Conteggio
LF_PLFSOF-EMC_IP66-1x20W	Apparecchio di illuminazione stagno 1x20W - Emergenza			LED	4000 K	20 W	3028 lm	A soffitto	<25	IP 66	64
LF_PLFSOF-ORD_IP66-1x20W	Apparecchio di illuminazione stagno 1x20W			LED	4000 K	20 W	3028 lm	A soffitto	<25	IP 66	108
LF_SOF-EMA_IP40-2W	Apparecchio di emergenza completo di pittogramma con indicazione di uscita frontale - Autonomia 3h			LED	6000 K	2 W	0 lm	A soffitto	n.a.	IP 40	4

Legenda dispositivi comando luci			
Conteggio	ID_Codice Identità	Immagine tipo	Descrizione
55	LD_PC-P		Punto di comando pulsante con sistema KNX, per posa a parete
7	LD_SM-S		Sensore rilevamento di presenza e controllo con sistema KNX, per posa a soffitto

Legenda Forza motrice		
Apparecchi e attrezzature elettriche		
SIMBOLO	CODICE IDENTITÀ	DESCRIZIONE
	EE_BMX	Armadio dei rack
	EE_LPS	Gruppo di continuità UPS
	EE_BAT	Armadio batterie UPS
Attrezzature elettriche di sistema		
	EE_TRA-MT/BT	Trasformatore MT/BT in resina, Potenza nominale xxx kVA
	EE_TRA-SSE	Trasformatore sottostazione elettrica, Potenza nominale xxx kVA
QUADRI		
	EE_QB_(Nome quadro)	Quadro bordo macchina
	EE_QE_(Nome quadro)	Quadro elettrico
	EE_QES_(Nome quadro)	Quadro elettrico di sistema

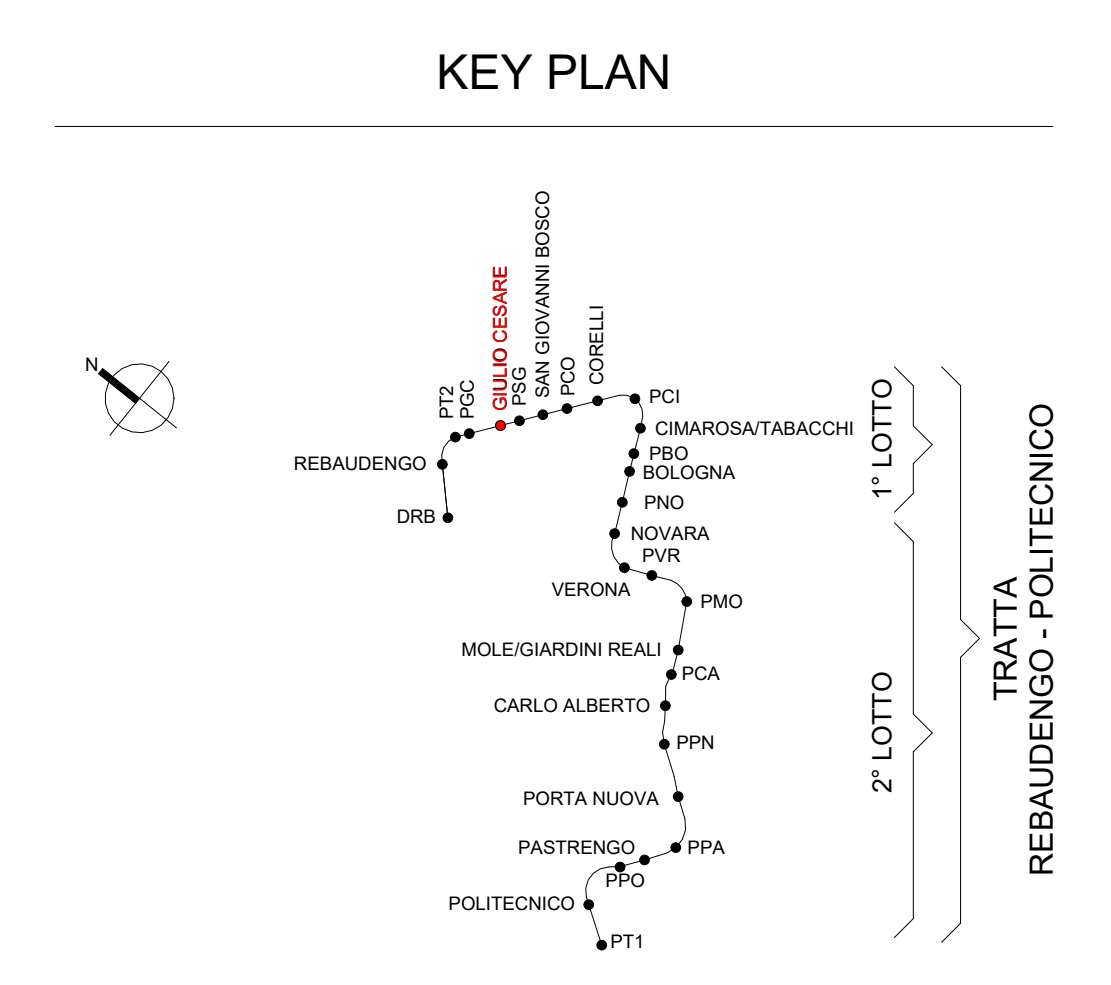

MINISTERO DELLE INFRASTRUTTURE E DELLA MOBILITÀ SOSTENIBILI
STRUTTURA TECNICA DI MISSIONE

Mims
COMUNE DI TORINO

METROPOLITANA AUTOMATICA DI TORINO
LINEA 2 - TRATTA POLITECNICO - REBAUDENGO
PROGETTAZIONE DEFINITIVA
Lotto Costruttivo 1: Rebaudengo - Bologna

PROGETTO DEFINITIVO		INFRA.TO INFRASTRUTTURE PER IL MOVIMENTO		INFRA TRASPORTI.TO S.r.l.	
DIRETTORE PROGETTAZIONE Responsabile progettazione designazione specialistiche	IL PROGETTISTA	IMPIANTI NON DI SISTEMA - STAZIONE GIULIO CESARE IMPIANTO ELETTRICO DI ILLUMINAZIONE DISTRIBUZIONE APPARECCHI ILLUMINANTI PIANO SOTTOBANCHINA			
Ing. R. Crova Ordinatore degli ingegneri della Provincia di Torino n. 60385	Ing. F. Azzarone Ordinatore degli ingegneri della Provincia di Torino n. 122873	ELABORATO	REV. ST. EST.	SCALA	DATA
BIM MANAGER Geom. L. D'Accardi		MTL2T1A1D_IELSGCT011	0 1	1 : 100	15/12/2022
AGGIORNAMENTI					
REV.	DESCRIZIONE	DATA	REDATTO	CONTROLLATO	APPROVATO
0	EMISSIONE	31/03/2022	IBE	AGH	FAZ RCR
1	Emissione finale a seguito di verifica preventiva	15/12/2022	IBE	AGH	FAZ RCR

LOTTO 1 | CARTELLA 12.2.2 | 53 | MTL2T1A1D | IELSGCT011

STAZIONE APPALTANTE
DIRETTORE DI SEZIONE
INFRASTRUTTURE E MOBILITÀ
Ing. R. Bertasio
RESPONSABILE UNICO DEL PROCEDIMENTO
Ing. A. Sraozero