IMPIANTO DI FORZA MOTRICE - PIANO PRIMO

CLUSTER 2

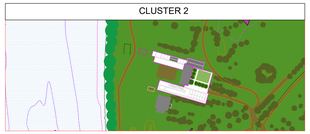

LEGENDA IMPIANTO DI FORZA MOTRICE

Simbolo	Descrizione
	Quadro elettrico in generale
	Quadro elettrico locale di stanza
	Presa Pe2 (2P + T) in scatola porta fruità 2 moduli linea continuità
	2 Prese - Pe2 (2P + T), bipolare bipasso (2P + T) scatola porta fruità 2 moduli
	Presa bipolare bipasso (2P + T) scatola porta fruità 3 moduli
	Scatola porta fruità 4 moduli orizzontale 4 Alveoli di metallizzazione
	Scatola porta fruità 4 moduli verticale 4 Alveoli di metallizzazione
	Alimentazione generica 230 V
	Alimentazione generica quadripolare 400 V
	Sezionatore bipolare in scatola isolante installato in prossimità dell'utenza (2 poli)
	Sezionatore quadripolare in scatola isolante installato in prossimità dell'utenza (4 poli)
	Tubazione installata a vista
	Tubazione incassata
	Salita / Discesa tubazione in PVC
	Tubazione in PVC Ø 25 mm dedicata alle linee di energia installazione a vista o incassata
QEG FM01	Individua il quadro elettrico associato Individua il circuito elettrico associato

La distribuzione elettrica è eseguita:
- Cavi unipolari FS17 (Cca-s1b,d1,a1) posato in canale metallico e in tubazione in PVC con diametro minimo di 25 mm installato a vista o incassato o con cavo unipolare FS17 (Cca-s1b,d1,a1) posato in tubazione in PVC con diametro minimo di 25 mm installato a vista o incassato.

Scatola incassata a Parete

Ordinaria
2 P40

Interruttori

Scatola da 4 moduli prese energia
Scatola da 4 moduli interruttori illuminazione

Particolare Prestazione TV

Ordinaria
2 P40

Dati
1 Presa RJ 45
F/FTP Cat 6A
1 Presa TV
1 Presa SAT

Centralino multifunzione 4 moduli
(2 file da 4 moduli) incassato a parete

Finanziato dall'Unione europea NextGenerationEU

Dipartimento per lo Sport

Città di Torino

PROGETTO

CENTRO PER L' EDUCAZIONE SPORTIVA ED AMBIENTALE MEISINO

Cluster 2 - Rigenerazione ex Galoppatoio

CLIENTI
Città di Torino
Dipartimento Manutenzioni e Servizi Tecnici
Direzione Servizi Tecnici
Servizio Infrastrutture per il Commercio e lo Sport
Dipartimento Grandi Opere, Infrastrutture e Mobilità
Divisione Verde e Parchi

RUP/CP
Arch.Maria Vittetta

GRUPPO DI PROGETTAZIONE

Determina D.D. N°5382 DEL 27/09/2023

SOCIETA' MANDATARIA / Coordinatore del Gruppo di Progettazione / Progettista

1AX srl
Via F. Crispi, 69
67051 - Avezzano (AQ)
info@1ax.it

PROGETTISTA IMPIANTI

PROIMPIANTI ENERGIA & INGEGNERIA

Proimpianti srl
Via Garibaldi, 89
67051 - Avezzano (AQ)
c.granata@proimpianti.it

GEOLOGO

Dott. Geologo Andrea Piano
Via Provenzale 6
14100 – Asti
andrea@studiopianogeologi.it

CONSULENTI

PAESAGGIO
Arch.Paesaggista Diego Colonna

AMBIENTE
Studio Biosfera - Dott. Biologo Gianni Bettini
Myricae s.r.l.- Dott. Agronomo Giordano Fossi
Dott. Agronomo Tommaso Vai

CUP
C13I22000080006

CODICE OPERA
5057

FASE PROGETTUALE

PROGETTO ESECUTIVO

ELABORATO

IMPIANTO DI FORZA MOTRICE – PIANO PRIMO

CODICE ELABORATO		ELAB.GRAF.						DATA	SCALA
COD.LAVORO	FASE (P.FATTIBILITA' / DEFINITIVO / ESECUTIVO)	AUTORE	AREA	LIVELLO	TIPO FILE	DISCIPLINA	N. DOCUMENTO	OTTOBE24	VARIE
104-2	ESECUTIVO	Proimpianti	IMP	P1	.dwg	Forza motrice	54	REV. 01	

NOME FILE 24-104_2_ESE_ESO_IMP-FEUR GRAF 54-01 - Impianti elettrici - Impianto di forza motrice piano primo