# IMPIANTO DI ILLUMINAZIONE ORDINARIA INTERNA E DI EMERGENZA - PIANO PRIMO

# IMPIANTO DI ILLUMINAZIONE ORDINARIA INTERNA E DI EMERGENZA - EDIFICIO F




VEDI TAVOLA ILLUMINAZIONE ESTERNA

## CLUSTER 2

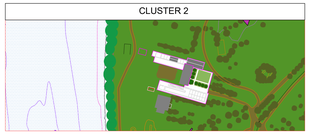

## LEGENDA IMPIANTO DI ILLUMINAZIONE ORDINARIA

| Simbolo | Descrizione |
|---|---|
| | Quadro elettrico in generale |
| | Quadro elettrico locale di stanza |
| | Interruttore unipolare su scatola portafrutti |
| | Pulsante unipolare su scatola portafrutti |
| | Plafone 600x600 da incasso tipo Disano 640 Led Panel UGR<19 - CRI 90 - 33W - 3318 lm - 4000 K, DALI |
| | Faro LED ad incasso tipo Fiorenza Eco Lev 2 1260 lm - 4000 K CLO DALI - LED 14W - DALI |
| | Faro LED ad incasso tipo Fiorenza Eco Lev 2 1260 lm - 4000 K CLO DELI - LED 14W - ON -OFF |
| | Applique a parete tipo Fosnova Ines 14 W 674lm 3000 K |
| | Plafoniera Stagna 627 Echo Intampada 36W 4000 K |
| | Rivelatore di presenza per installazione in controsoffitto temporizzabile incluso-Tipo BEG PD2-M-1C |
| | Multisensore Luxmetrico e presenza tipo B.E.G. cod. PD2/N-M-DALI2-DALI-2, installazione in controsoffitto |
| | Alimentazione generica 230 V |
| | Pulsante unipolare a tirante su scatola porta fusibili module |
| | Ronzatore con segnalazione luminosa su scatola porta fusibili 3 moduli |
| | Pulsante unipolare su scatola porta fusibili 3 moduli |
| | Scatola da incasso con pulsante a tirante |
| | Ronzatore, installazione su scatola portafrutti |

La distribuzione elettrica è eseguita:
- Linea dorsale FG16OR16 (Cca-s1b,d1,a1) posata in canale metallico e in tubazione in PVC con diametro minimo di 25 mm installata a vista e incassata o con cavo unipolare FS17 (Cca-s1b,d1,a1) posato in tubazione in PVC con diametro minimo di 25 mm installata a vista o incassata.

## LEGENDA IMPIANTO DI ILLUMINAZIONE D'EMERGENZA

| Simbolo | Descrizione |
|---|---|
| | Quadro elettrico in generale |
| | Predisposizione Armadio Rack Lan |
| | Lampada d'emergenza S.A. a plafone o a bandiera tipo Lineray Prodigy XL Led FX1191SAWT 11W con pittogramma |
| | Lampada d'emergenza S.E. IP42, tipo Lineray Prodigy XL ... P30BN1SEB potenza 11 W |
| | Lampada d'emergenza S.E./S.A. , tipo Lineray Prodigy XL ... P30BN1SABC potenza 8 W , IP65 |

Scatola incassata a Parete
- Ordinaria 2 P40
- Interruttori

Scatola da 4 moduli prese energia
Scatola da 4 moduli interruttori illuminazione

Particolare Postazione TV
- Ordinaria 2 P40
- Dati
  1 Presa RJ 45 F/FTP Cat 6A
  1 Presa TV
  1 Presa SAT

Centralino multifunzione 4 moduli (2 file da 4 moduli) incassato a parete

Finanziato dall'Unione europea NextGenerationEU

Dipartimento per lo Sport

Governo Italiano

PROGETTO

CENTRO PER L' EDUCAZIONE SPORTIVA ED AMBIENTALE MEISINO
Cluster 2 - Rigenerazione ex Galoppatoio

CLIENTE
Città di Torino
**Dipartimento Manutenzioni e Servizi Tecnici**
**Divisione Manutenzioni**
**Dipartimento Sviluppo Economico e Commercio e lo Sport**
**Dipartimento Grandi Opere, Infrastrutture e Mobilità**
**Direzione Verde e Parchi**

RUP/CP
Arch.Maria Vitetta

GRUPPO DI PROGETTAZIONE — Determina D.D. N°5382 DEL 27/09/2023

SOCIETA' MANDATARIA / Coordinatore del Gruppo di Progettazione / Progettista
1AX srl
Via F. Crispi, 69
67051 - Avezzano (AQ)
info@1ax.it

PROGETTISTA IMPIANTI
Proimpianti srl
Via Garibaldi, 69
67051 - Avezzano (AQ)
c.granata@proimpianti.it

GEOLOGO
Dott. Geologo Andrea Piano
Via Provenzale E
14100 - Asti
andrea@actiplangeologia.it

CONSULENTI
PAESAGGIO
Arch.Paesaggista Diego Colonna
AMBIENTE
Studio Biosfera - Dott. Biologo Gianni Bettini
Myricae s.r.l.- Dott. Agronomo Giordano Fossi
Dott. Agronomo Tommaso Vai

CUP: C13I22000080006 — CODICE OPERA: 5057

FASE PROGETTUALE
PROGETTO ESECUTIVO

ELABORATO
IMPIANTO DI ILLUMINAZIONE ORDINARIA INTERNA E DI EMERGENZA - PIANO PRIMO

| CODICE ELABORATO | | ELAB.GRAF. | | | | | | DATA | SCALA |
|---|---|---|---|---|---|---|---|---|---|
| COD.LAVORO | FASE PROGETTUALE | AUTORE | AREA | LIVELLO | TIPO FILE | DISCIPLINA | N. DOCUMENTO | 07/06/24 | 1:50 |
| 134.2 | ESECUTIVO | Proimpianti | IMP | P1 | dwg | Illuminazione | 56 | REV | 01 |

NOME FILE 56-134_ILLESE_IMP_IMP-ELAB_GRAF_06-01 - impianto elettrico - impianto di illuminazione ordinaria interna e di emergenza piano primo