

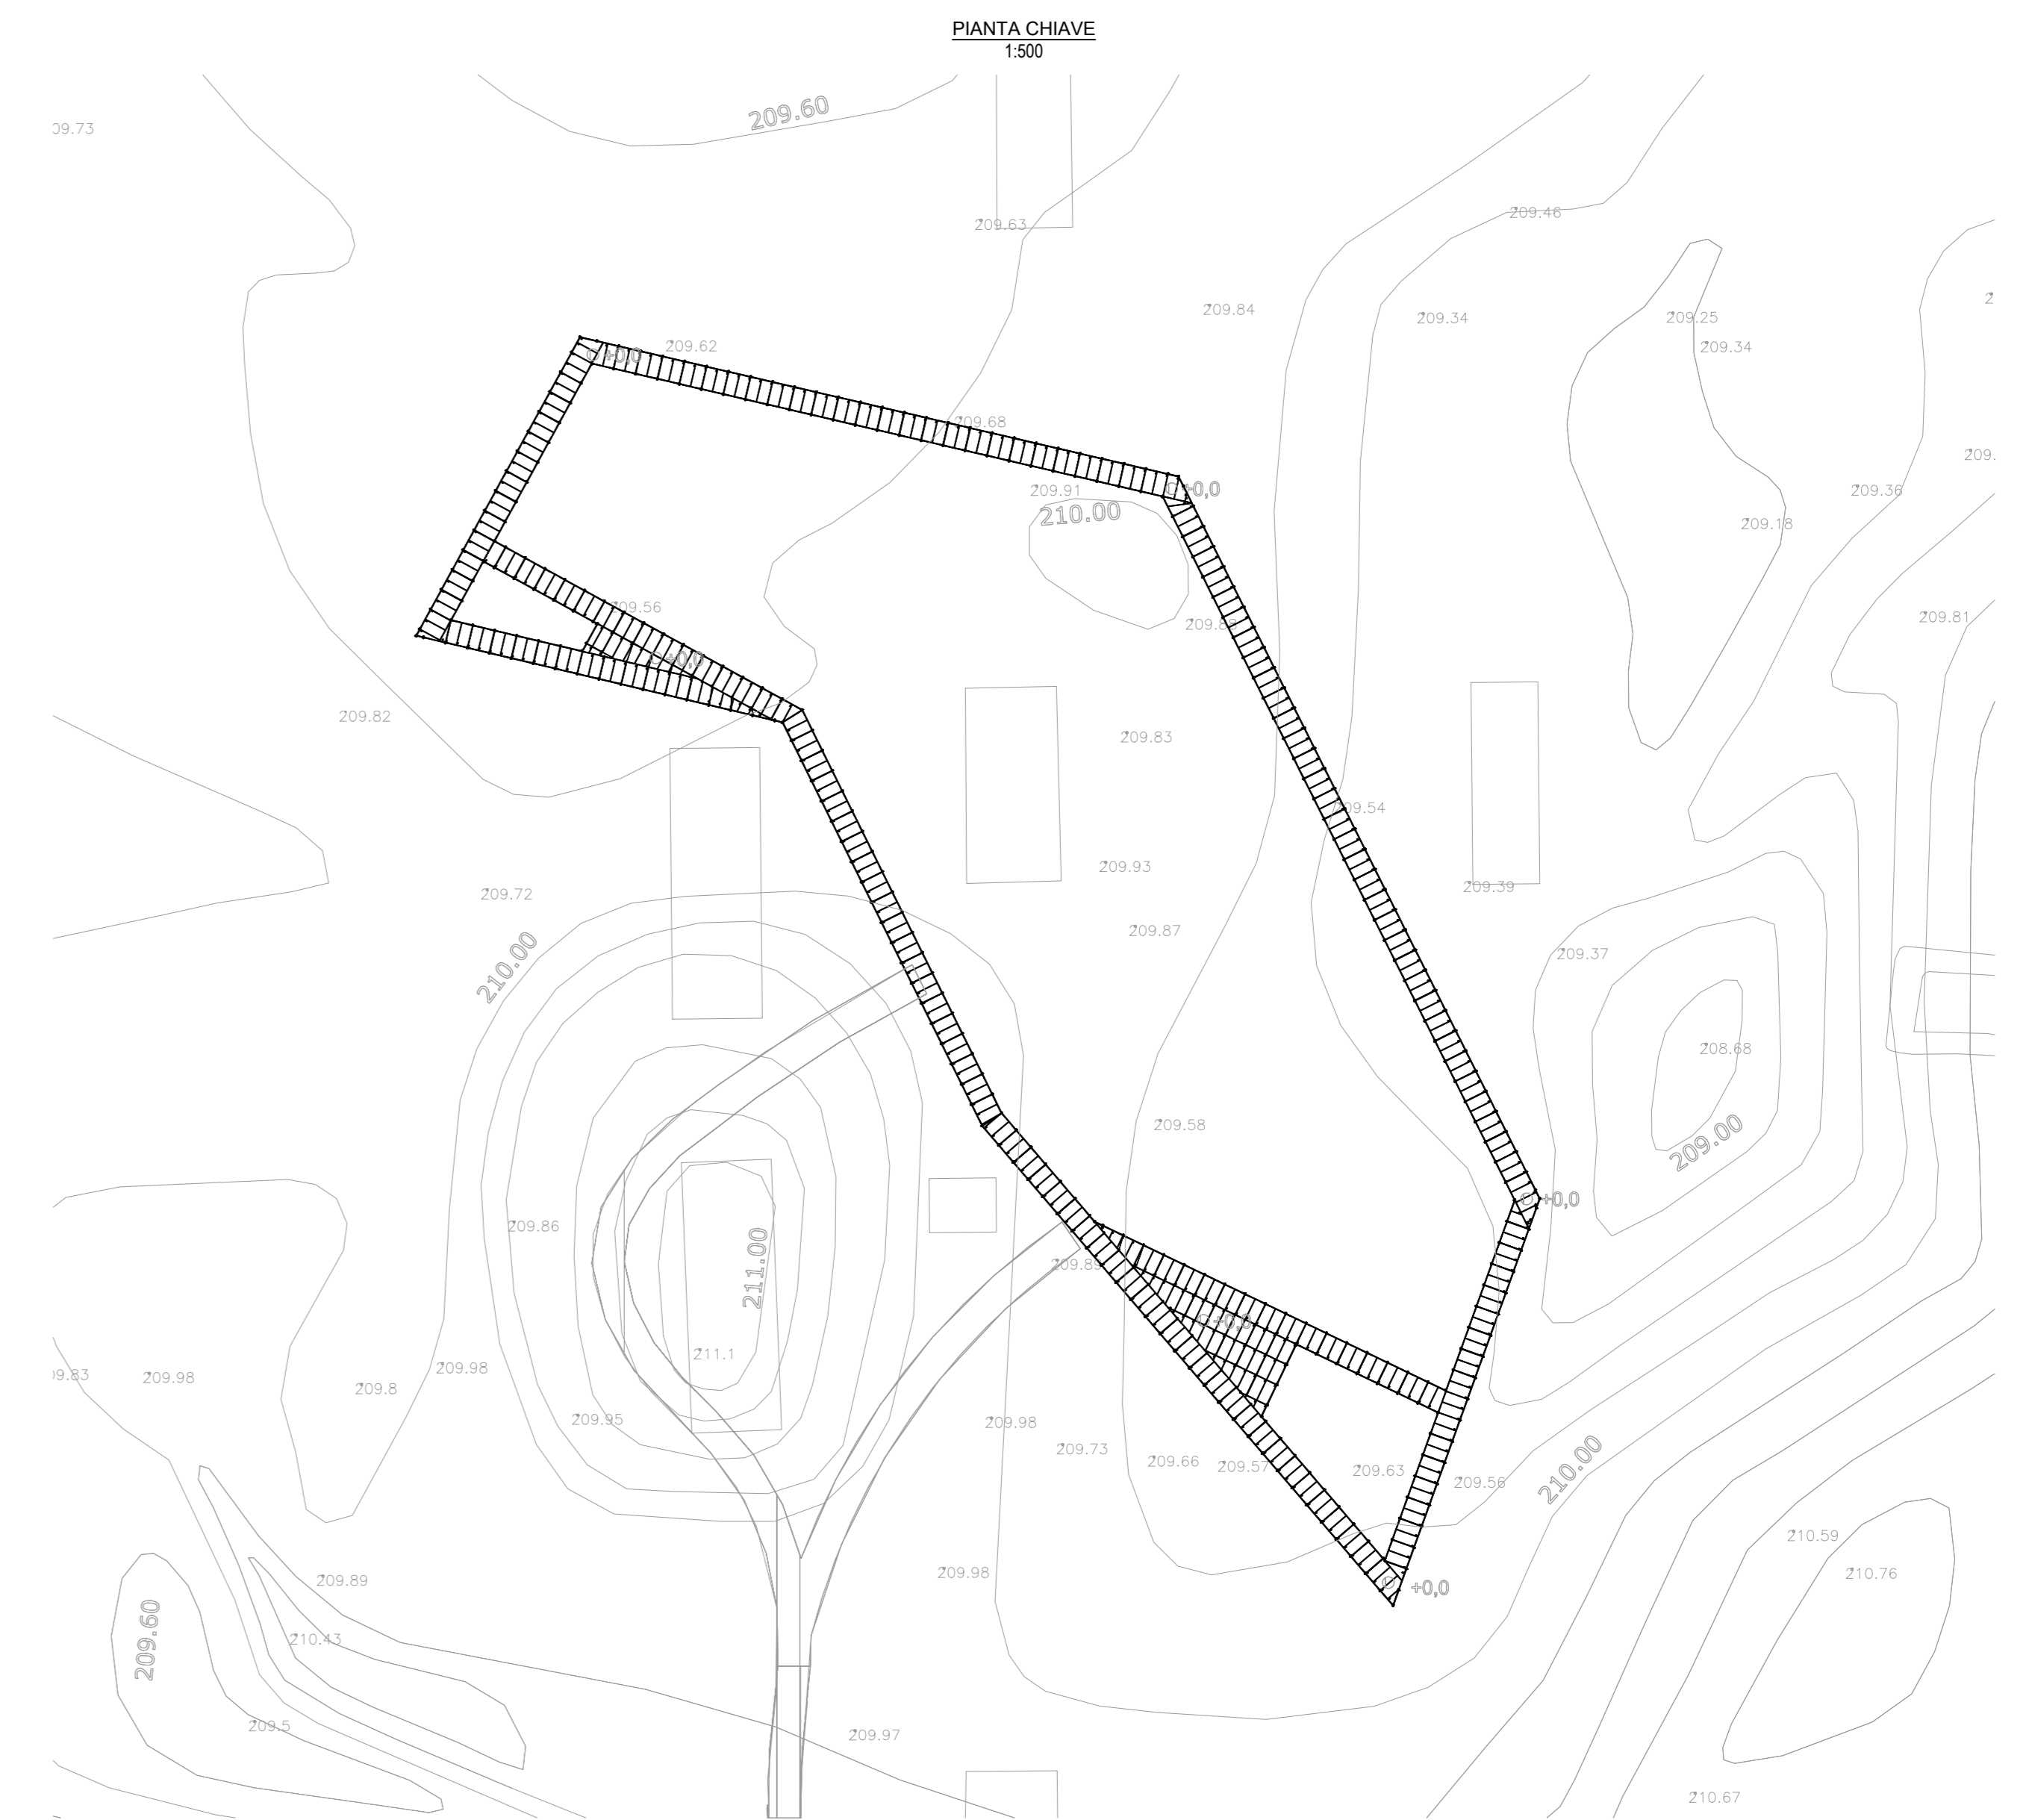


TRACCIAMENTO FONDAZIONI
1:100

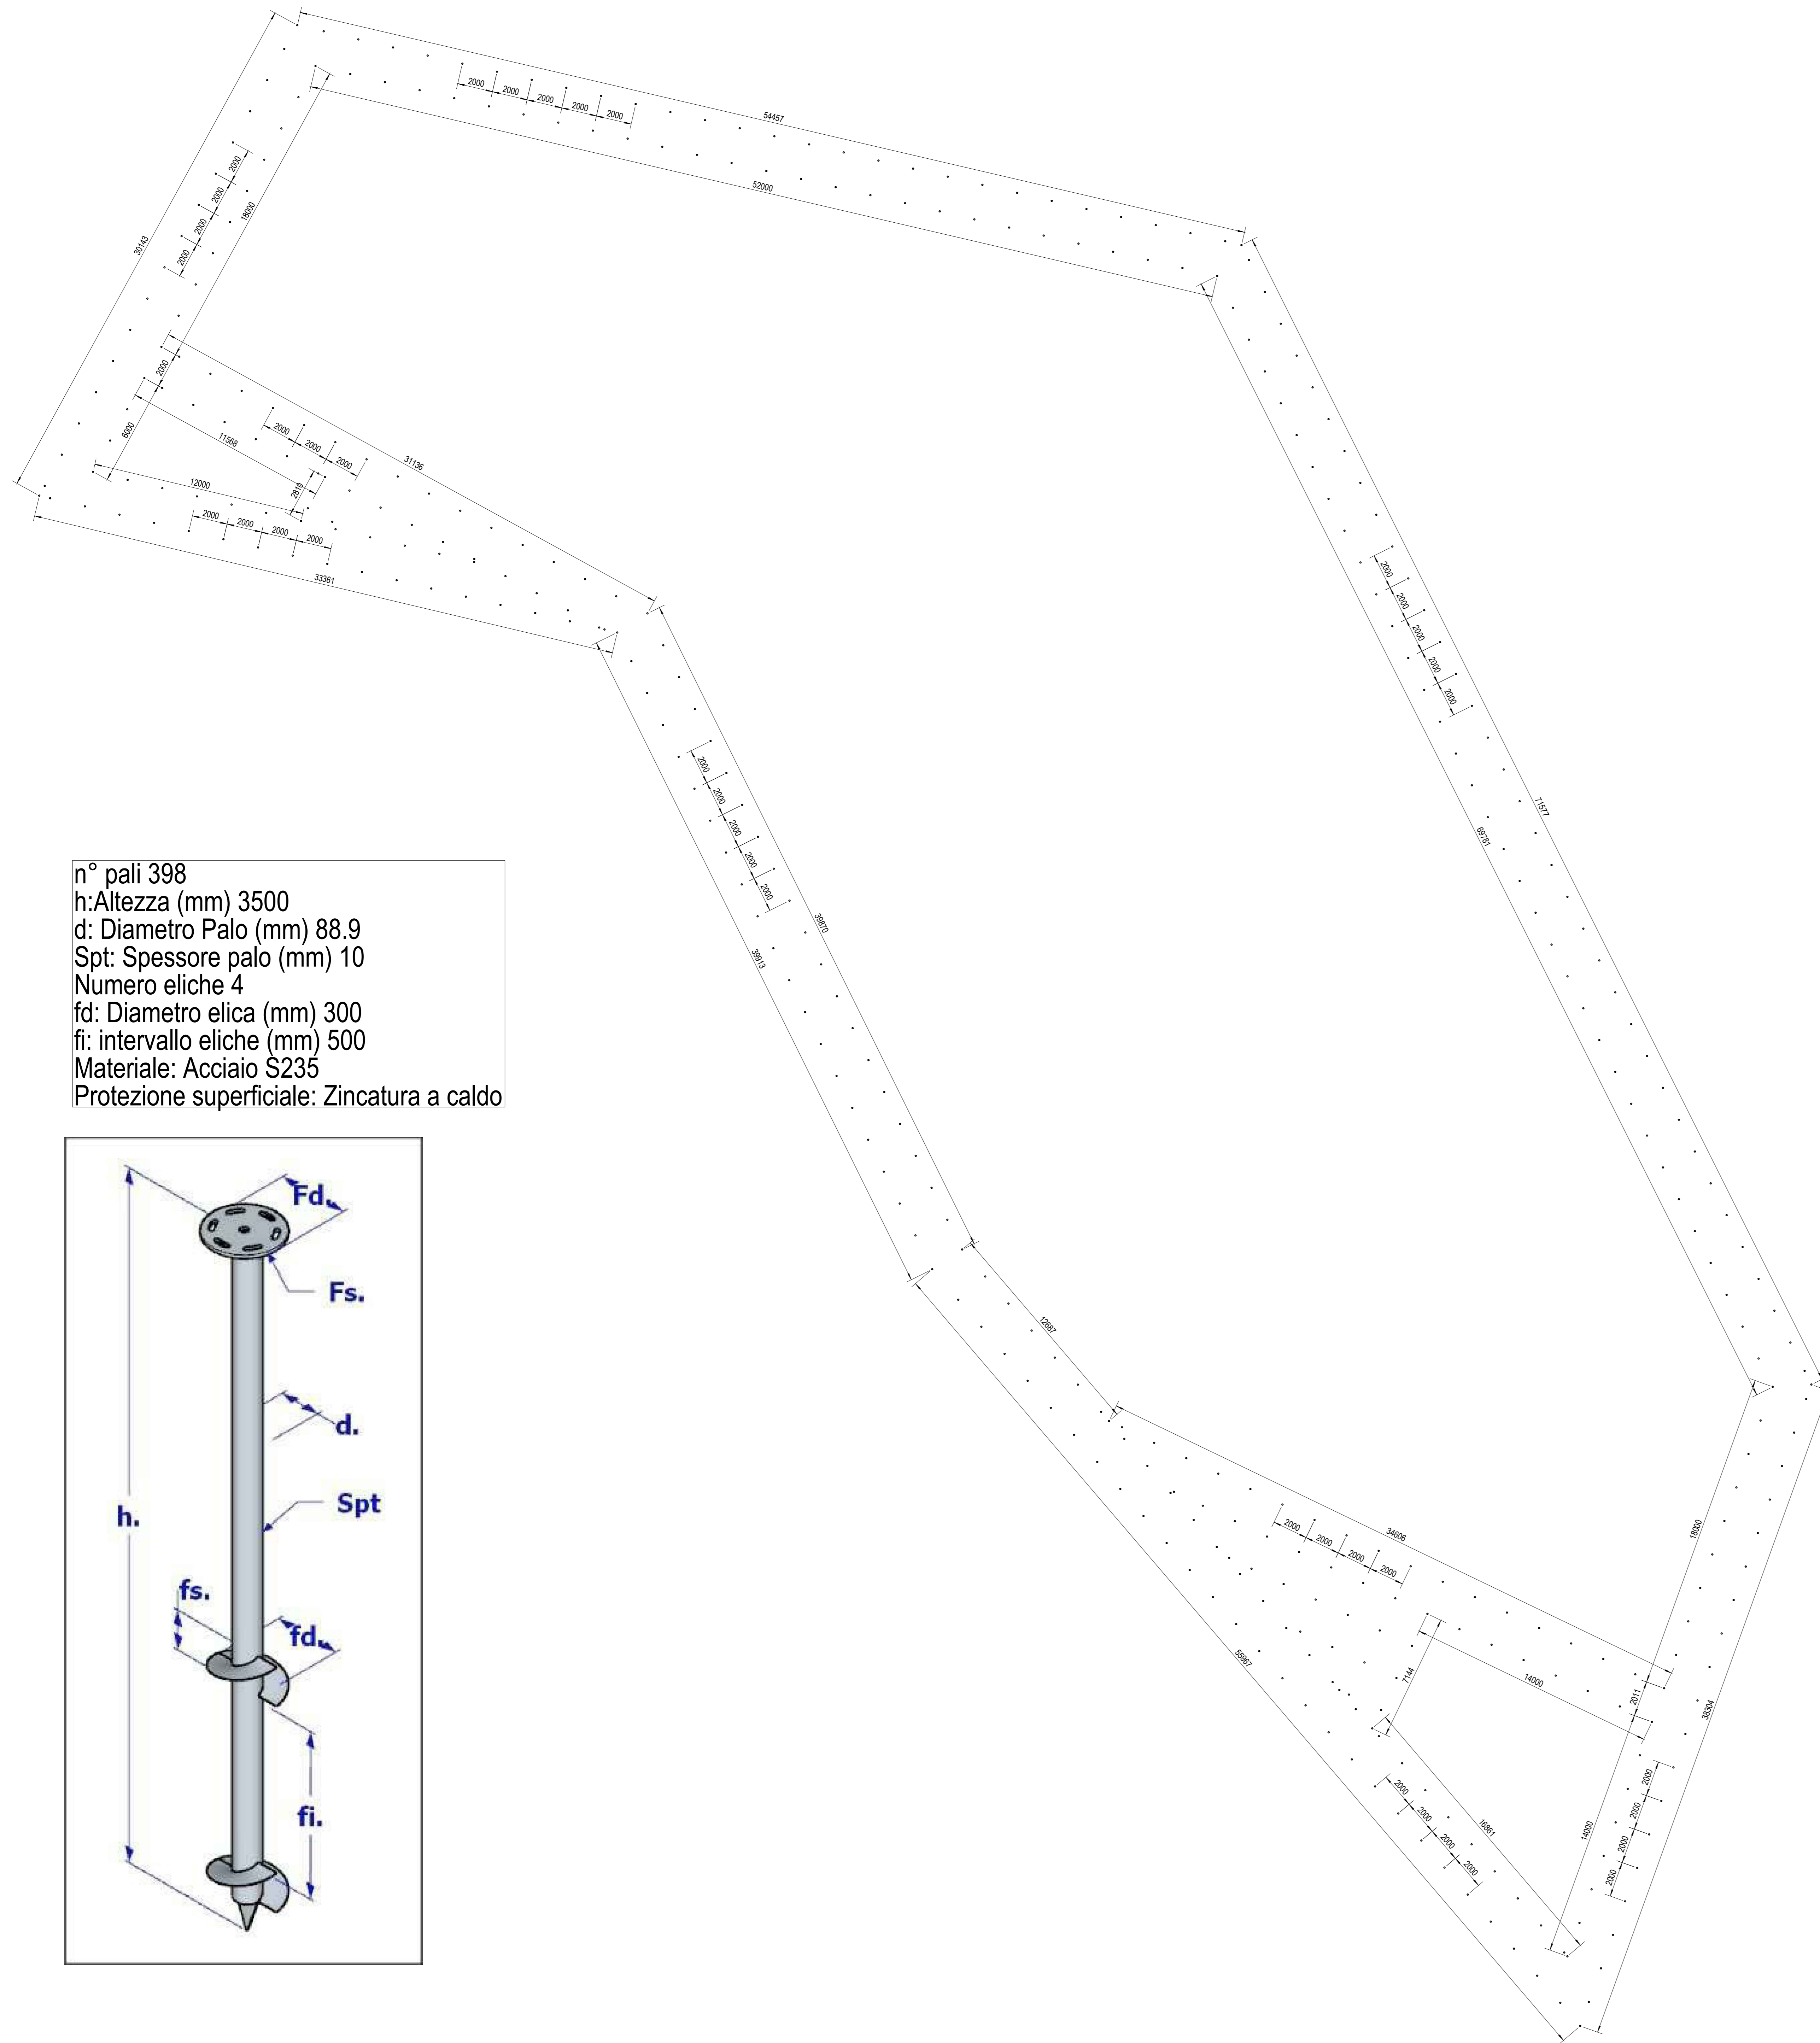

n° pali 398
 h: Altezza (mm) 3500
 d: Diametro Palo (mm) 88.9
 Spt: Spessore palo (mm) 10
 Numero eliche 4
 fd: Diametro elica (mm) 300
 fi: intervallo eliche (mm) 500
 Materiale: Acciaio S235
 Protezione superficiale: Zincatura a caldo

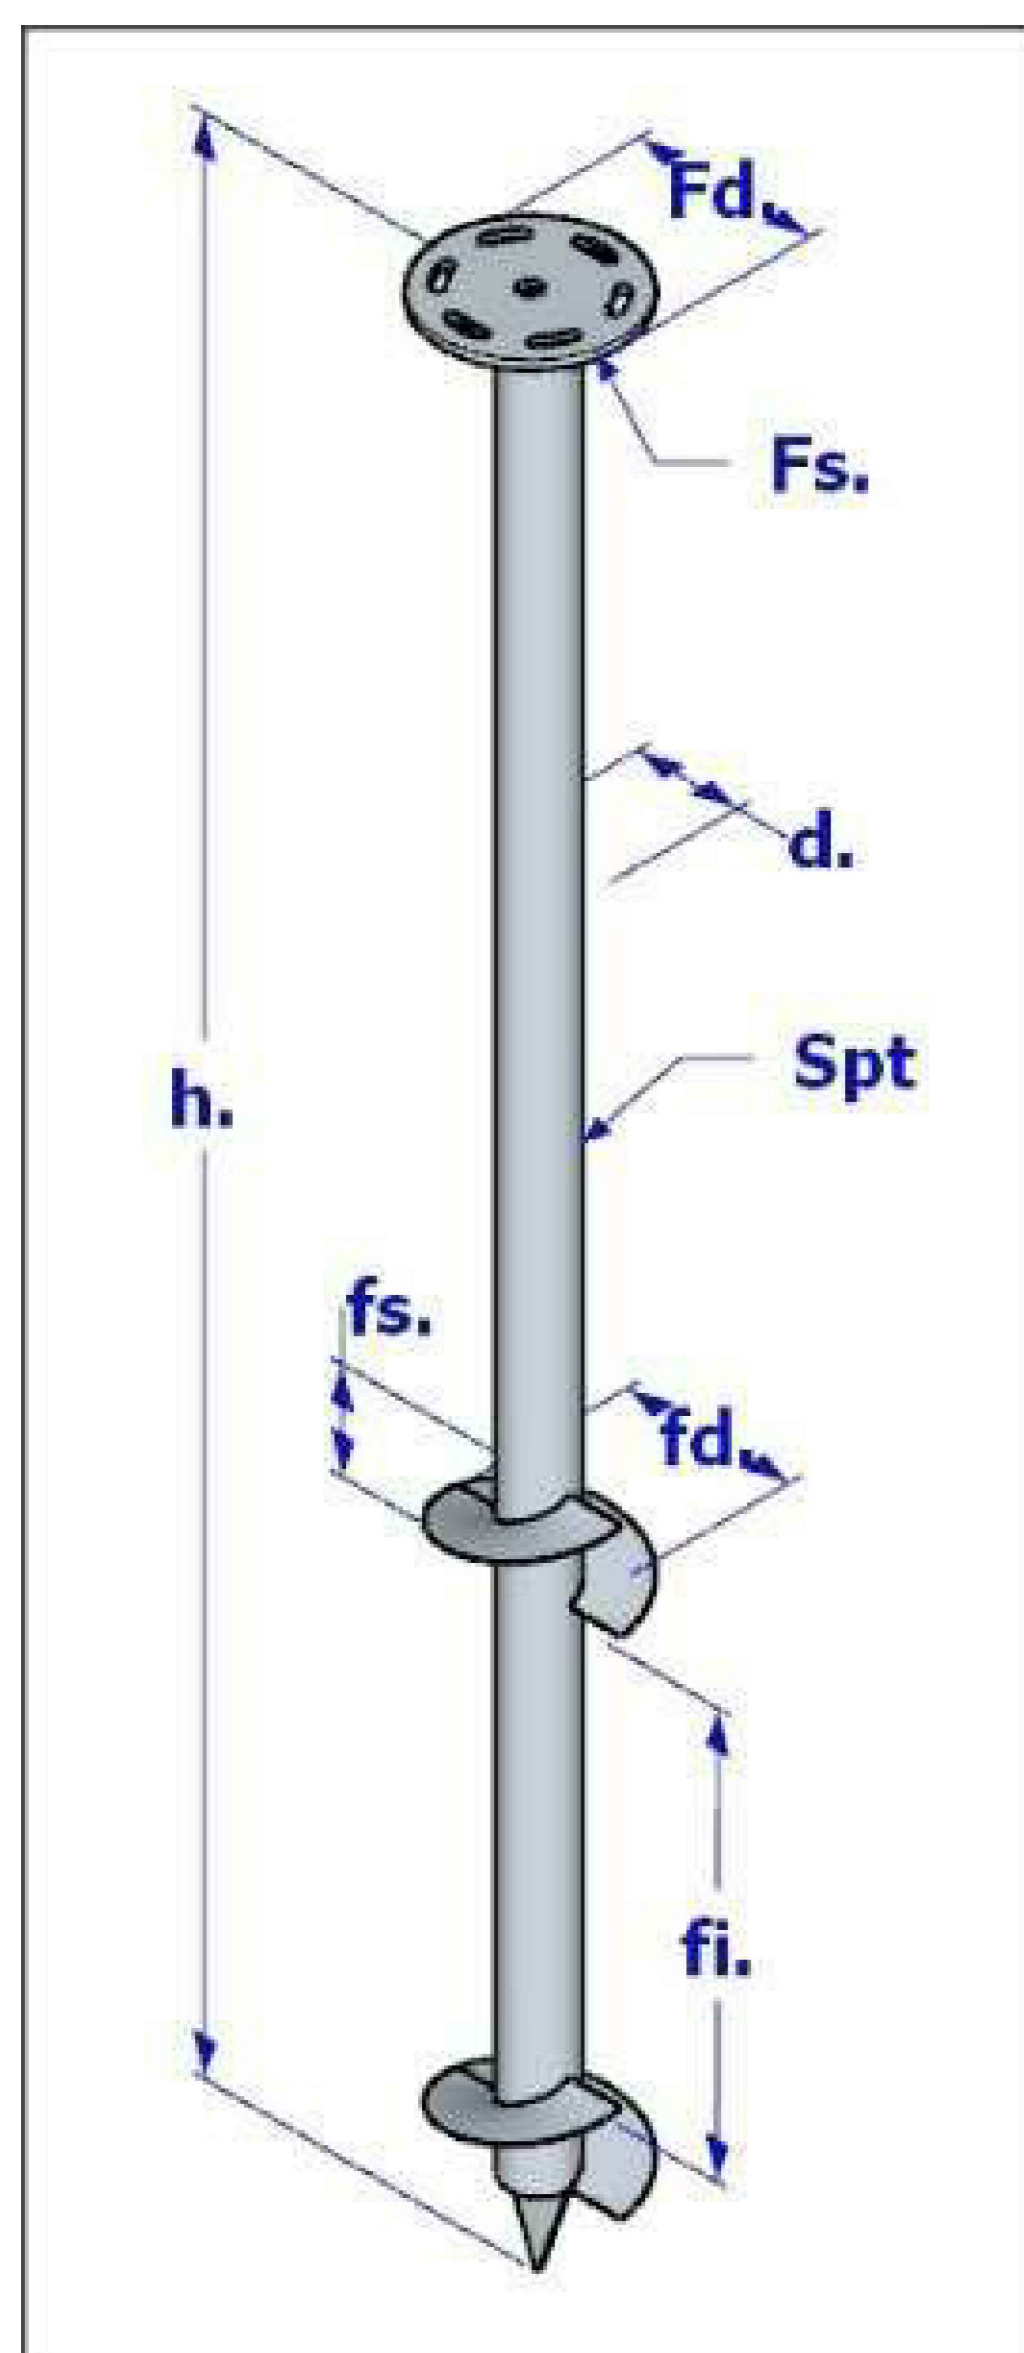

SPECIFICHE MATERIALI

	Qualità acciaio (UNI EN 10025-2)	f_{yk} (N/mm ²)	f_{tk} (N/mm ²)	A_5 (%)
GRIGLIATO STRUTTURALE	S235 JR	360	235	≥ 20
CARPENTERIA METALLICA	S275 J0	275	430	≥ 20
PALI A VITE	S355	355	510	≥ 20

BULLONI	Classe (UNI EN ISO 898)	f_{yk} (N/mm ²)	f_{td} (N/mm ²)
	8.8	640	800

NOTE

- Tutte le misure dovranno essere verificate in loco
 Verificare inoltre la rispondenza delle quote indicate con i disegni architettonici.

PROGETTO Parco dello Sport e dell'educazione Ambientale Cluster 1 - Cittadella dello Sport									
CLIENTE CITEA di Torino Dipartimento Manutenzioni e Servizi Tecnici Servizio Manutenzione per il Comune e lo Sport Dipartimento Grandi Opere, Infrastrutture e Mobilità Divisione Verde e Parchi	RUP/CF Arch. Maria Vitetta								
GRUPPO DI PROGETTAZIONE Determina D.D. N°5362 DEL 27/09/2023									
SOCIETA' MANDATARIA / Coordinatore del Gruppo di Progettazione / Progettista TAX srl Via F. Crispi, 89 07051 - Avezzano (AQ) info@tax.it									
PROGETTISTA IMPIANTI Proimpianti srl Via Garibaldi, 89 07051 - Avezzano (AQ) c.gianola@proimpianti.it									
GEOLOGO Dott. Geologo Andrea Piano Via Provenzale 6 14100 - Asti andrea@pianogeologi.it									
CONSULENTI PAESAGGIO Arch. Paesaggista Diego Colonna AMBIENTE Studio Biosfera - Dott. Biologo Gianni Bettini Myricae s.r.l. - Dott. Agronomo Giordano Fossi Dott. Agronomo Tommaso Vai									
CUP CODICE OPERA C15B2200090006 5056									
FASE PROGETTUALE PROGETTO DEFINITIVO									
ELABORATO Percorsi area verde - Tracciamento fondazioni									
<table border="1"> <thead> <tr> <th>CODICE ELABORATO</th> <th>COD</th> <th>DATA</th> <th>SCALA</th> </tr> </thead> <tbody> <tr> <td>104-1</td> <td>DEFINITIVO</td> <td>24/11/2023</td> <td>1:50</td> </tr> </tbody> </table>		CODICE ELABORATO	COD	DATA	SCALA	104-1	DEFINITIVO	24/11/2023	1:50
CODICE ELABORATO	COD	DATA	SCALA						
104-1	DEFINITIVO	24/11/2023	1:50						
HOME FILE: VOL_1_DEF_5056_STR-ELAB. GRUPP. 51-00									