
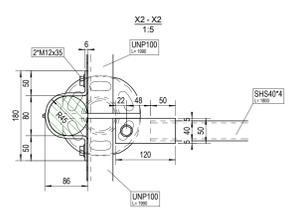
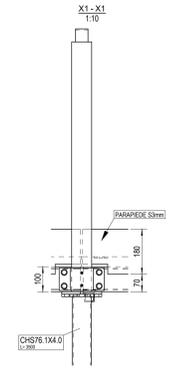
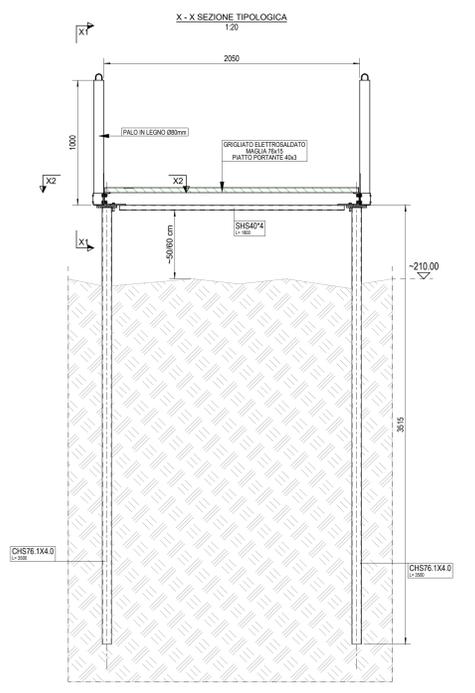
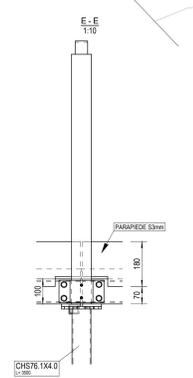


NOTA:
ESEGUIRE RILIEVO PLANOALTRIMETRICO
DEL TERRENO DELLA ZONA
AREA UMIDA PRIMA DI REDIGERE
IL PROGETTO COSTRUTTIVO

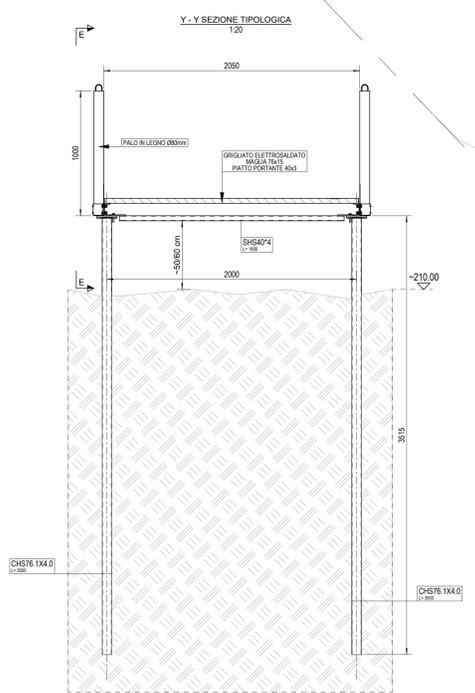

SPECIFICHE MATERIALI

GRIGLIATO STRUTTURALE	Qualità acciaio (UNI EN 10025-2)	f_{yk} (N/mm ²)	f_{tk} (N/mm ²)	A_s (%)
	S235 JO	360	235	≥ 20
CARPENTERIA METALLICA	Qualità acciaio (UNI EN 10025-2)	f_{yk} (N/mm ²)	f_{tk} (N/mm ²)	A_s (%)
	S275 JO	275	430	≥ 20
PALI A VITE	Qualità acciaio (UNI EN 10025-2)	f_{yk} (N/mm ²)	f_{tk} (N/mm ²)	A_s (%)
	S355	355	510	≥ 20
BULLONI	Classe (UNI EN ISO 898)	f_{yb} (N/mm ²)	f_u (N/mm ²)	
	8.8	640	800	

NOTE
- Tutte le misure dovranno essere verificate in loco
Verificare inoltre la rispondenza delle quote indicate con i disegni architettonici.

PROGETTO
 CENTRO PER L'EDUCAZIONE SPORTIVA ED AMBIENTALE MEISINO
 Cluster 1 - Cittadella dello Sport

CLIENTE
 Città di Torino
 Dipartimento Manutenzioni e Servizi Tecnici
 Direzione Manutenzioni
 Servizio Infrastrutture per il Commercio e lo Sport
 Dipartimento Grandi Opere, Infrastrutture e Mobilità
 Direzione Verde e Parchi
 GRUPPO DI PROGETTAZIONE
 Determina D.D. N° 5381 DEL 27/09/2023

SOCIETA' MANDATARIA / Coordinatore del Gruppo di Progettazione / Progettista
1AX srl
 Via F. Crispi, 69
 07051 - Anagnino (AG)
 info@1ax.it

PROGETTISTA IMPIANTI
PROIMPIANTI
 ENERGIA & INGEGNERIA
 Proimpianti srl
 Via Garibaldi, 89
 07051 - Anagnino (AG)
 c.granata@proimpianti.it

GEOLOGO
 Dott. Geologo Andrea Piano
 Via Provenzano 6
 34150 - Udine
 andrea@accspianogeologi.it

CONSULENTI
 PAESAGGIO
 Arch. Paesaggista Diego Colonna
 AMBIENTE
 Studio Biosfera - Dott. Biologo Gianni Bettini
 Myricae s.r.l. - Dott. Agronomo Giordano Fossi
 Dott. Agronomo Tommaso Vai

CUP
 C15B2200090006

CODICE OPERA
 5056

FASE PROGETTUALE
 PROGETTO ESECUTIVO

ELABORATO
 Percorsi area umida - piante, visto e sezioni

CODICE ELABORATO	ELA GRAF.	AUTORE	AREA	LIVELLO	TIPO FILE	DISCIPLINA	N. DOCUMENTO	DATA	SCALA
104-1	ESECUTIVO	1AX	STR	LIVELLO	PDF	STR	57	07/06/24	VAR.

NOME FILE: 15B2200090006_01_01