
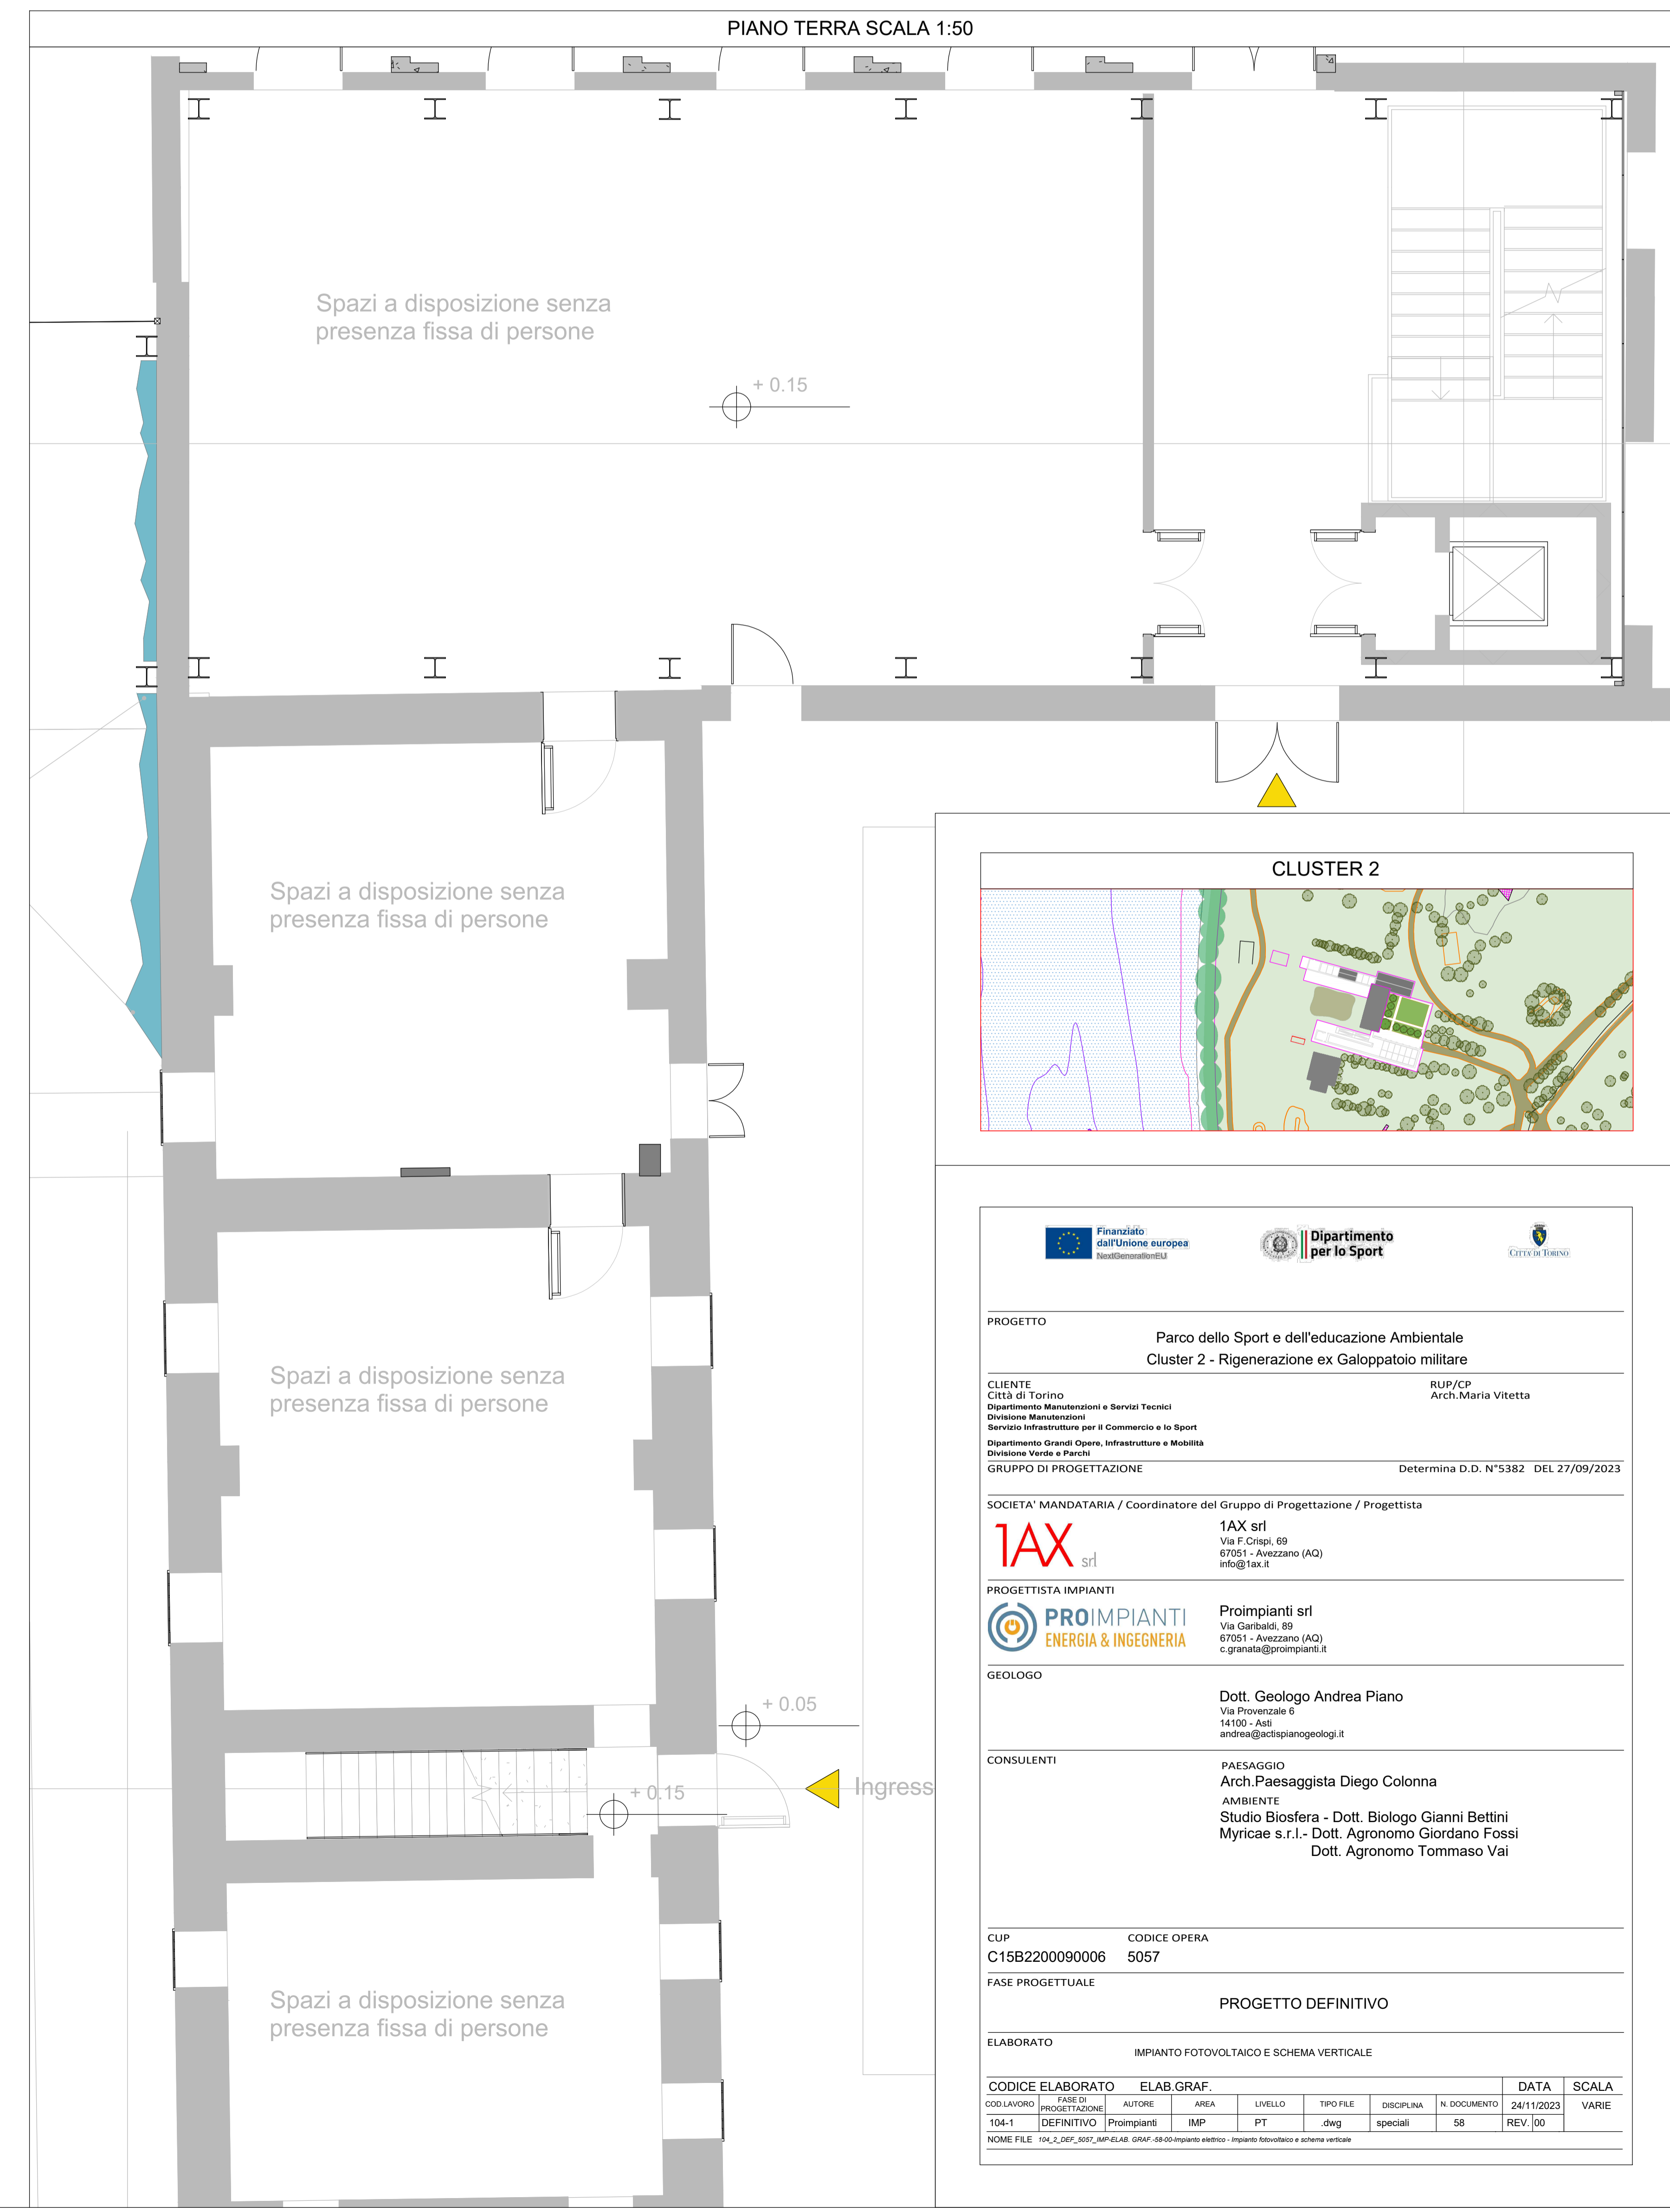
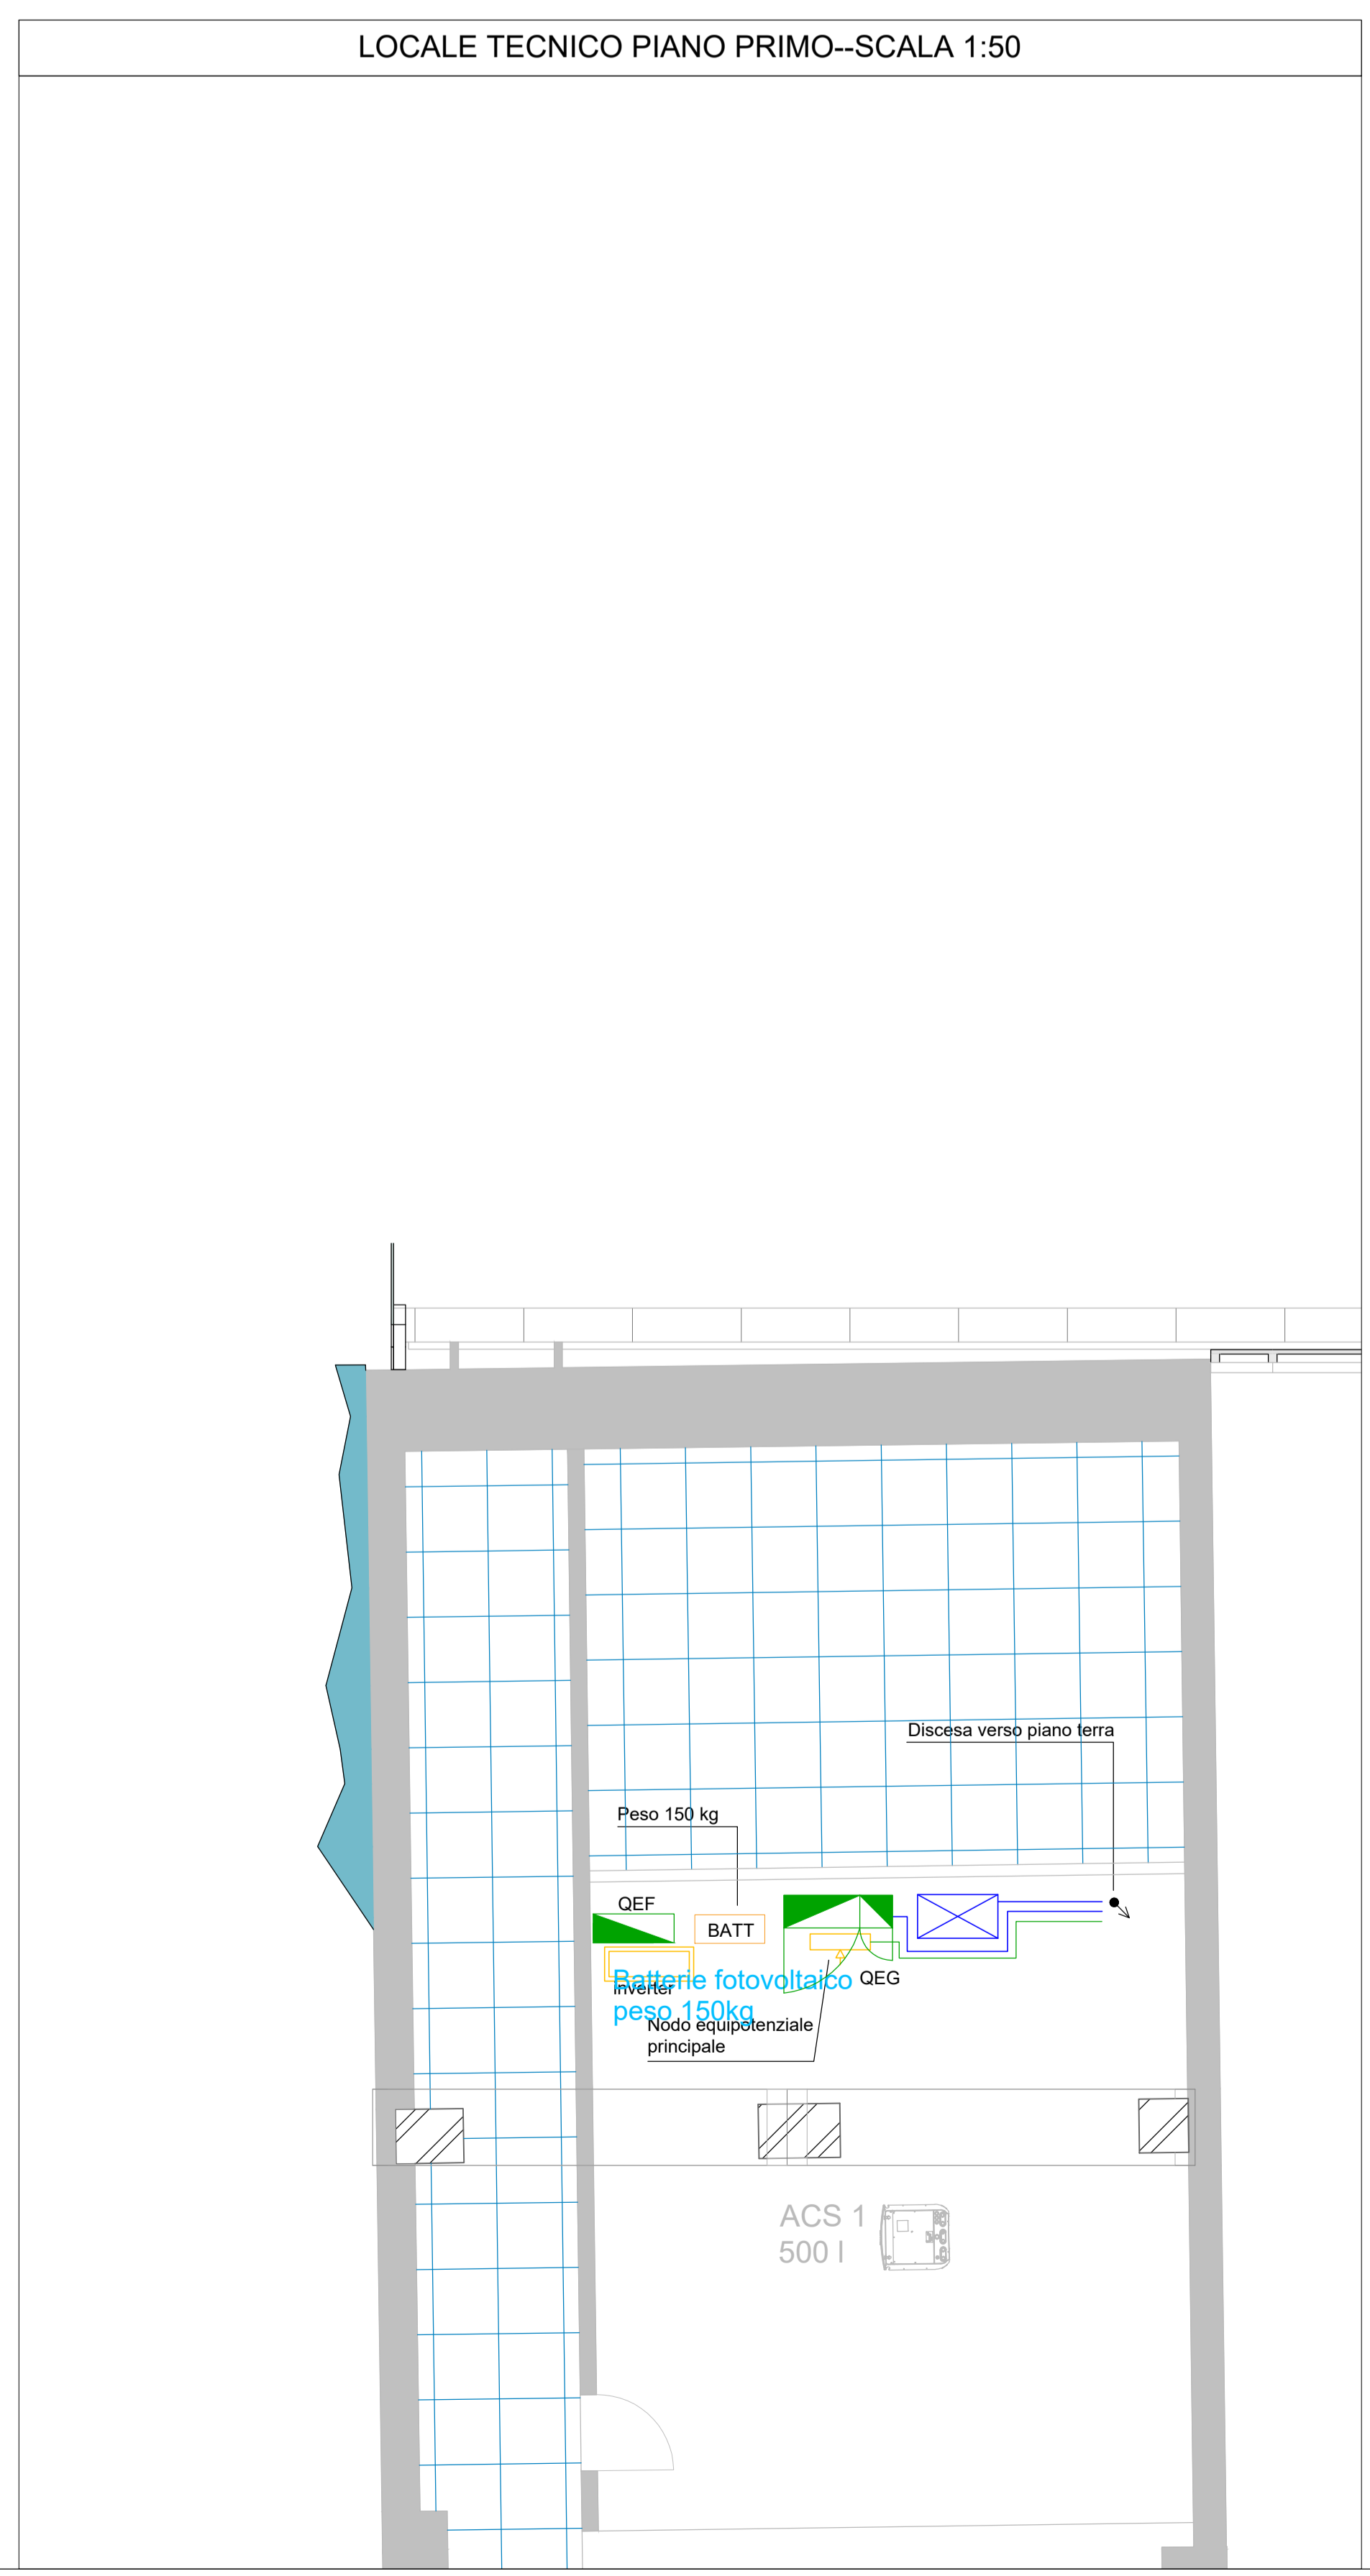
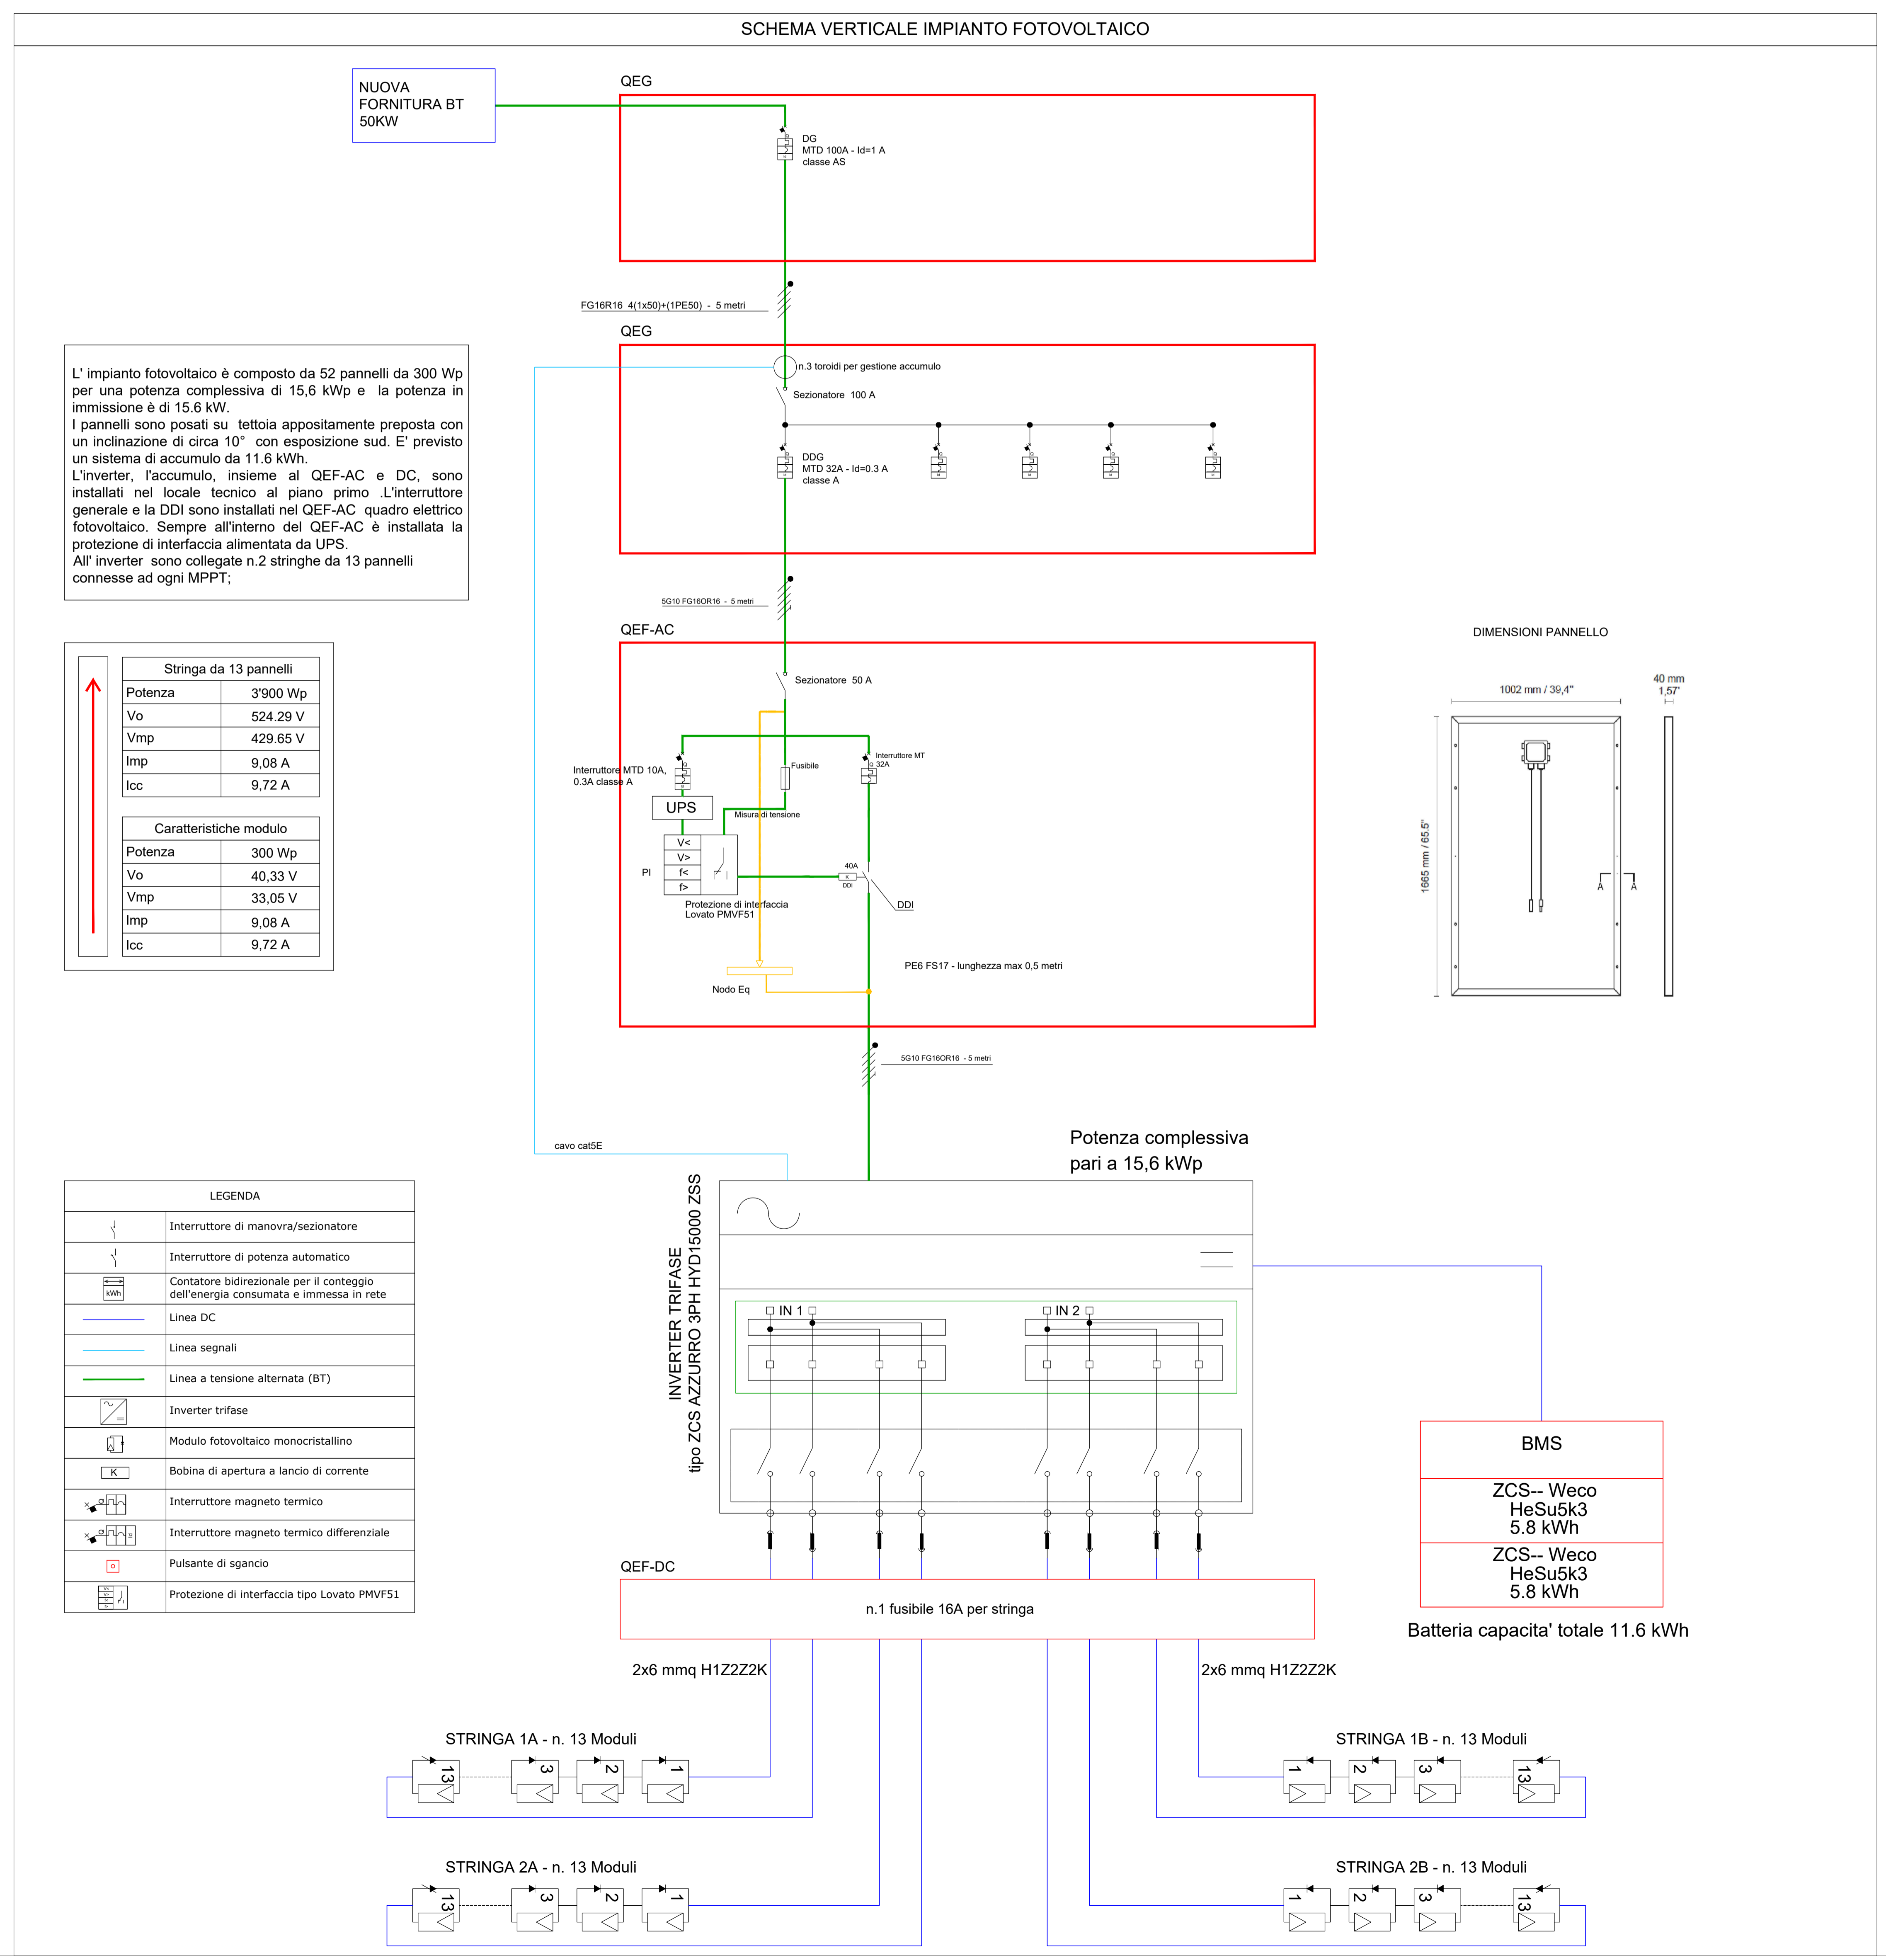


IMPIANTO FOTOVOLTAICO E SCHEMA VERTICALE

LEGENDA IMPIANTO FOTOVOLTAICO	
	Quadro Elettrico
	Tubazione Ø 32
	Satta / Diecisa Tubazione

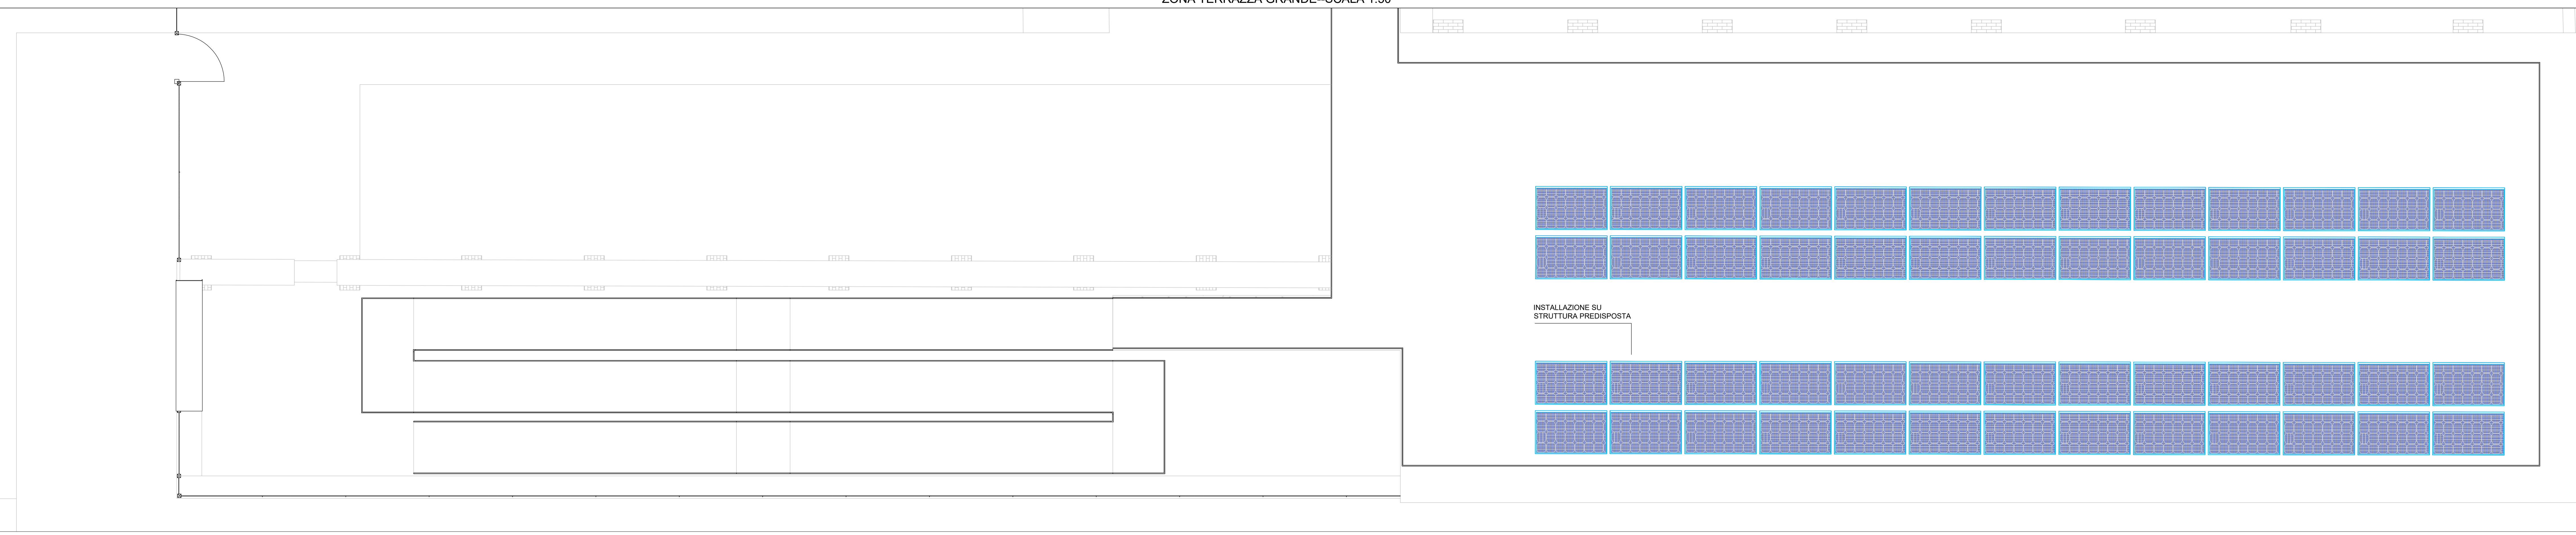

PROGETTO
Parco dello Sport e dell'educazione Ambientale
Cluster 2 - Rigenerazione ex Galoppatoio militare

CLIENTE


PROIMPIANTI
ENERGIA & INGEGNERIA

GEOLOGO
Dott. Geologo Andrea Piano

CONSULENTI
PAESAGGIO
Arch. Paesaggista Diego Colonna
AMBIENTE
Studio Biosfera - Dott. Biologo Gianni Bettini
Myrica s.r.l. - Dott. Agronomo Giordano Fossi
Dott. Agronomo Tommaso Vai

CUP

FASE PROGETTUALE
PROGETTO DEFINITIVO

ELABORATO
IMPIANTO FOTOVOLTAICO E SCHEMA VERTICALE