PIANO FONDAZIONI STAZIONE REBAUDENGO

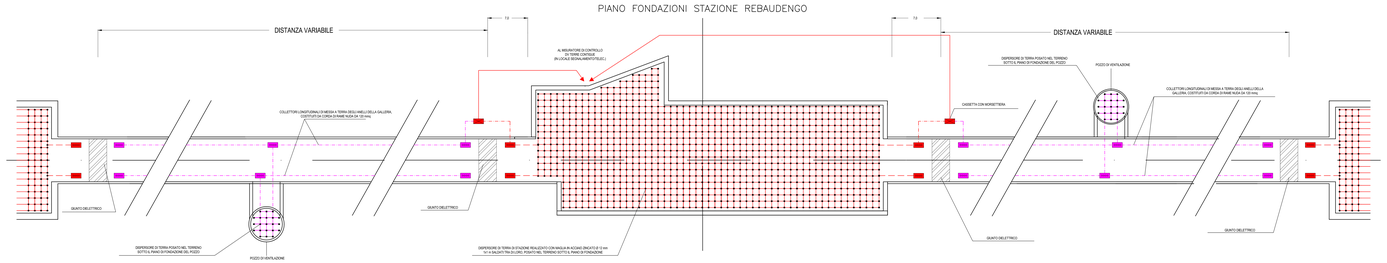

BARRA COLLETTRICE DI TERRA (TIPICO) INSTALLAZIONE A PARETE

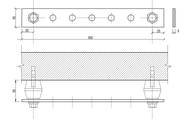
500
50
25
25
25